

Varianta C2

# žst. Železný Brod


SSZ 3.kategorie, JOP

Semily  
[Stará Paka]

TZZ 3. kategorie, automatické hradlo  
traťová rychlost 85 km/h [80 km/h]  
zábředná vzdálenost 700 m

Velké Hamry  
[Tanvald]

TZZ 3. kategorie, automatické hradlo  
traťová rychlost 60 km/h  
zábředná vzdálenost 400 m

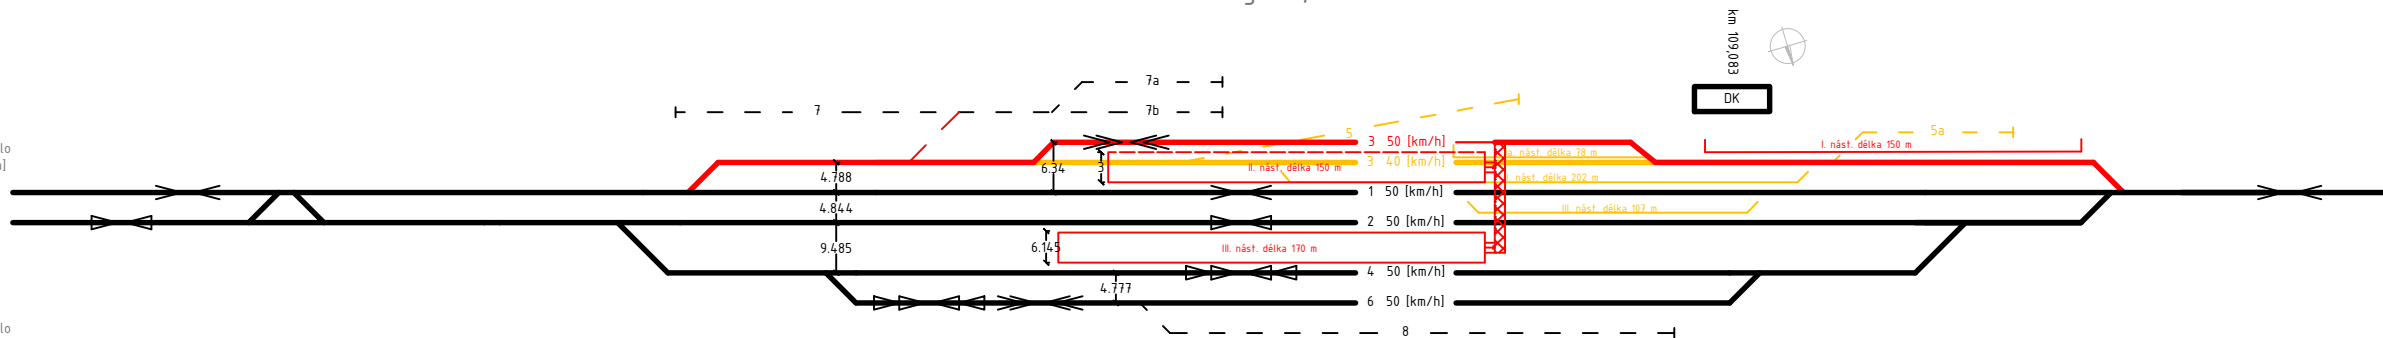

Malá Skála  
[Turnov]

TZZ 3. kategorie, automatické hradlo  
traťová rychlost 90 km/h [85 km/h]

LEGENDA:

- kolej dopravní
- ..... vložby/manipulační koleje
- nový stav
- odstranění

TĚŠKÉ VYSOKÉ UČENÍ TECHNICKÉ V PRAZE - FAKULTA DOPRAVNÍ		
Obor:	KATEGORIE:	
Dopravní systémy a technika	KOD obor dopravních systémů:	V. Bashkirtseva
STUDIJNÍ SKUPINA:	VEDOUcí BAKALÁŘSKÉ PRÁCE:	
3-51	Ing. Martin Jakuza, Ph.D.	
REKONSTRUKCE ŽELEZNIČNÍ STANICE ŽELEZNÝ BROD		
Dopravní schéma - varianta C2		FORMÁT: A4
		VERZE: 1
		DATUM: 08/2017
		ČÍSLO PRÁCE: 25