

Varianta E2

Semily
[Stará Paka]


TZZ 3. kategorie, automatické hradlo
traťová rychlost 85 km/h [80 km/h]
zábřzdná vzdálenost 700 m

Velké Hamry
[Tanvald]

TZZ 3. kategorie, automatické hradlo
traťová rychlost 60 km/h
zábřzdná vzdálenost 400 m

žst. Železný Brod

SSZ 3.kategorie, JOP

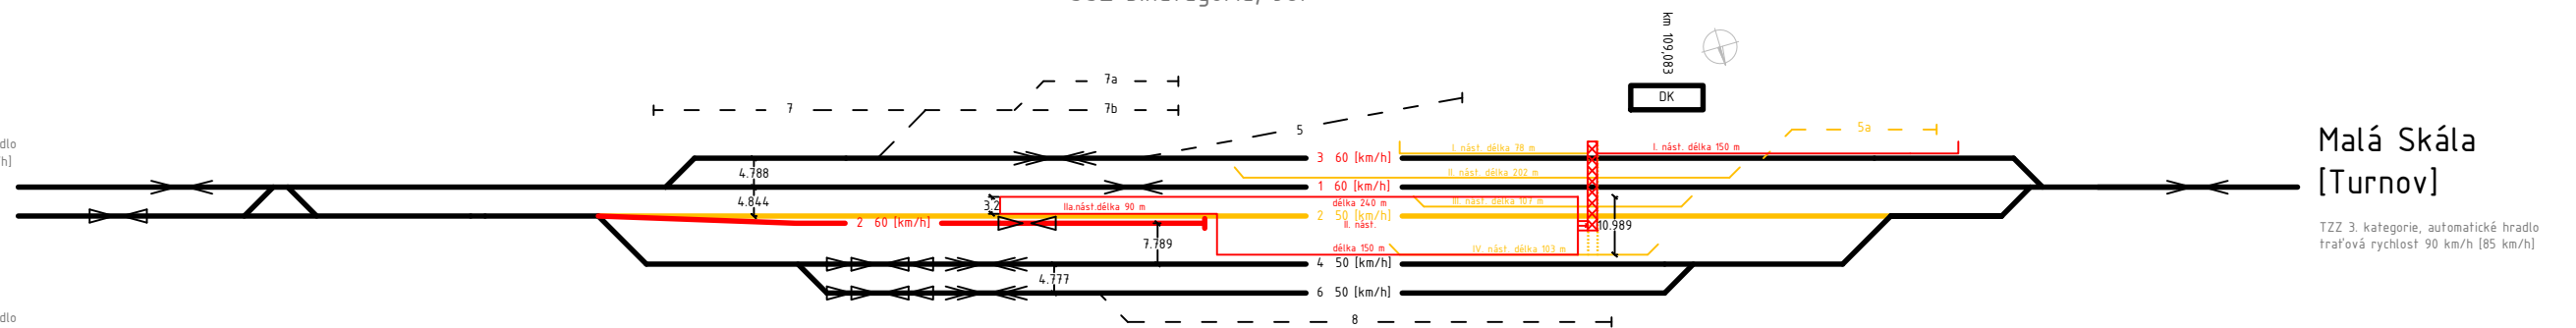

Malá Skála
[Turnov]

TZZ 3. kategorie, automatické hradlo
traťová rychlost 90 km/h [85 km/h]

LEGENDA:

- kolej dopravní
- kolej / neorganizovaná kolej
- nový stavební
- odstraněno

ČÍSLO VÝŠKOVÉ ÚČENÍ TECHNICKÉ V PRÁCE - FAKULTA DOPRAVNÍ		
OBOR:	KATEDRA:	JMÉNO STUDENTA:
Dopravní systémy a technika	Kříd Ústav dopravních systémů	V. Baskirtseva
STUDIJNÍ SKUPINA:	VEDOUcí BAKALÁŘSKÉ PRÁCE:	
1-51	Ing. Martin Jazura, Ph.D.	
REKONSTRUKCE ŽELEZNIČNÍ STANICE ŽELEZNÝ BROD		
FORMÁT:	DIN A4	
ČÍSLO:	1	
Dopravní schéma - varianta E2	DATAUM:	08/2017
	ČÍSLO PŘÍLOHY:	1/9

