



- Legenda:
- Vozovka
  - Chodník
  - Zeleň
  - Pojížděná dlažba
  - Pochozí dlažba
  - dlažba pro parkování
  - prvky pro OOSP
  - Hrany

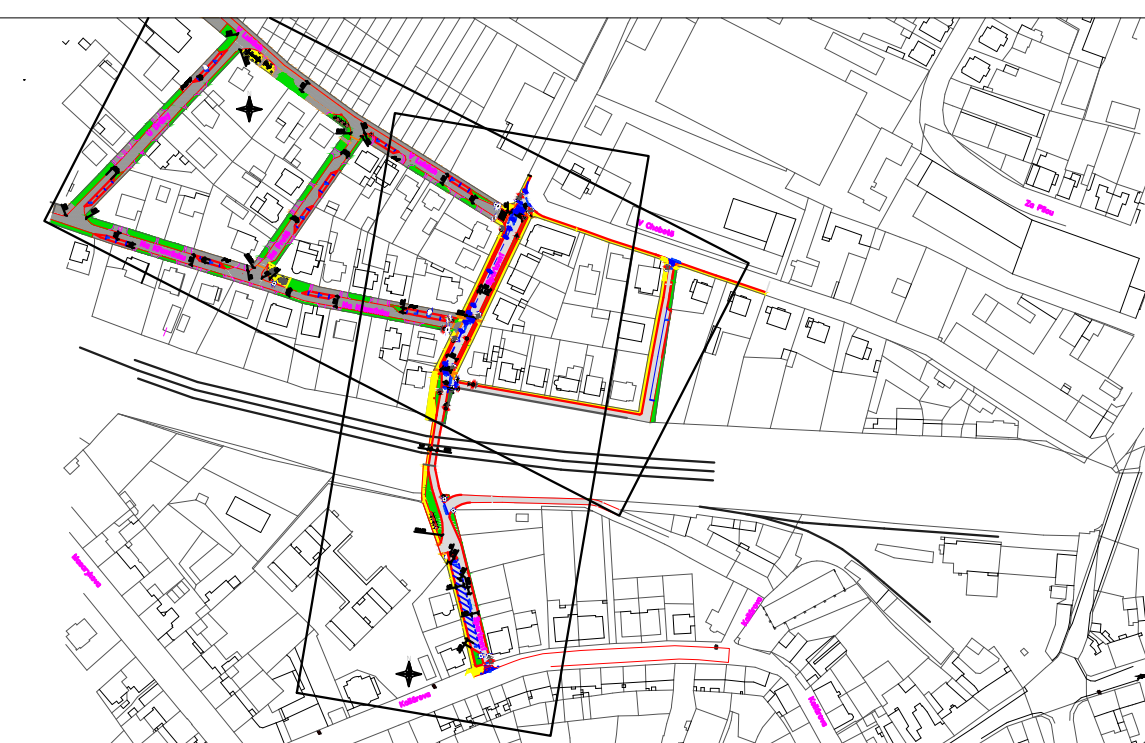

Název přílohy: Situční řešení varianty 1		 ČESKÉ VYSOKÉ UČENÍ TECHNICKÉ V PRAZE Fakulta dopravní	
Název předmětu: Bakalářská práce			
Jméno: Viktor Drchota	Akademický rok: 2016/17	Číslo přílohy: 1.2	Měřítko: 1:500