
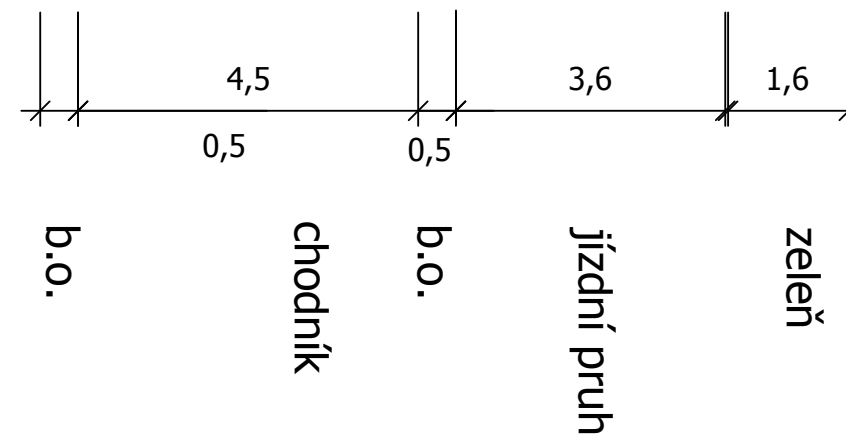



Příčný řez komunikací Sportovní 10,7/3,6/30

B

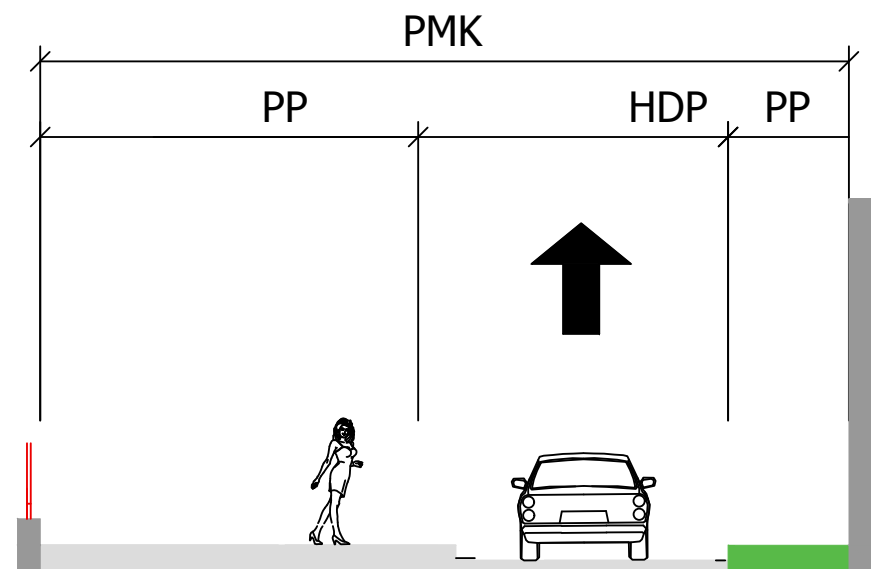

Název přílohy: Příčný řez B		 ČESKÉ VYSOKÉ UČENÍ TECHNICKÉ V PRAZE Fakulta dopravní	
Název předmětu: bakalářská práce			
Jméno: Viktor Drchota	Akademický rok: 2016/17	Číslo přílohy: 1.6	Měřítko: 1:100