VYTVOŘENO VE VÝUKOVÉM PRODUKTU SPOLEČNOSTI AUTODESK

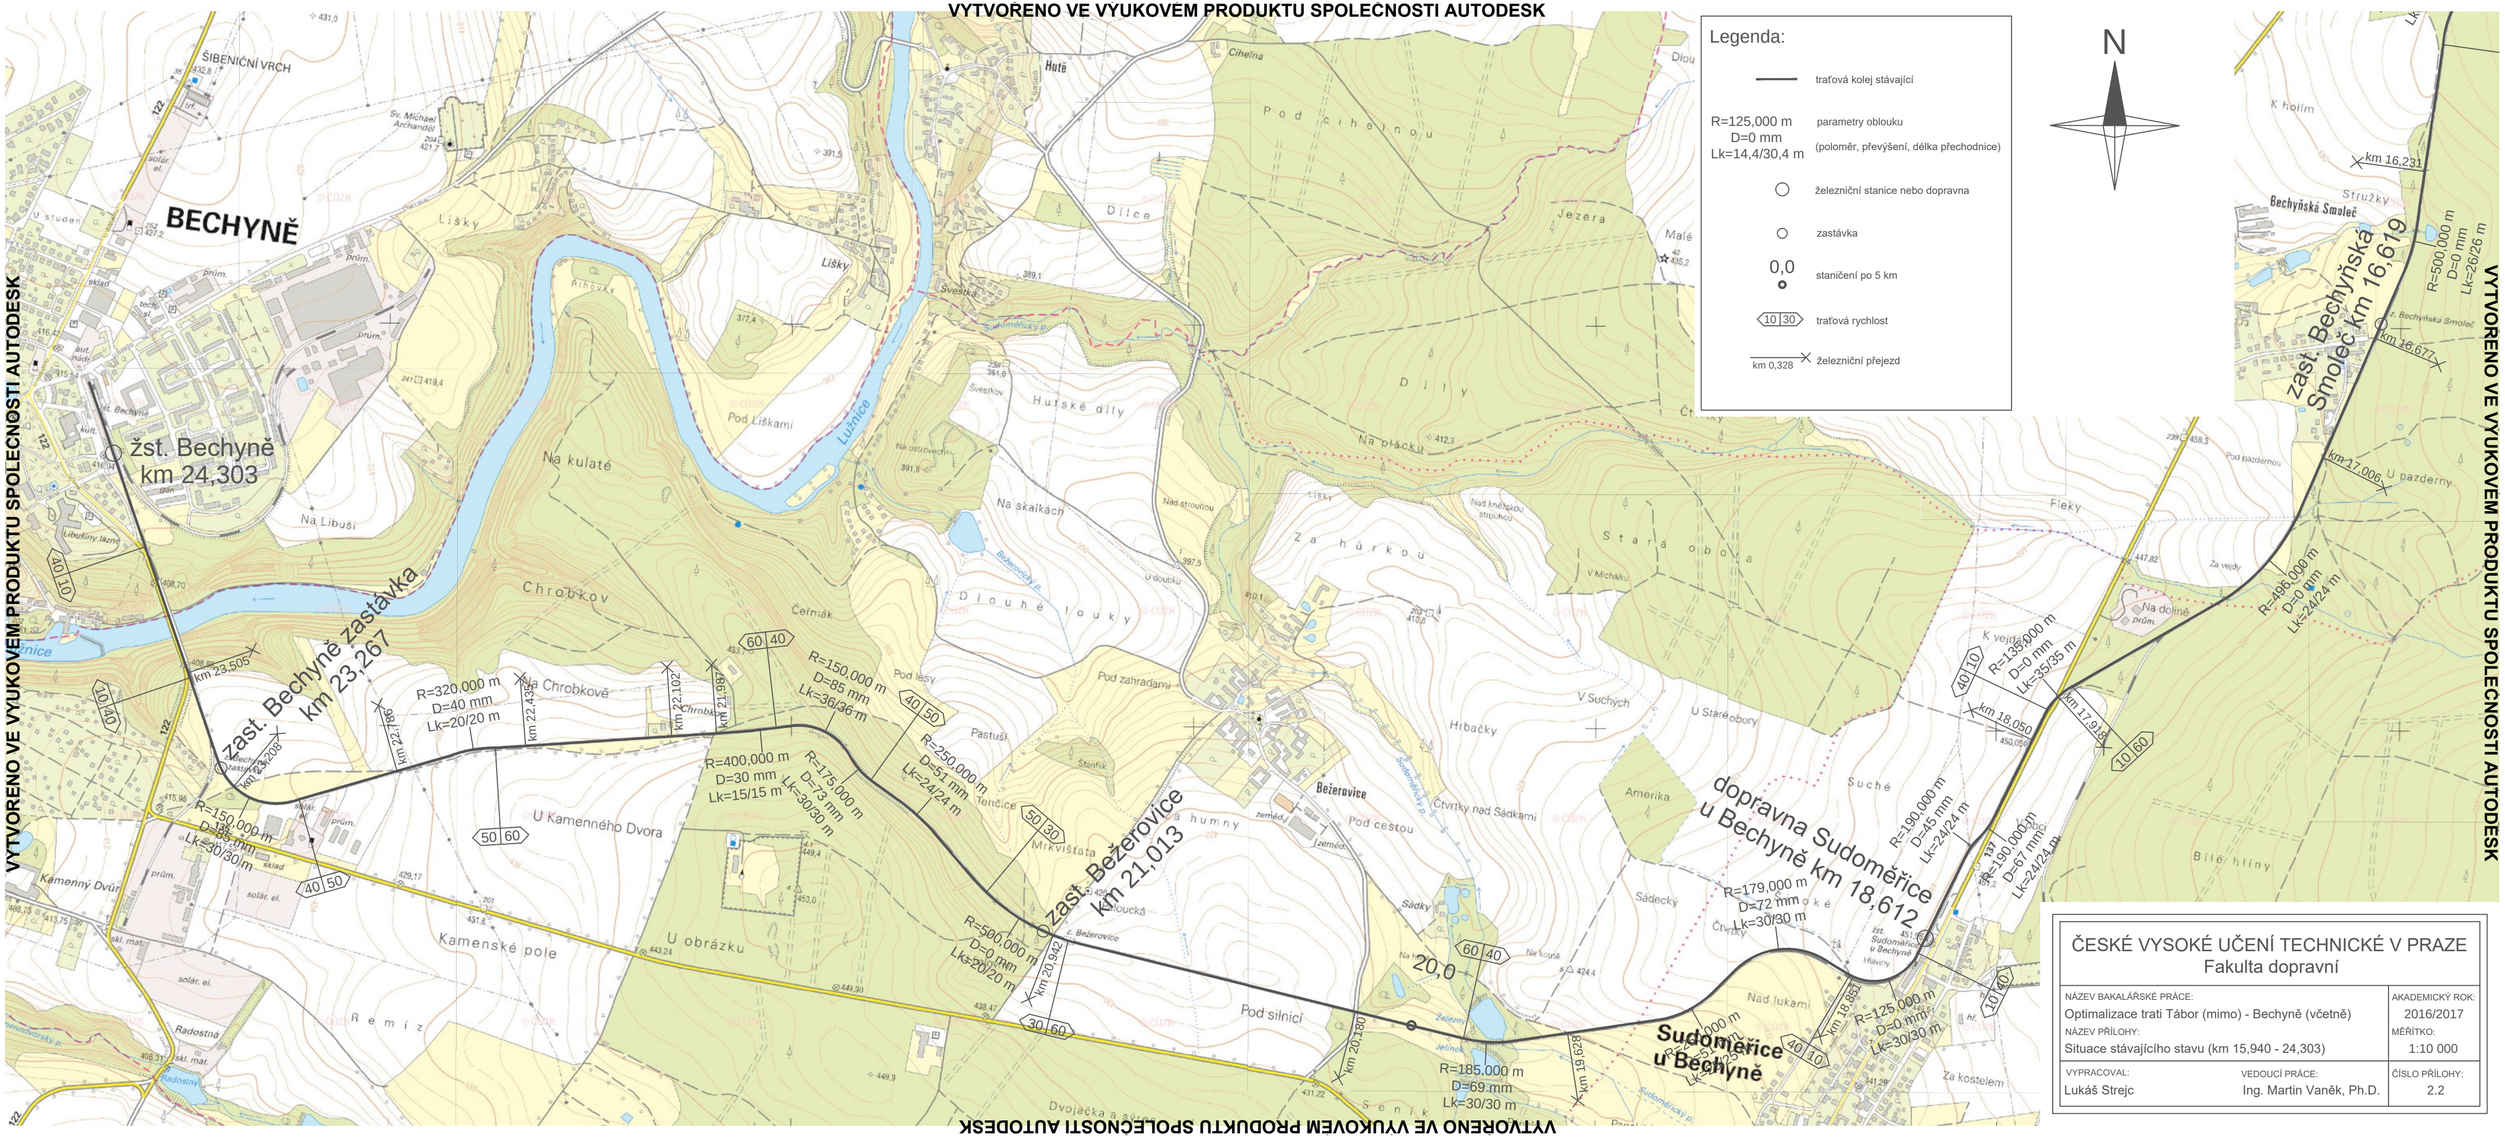

ČESKÉ VYSOKÉ UČENÍ TECHNICKÉ V PRAZE Fakulta dopravní		
NÁZEV BAKALÁŘSKÉ PRÁCE: Optimalizace trati Tábor (mimo) - Bechyně (včetně)		AKADEMICKÝ ROK: 2016/2017
NÁZEV PŘÍLOHY: Situace stávajícího stavu (km 15,940 - 24,303)		MĚŘÍTKO: 1:10 000
VYPRACOVAL: Lukáš Strejc	VEDOUCÍ PRÁCE: Ing. Martin Vaněk, Ph.D.	ČÍSLO PŘÍLOHY: 2.2

VYTVOŘENO VE VÝUKOVÉM PRODUKTU SPOLEČNOSTI AUTODESK

VYTVOŘENO VE VÝUKOVÉM PRODUKTU SPOLEČNOSTI AUTODESK