


dopravna Malšice km 10,406

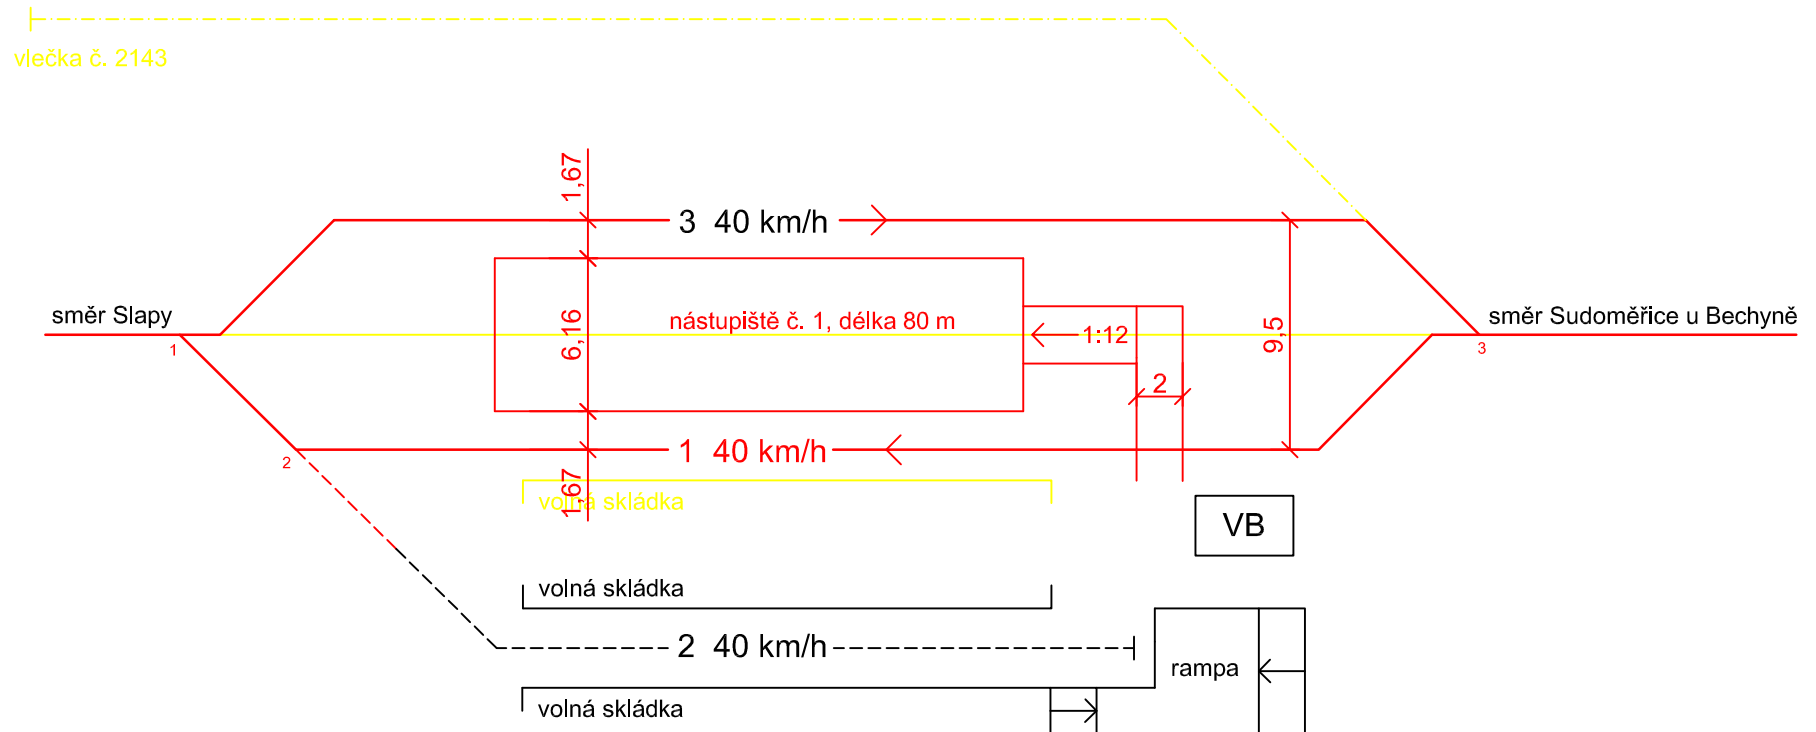

Legenda:

- dopravní kolej
- - - manipulační kolej
- · - · - vlečková kolej
- L — ● hlavní návěstidlo
- 1 číslo výhybky
- červená: nový stav
- žlutá: zrušeno
- černá: stávající stav

ČESKÉ VYSOKÉ UČENÍ TECHNICKÉ V PRAZE
Fakulta dopravní

NÁZEV BAKALÁŘSKÉ PRÁCE: Optimalizace trati Tábor (mimo) - Bechyně (včetně)		AKADEMICKÝ ROK: 2016/2017
NÁZEV PŘÍLOHY: Schéma navrhovaného stavu - Malšice (D3)		MĚŘITKO: -
VYPRACOVAL: Lukáš Strejc	VEDOUcí PRÁCE: Ing. Martin Vaněk, Ph.D.	ČÍSLO PŘÍLOHY: 7.2a