


dopravna Sudoměřice u Bechyně km 18,612

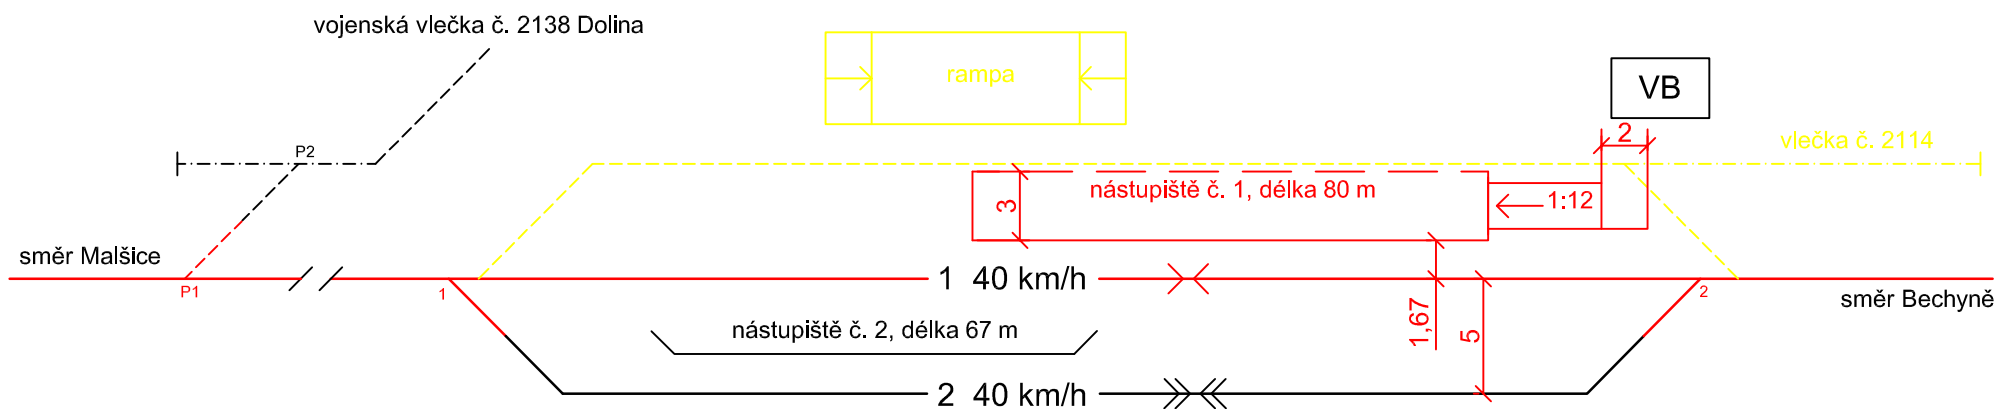

Legenda:

- | | |
|---|--|
| — dopravní kolej | — červená: nový stav |
| — manipulační kolej | — žlutá: zrušeno |
| - - - vlečková kolej | — černá: stávající stav |
| L T ● hlavní návěstidlo | |
| 1 číslo výhybky | |

ČESKÉ VYSOKÉ UČENÍ TECHNICKÉ V PRAZE Fakulta dopravní

NÁZEV BAKALÁŘSKÉ PRÁCE: Optimalizace trati Tábor (mimo) - Bechyně (včetně)		AKADEMICKÝ ROK: 2016/2017
NÁZEV PŘÍLOHY: Schéma navrhovaného stavu - Sudoměřice - var. 1 (D3)		MĚŘÍTKO: -
VYPRACOVAL: Lukáš Strejc	VEDOUcí PRÁCE: Ing. Martin Vaněk, Ph.D.	ČÍSLO PŘÍLOHY: 8.2a