


dopravna Sudoměřice u Bechyně km 18,612

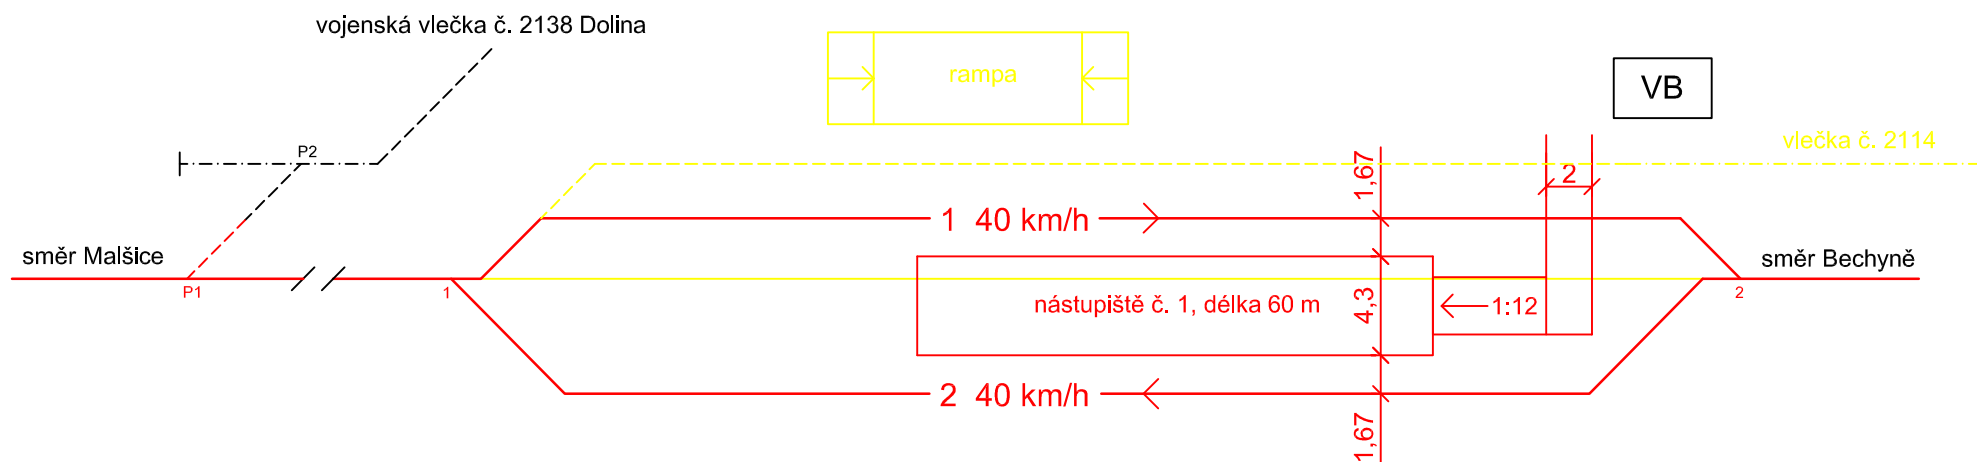

Legenda:

- | | | | |
|----------|-------------------|--|-----------------------|
| | dopravní kolej | | červená: nový stav |
| | manipulační kolej | | žlutá: zrušeno |
| | vlečková kolej | | černá: stávající stav |
| | hlavní návěstidlo | | |
| 1 | číslo výhybky | | |

ČESKÉ VYSOKÉ UČENÍ TECHNICKÉ V PRAZE Fakulta dopravní

NÁZEV BAKALÁŘSKÉ PRÁCE: Optimalizace trati Tábor (mimo) - Bechyně (včetně)		AKADEMICKÝ ROK: 2016/2017
NÁZEV PŘÍLOHY: Schéma navrhovaného stavu - Sudoměřice - var. 2 (D3)		MĚŘÍTKO: -
VYPRACOVAL: Lukáš Strejc	VEDOUcí PRÁCE: Ing. Martin Vaněk, Ph.D.	ČÍSLO PŘÍLOHY: 8.3a