


dopravna Sudoměřice u Bechyně km 18,612

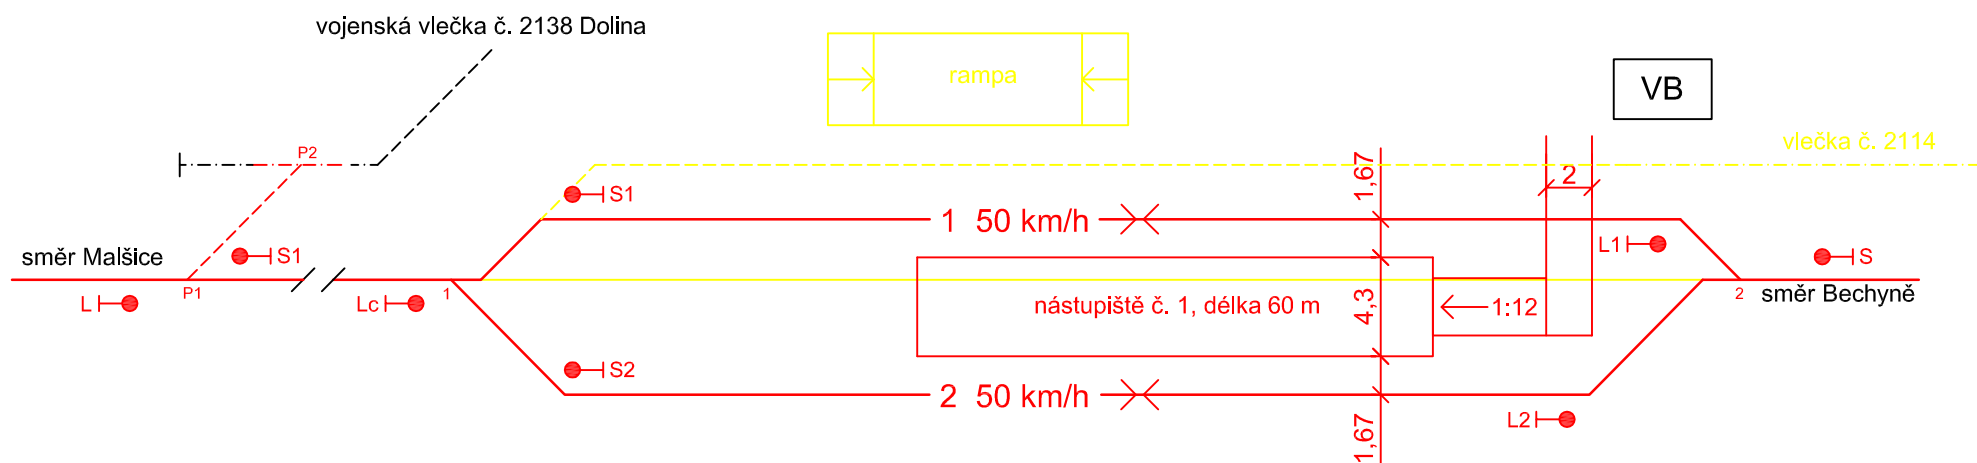

Legenda:

- dopravní kolej
- - - manipulační kolej
- - - - - vlečková kolej
- L | ● hlavní návěstidlo
- 1 číslo výhybky

- červená: nový stav
- žlutá: zrušeno
- černá: stávající stav

ČESKÉ VYSOKÉ UČENÍ TECHNICKÉ V PRAZE Fakulta dopravní

NÁZEV BAKALÁŘSKÉ PRÁCE:

Optimalizace trati Tábor (mimo) - Bechyně (včetně)

NÁZEV PŘÍLOHY:

Schéma navrhovaného stavu - Sudoměřice - var. 2 (D1)

VYPRACOVAL:

Lukáš Strejc

VEDOUcí PRÁCE:

Ing. Martin Vaněk, Ph.D.

AKADEMICKÝ ROK:

2016/2017

MĚŘÍTKO:

-

ČÍSLO PŘÍLOHY:

8.3b