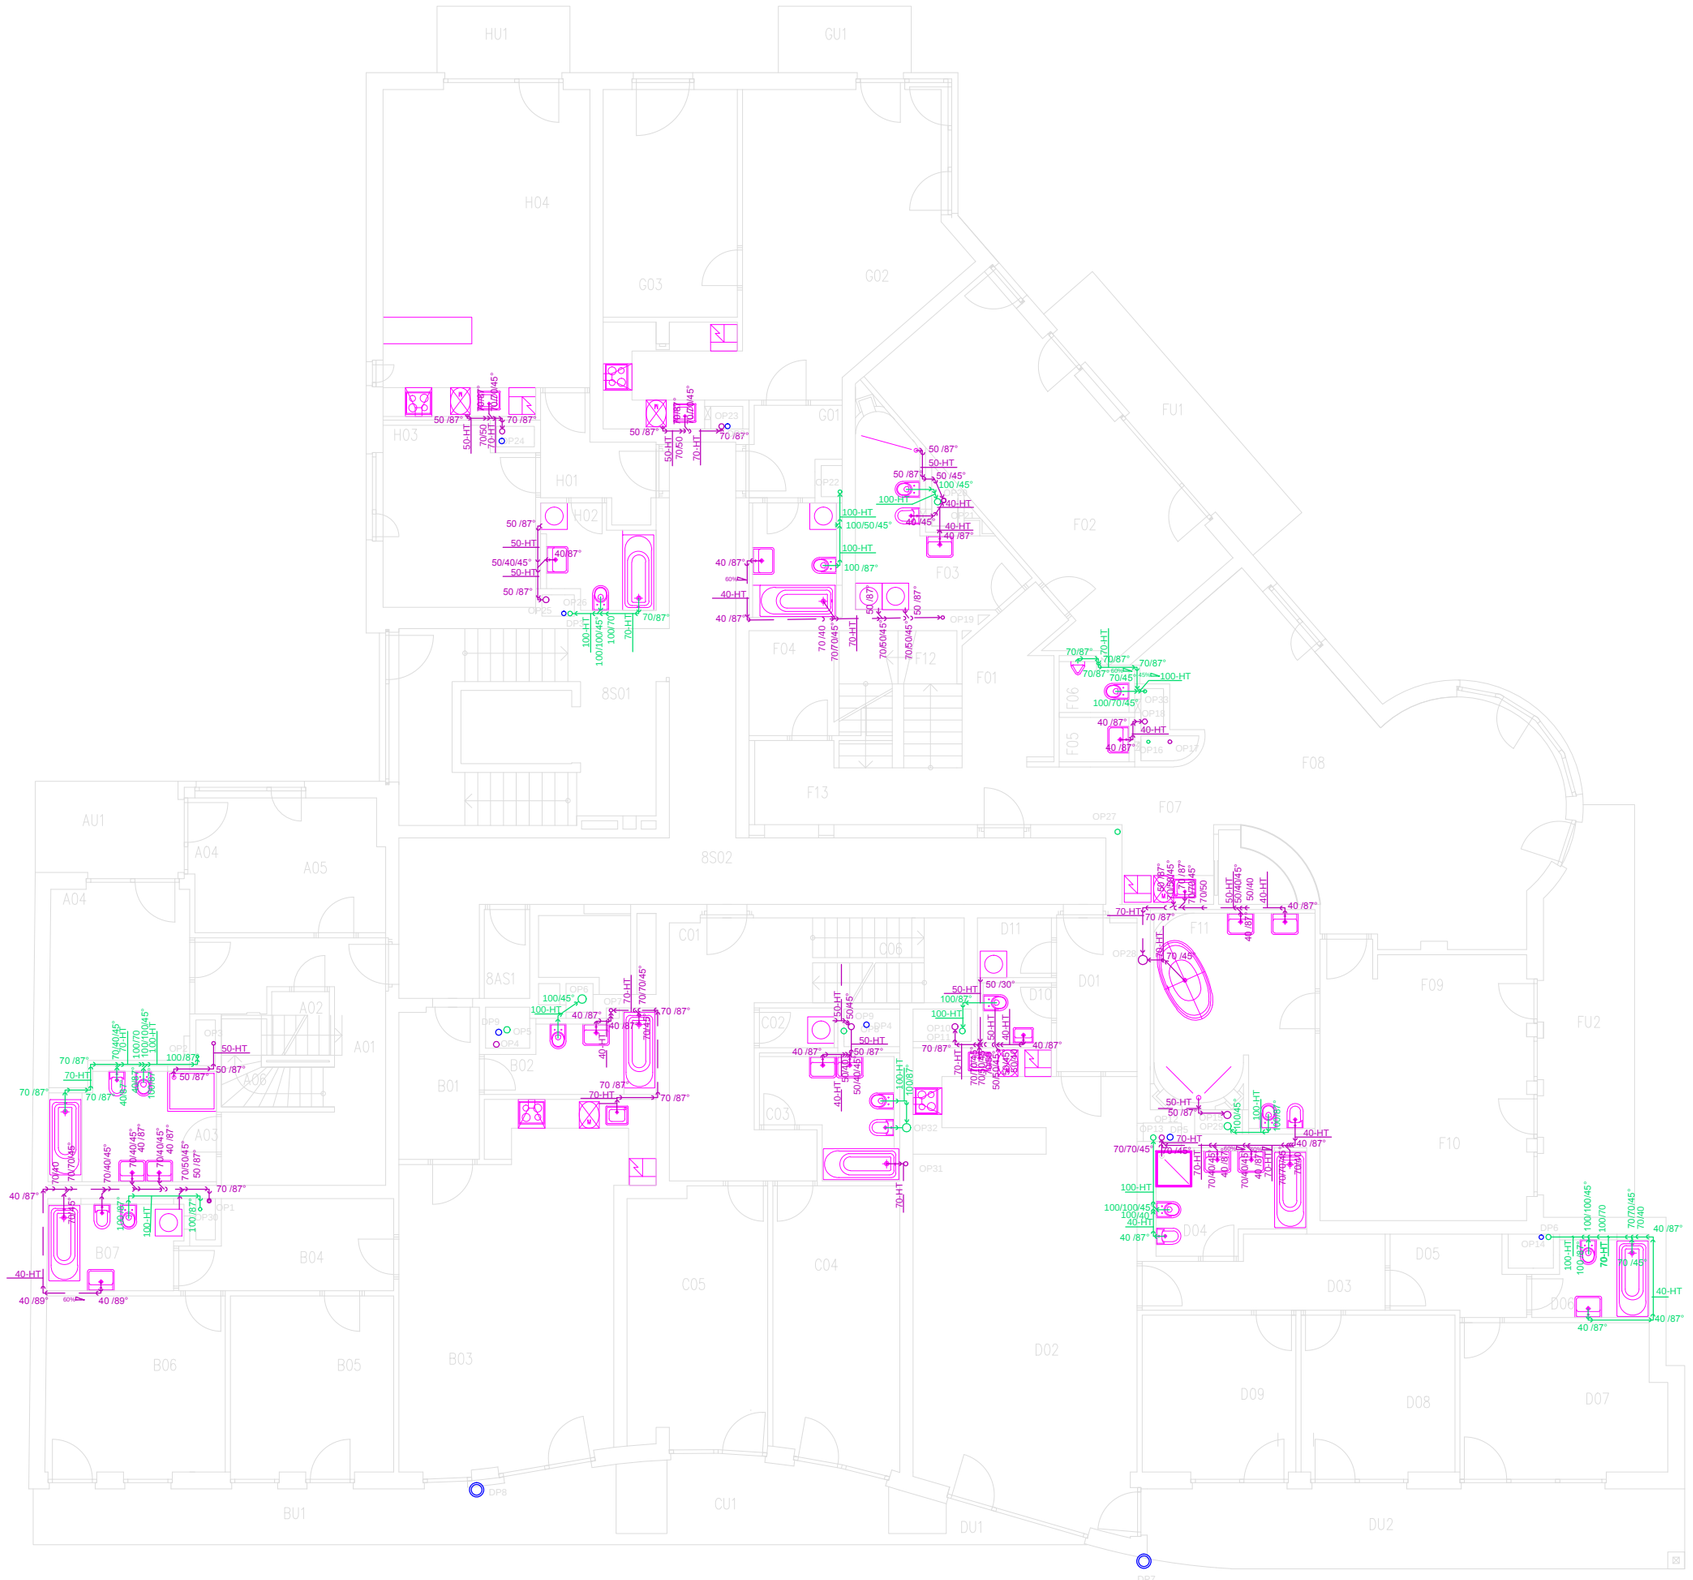

VYSVĚTLIVKY:
Potrubí z HT je označeno vnějším průměrem.
Odpadní potrubí (označené OPxx) jsou vedena v šachtách.
Výšky přípojného hrdla od zař. předmětů od ,,čisté,, podlahy :
umyvadlo, kuch.dřez, automatická pračka, myčka: 530 mm
bidet: 150 mm
koupací vana: 180 mm
sprchová mísa: 250 mm
záchodová mísa: 270 mm
Není-li nakresleno jinak je bytová myčka nádobí napojena na sifon dřezu.
U potrubí s neoznačeným sklonem, je sklon min. 3%
Každý zařizovací předmět opatřen zápachovou uzávěrkou

Rozvod šedé kanalizace:
Rozvod černé kanalizace:
Rozvod dešťové vody:

NÁZEV STAVBY :
DRUH STAVBY :
MÍSTO STAVBY :
PALÁC EHRLICH
NOVOSTAVBA BYTOVÉHO DOMU
ŠAFAŘÍKOVY SADY, PLZEŇ

INVESTOR :
ZTI

GENERÁLNÍ PROJEKTANT :
ČESKÉ VYSOKÉ UČENÍ TECHNICKÉ V PRAZE
Fakulta strojní
Ústav techniky prostředí
Technická 4, 16607 Praha 6

ZPRACOVATEL ČÁSTI PROJEKTU :

	VYPRACOVAL :	ODP. PROJEKTANT :	HIP :
-	Petr Vesecký	Ing. Roman Vavřička, Ph.D.	
-			
IČ: -			

STUPEŇ : DOKUMENTACE PRO PROVEDENÍ STAVBY

F.1 DOKUMENTACE STAVBY, POZEMNÍ OBJEKTY
F.1.4 TECHNIKA PROSTŘEDÍ STAVEB
F.1.4.d KANALIZACE dle ČSN 75 6760
F.1.4.d.2 VÝKRESOVÁ ČÁST

DATUM : 5.2017
FORMÁT: A3
ČÍSLO PARÉ :
MĚŘÍTKO: 1:50

VÝKRES ČÍSLO :
KAN 8.NP | PŮDORYS 8.NP