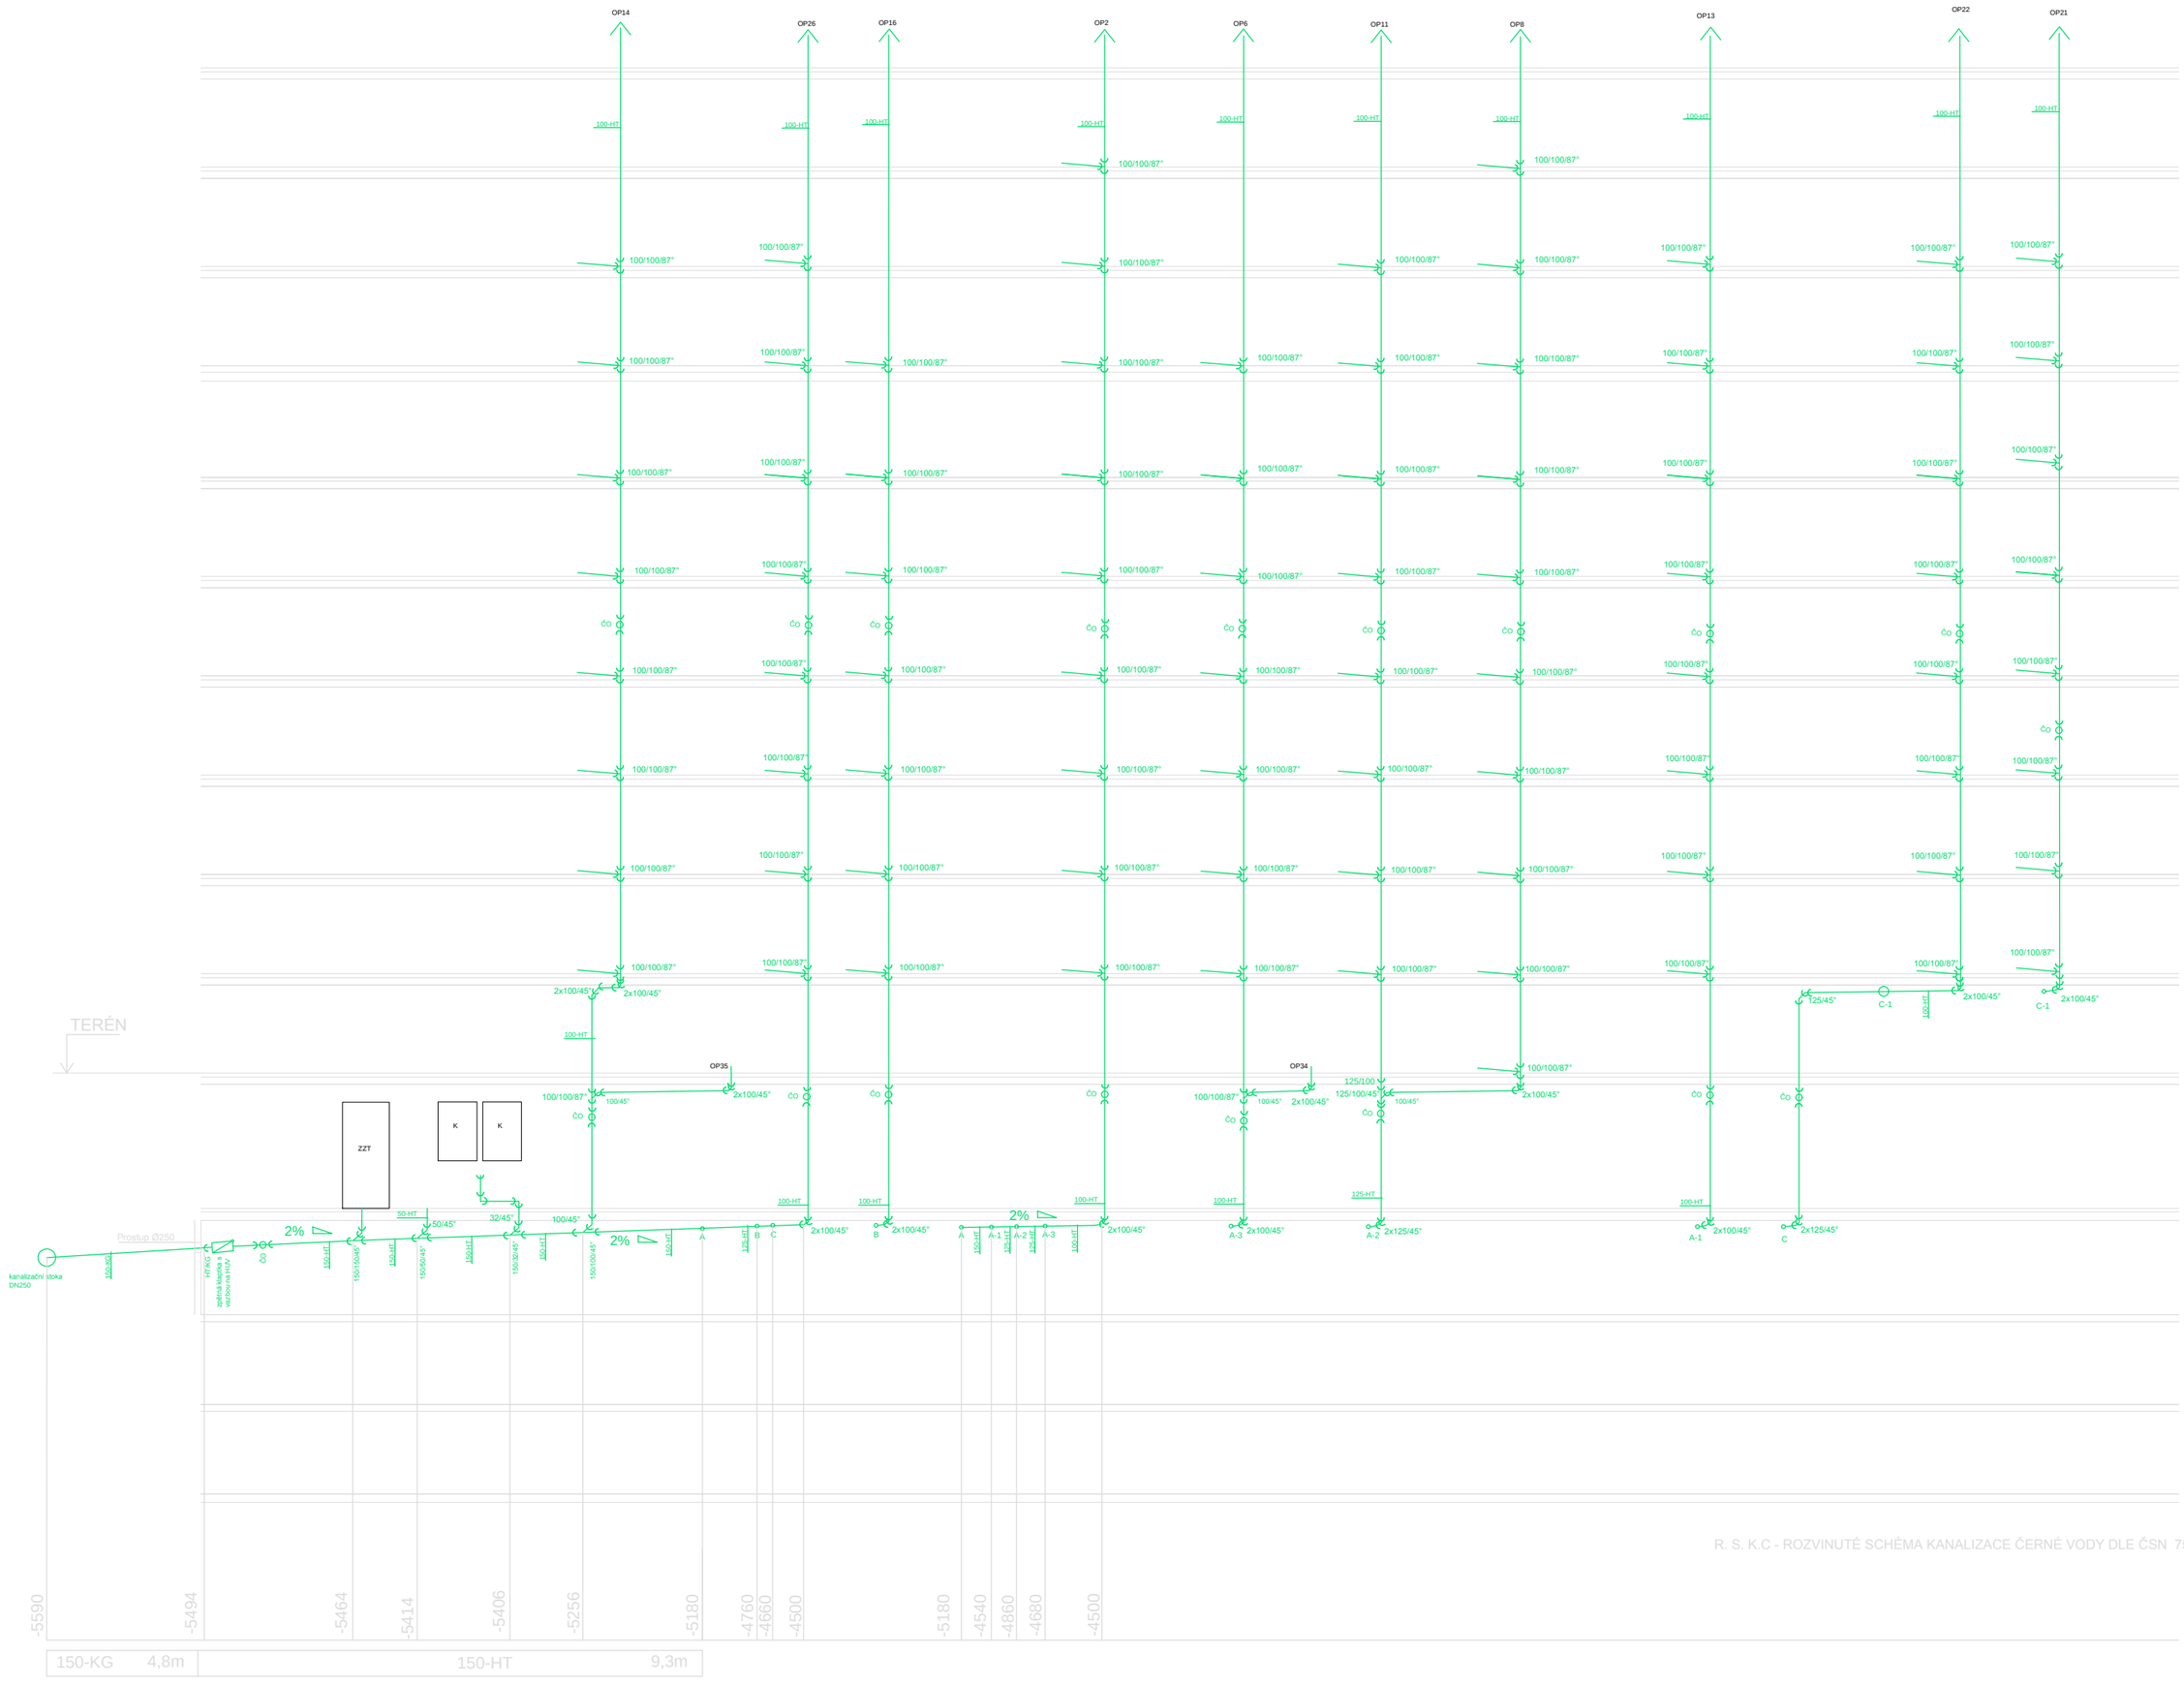

R. S. K.C - ROZVINUTÉ SCHÉMA KANALIZACE ČERNÉ VODY DLE ČSN 75 6760