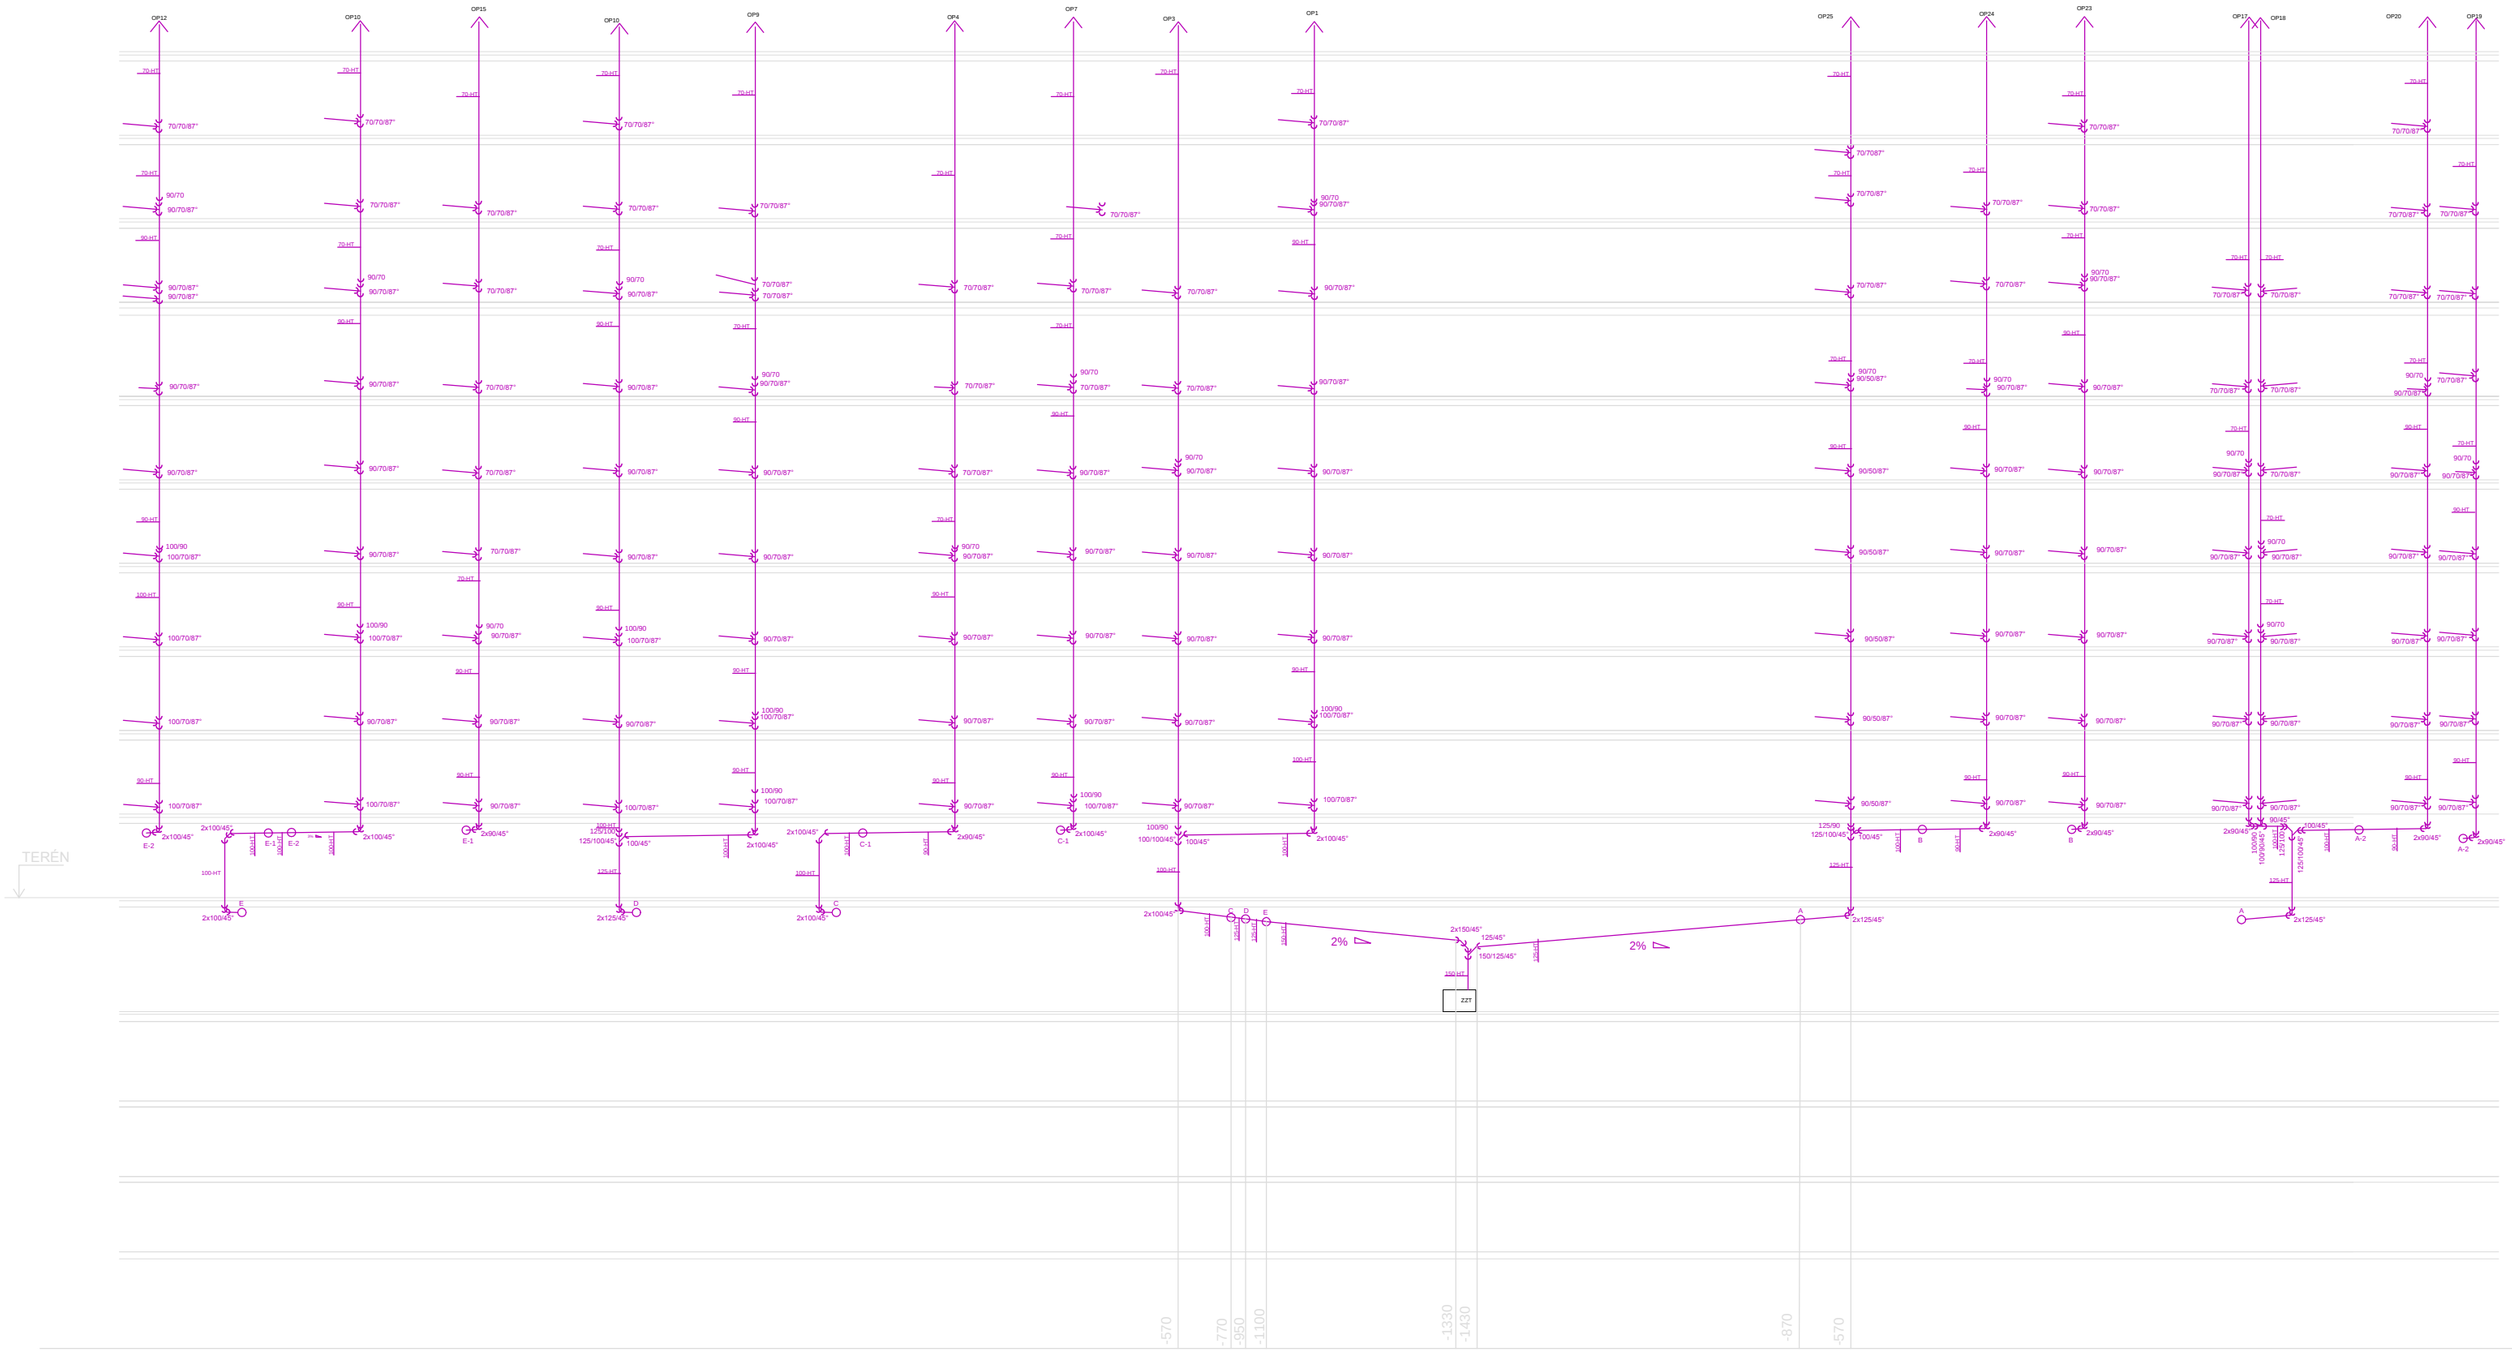

R. S. -KS - ROZVINUTÉ SCHÉMA KANALIZACE ŠEDÉ VODY DLE ČSN 75 6760