VODOMĚRNÁ SESTAVA:
(POTRUBÍ PŘED A ZA VODOMĚREM MŮŽE BÝT V JINÉ DIMENZI, NEŽ JE ZNÁZORNĚNÁ. NUTNO KONTROLOVAT DIMENZE NA VÝKRESU)

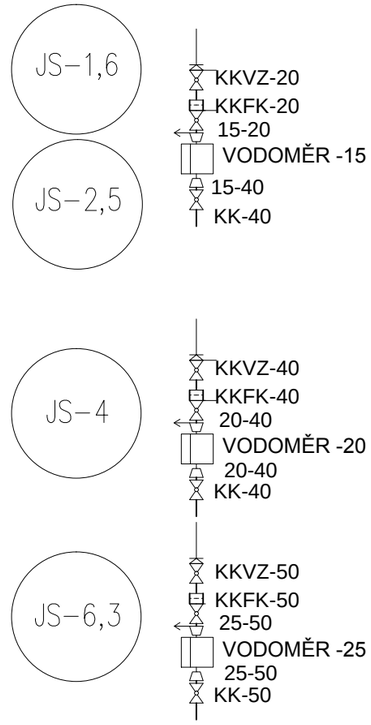

JS-x - OZNAČENÍ VODOMĚRU - TYP
KK - KULOVÝ KOHOUT
KKFK - KULOVÝ KOHOUT S FILTREM A VYPOUŠTĚCÍM VENTILEM
KKVZ - KULOVÝ KOHOUT SE ZPĚTNOU KLAPKOU A VYPOUŠTĚCÍM VENTILEM

VYSVĚTLIVKY:
Potrubí z PPR je označeno vnějším průměrem x tloušťkou stěny
Veškeré potrubí je izolováno PE izolací s tloušťkou izolace jako je vnější průměr potrubí.
Ležaté potrubí rozvodu teplé a studené vody je vedeno tak, aby byli výtokové armatury ve výšce 0,7 m od podlahy. Výtoková armatura pro sprchový kout je ve výšce 1 m ode dna sprchové vany. Ležatý rozvod teplé vody je veden nad rozvodem studené vody. Stoupací potrubí (označené SPxxx) jsou vedena v šachtách. Požární ocelové potrubí je označeno vnějším průměrem x tloušťka stěny. Potrubí je vedeno do zazděného snadno přístupného domovního hydrantu .

Rozvod teplé vody:
Rozvod studené vody:
Cirkulační potrubí:
Požární potrubí:

NÁZEV STAVBY :
DRUH STAVBY :
MÍSTO STAVBY :

PALÁC EHRLICH
NOVOSTAVBA BYTOVÉHO DOMU
ŠAFAŘÍKOVY SADY, PLZEŇ

INVESTOR :	GENERÁLNÍ PROJEKTANT :
ZTI	ČESKÉ VYSOKÉ UČENÍ TECHNICKÉ V PRAZE Fakulta strojní Ústav techniky prostředí Technická 4, 16607 Praha 6

ZPRACOVATEL ČÁSTI PROJEKTU :

VYPRACOVAL :	ODP. PROJEKTANT :	HIP :
Petr Vesecký	Ing. Roman Vavřička, Ph.D.	

DOKUMENTACE PRO PROVEDENÍ STAVBY

F.1	DOKUMENTACE STAVBY, POZEMNÍ OBJEKTY	DATUM : 5.2017
F.1.4	TECHNIKA PROSTŘEDÍ STAVEB	
F.1.4.d	VODOVOD DLE ČSN 75 5455	FORMÁT: A3
F.1.4.d.2	VÝKRESOVÁ ČÁST	MĚŘÍTKO: 1:50

VÝKRES ČÍSLO : VOD 8.NP
PŮDORYS 8.NP