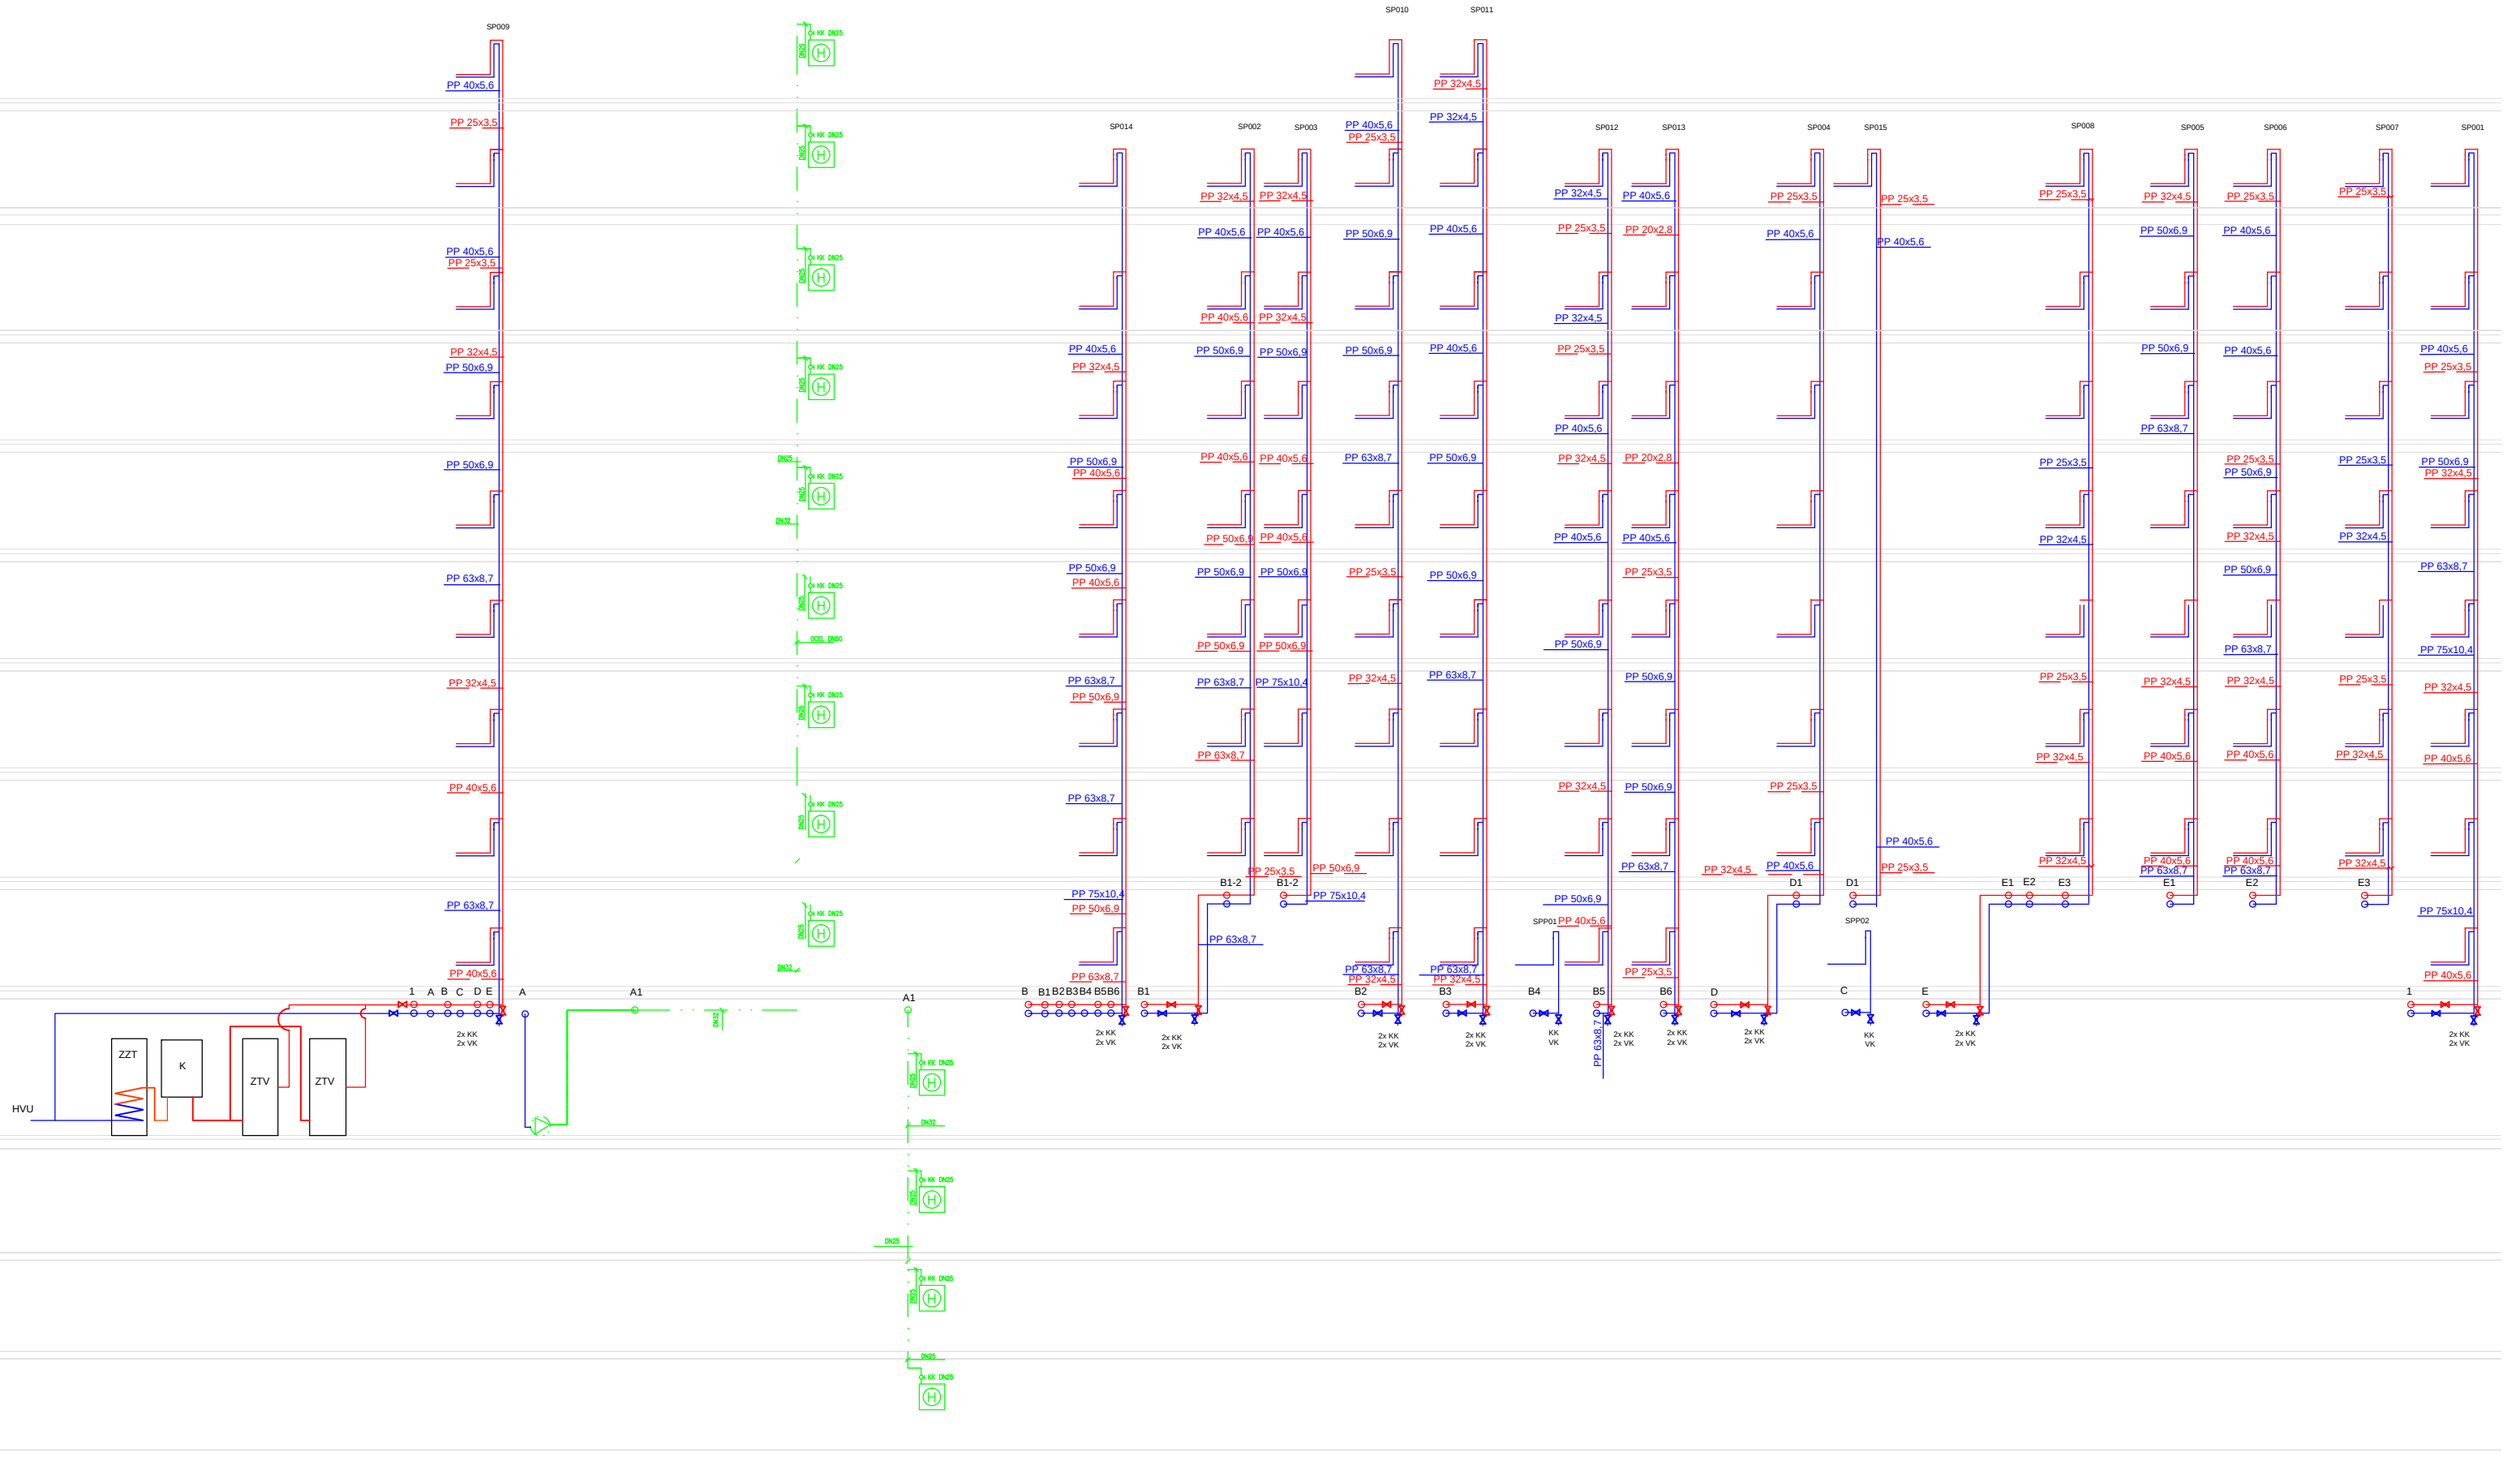

V. R. S. - ROZVINUTÉ SCHÉMA VODOVODU DLE ČSN 75 5455