

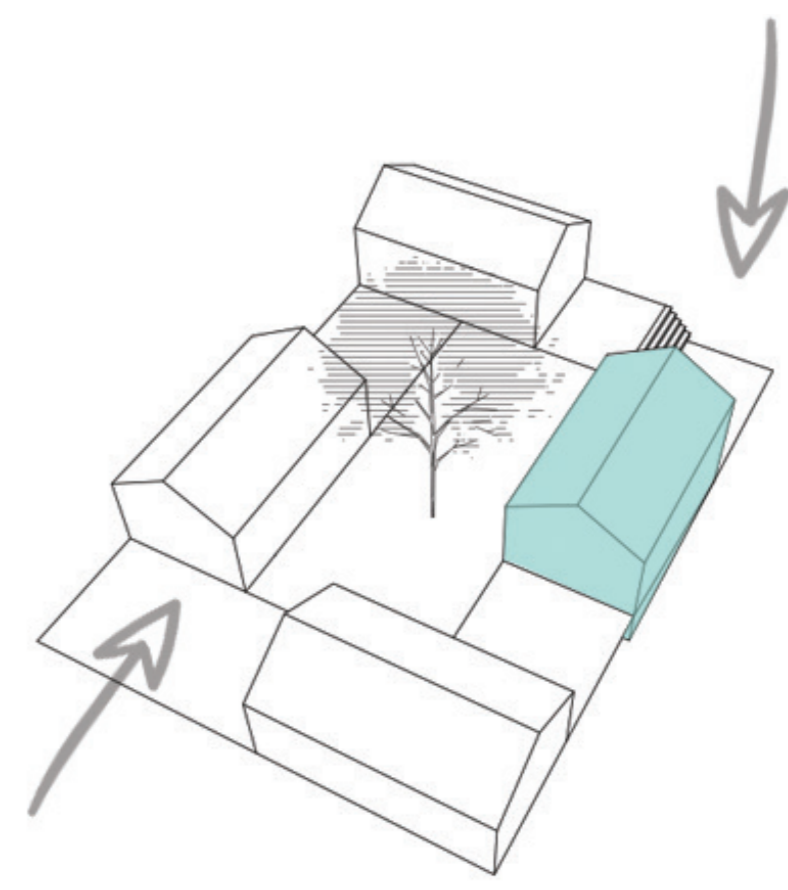


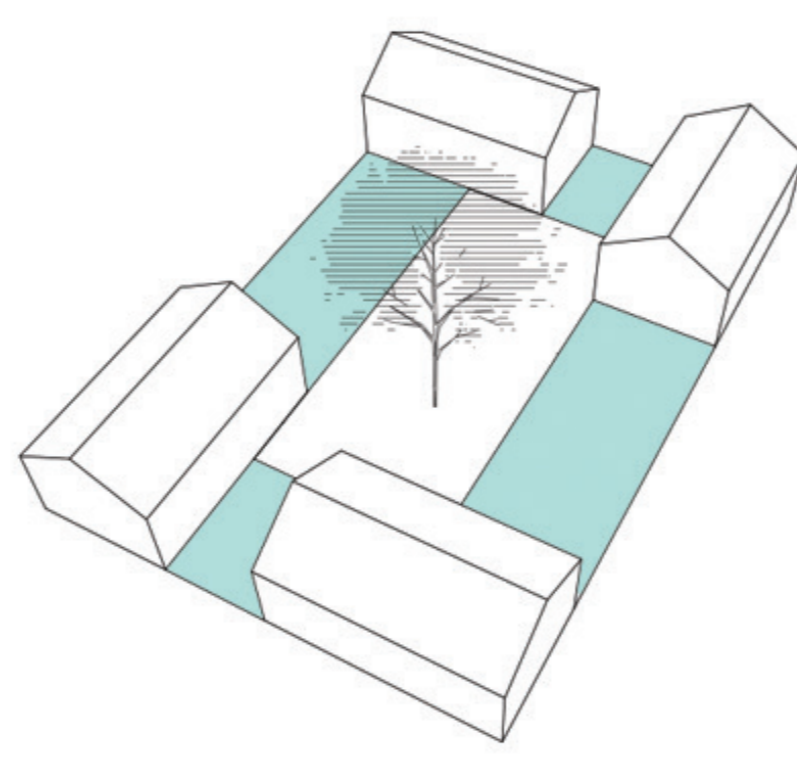

KOMUNITNÍ CENTRUM HLOUBĚTÍN

DIPLOMOVÝ PROJEKT


Bc. Dagmara MANOVÁ
 vedúci práce: prof. Ing. arch Irena Šestáková
 konzultant: Ing. arch Ondřej Dvořák
 ZS 2017/2018 | FA ČVUT

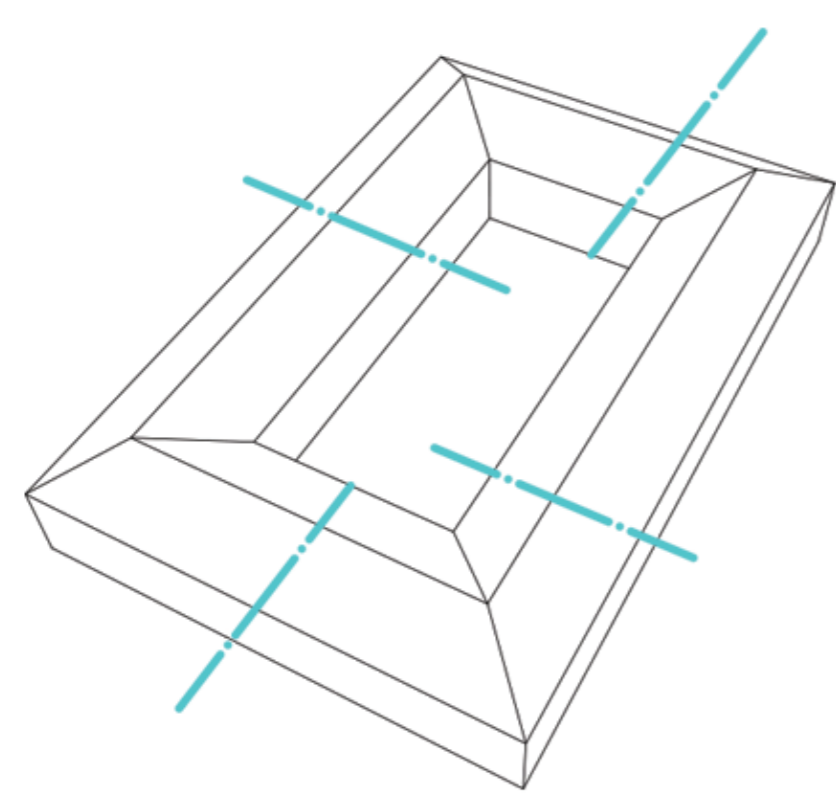


MAPA ŠIRŠÍCH VZTAHŮV




SITUÁČIA (M 1:500)

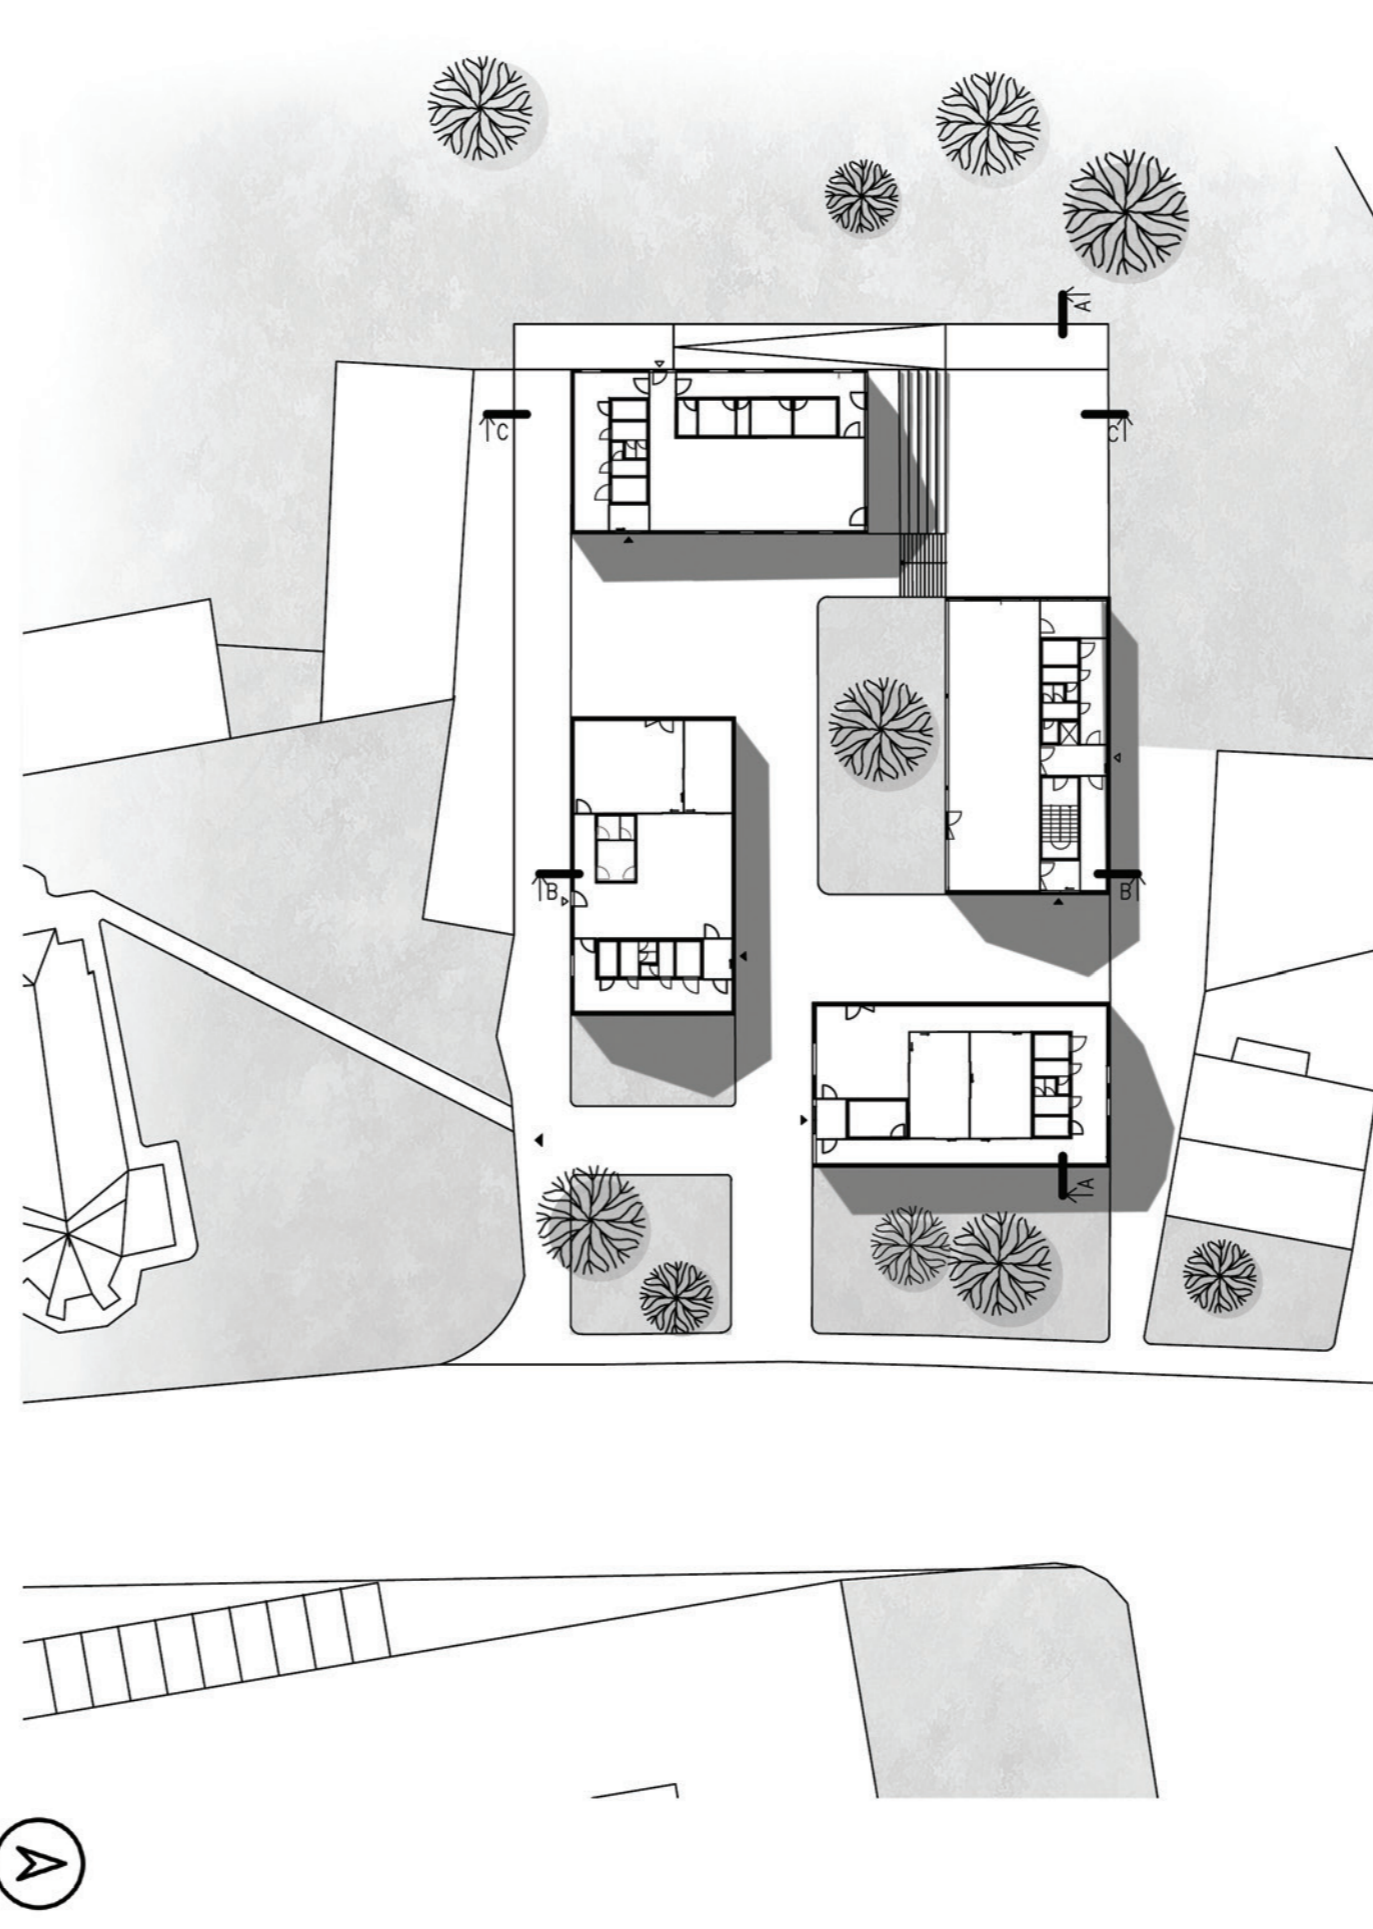

KOMPLEXNÝ DETAIL (M 1:10)

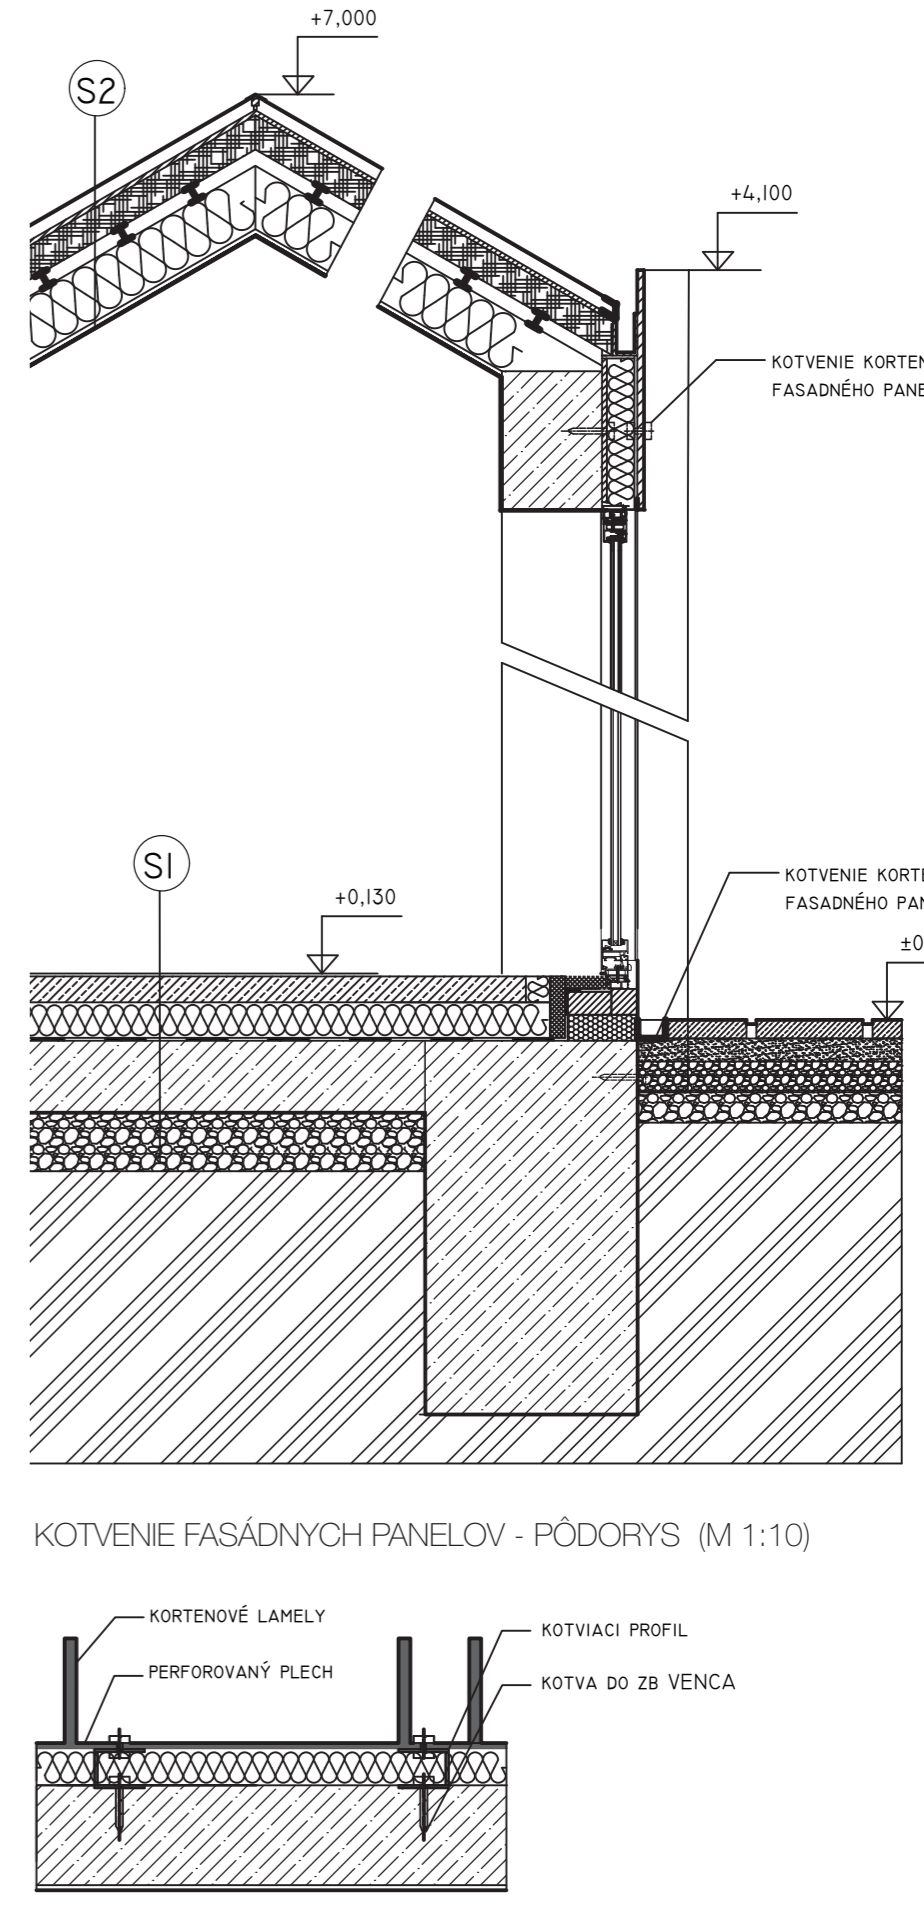


REZ A-A (M 1:200)

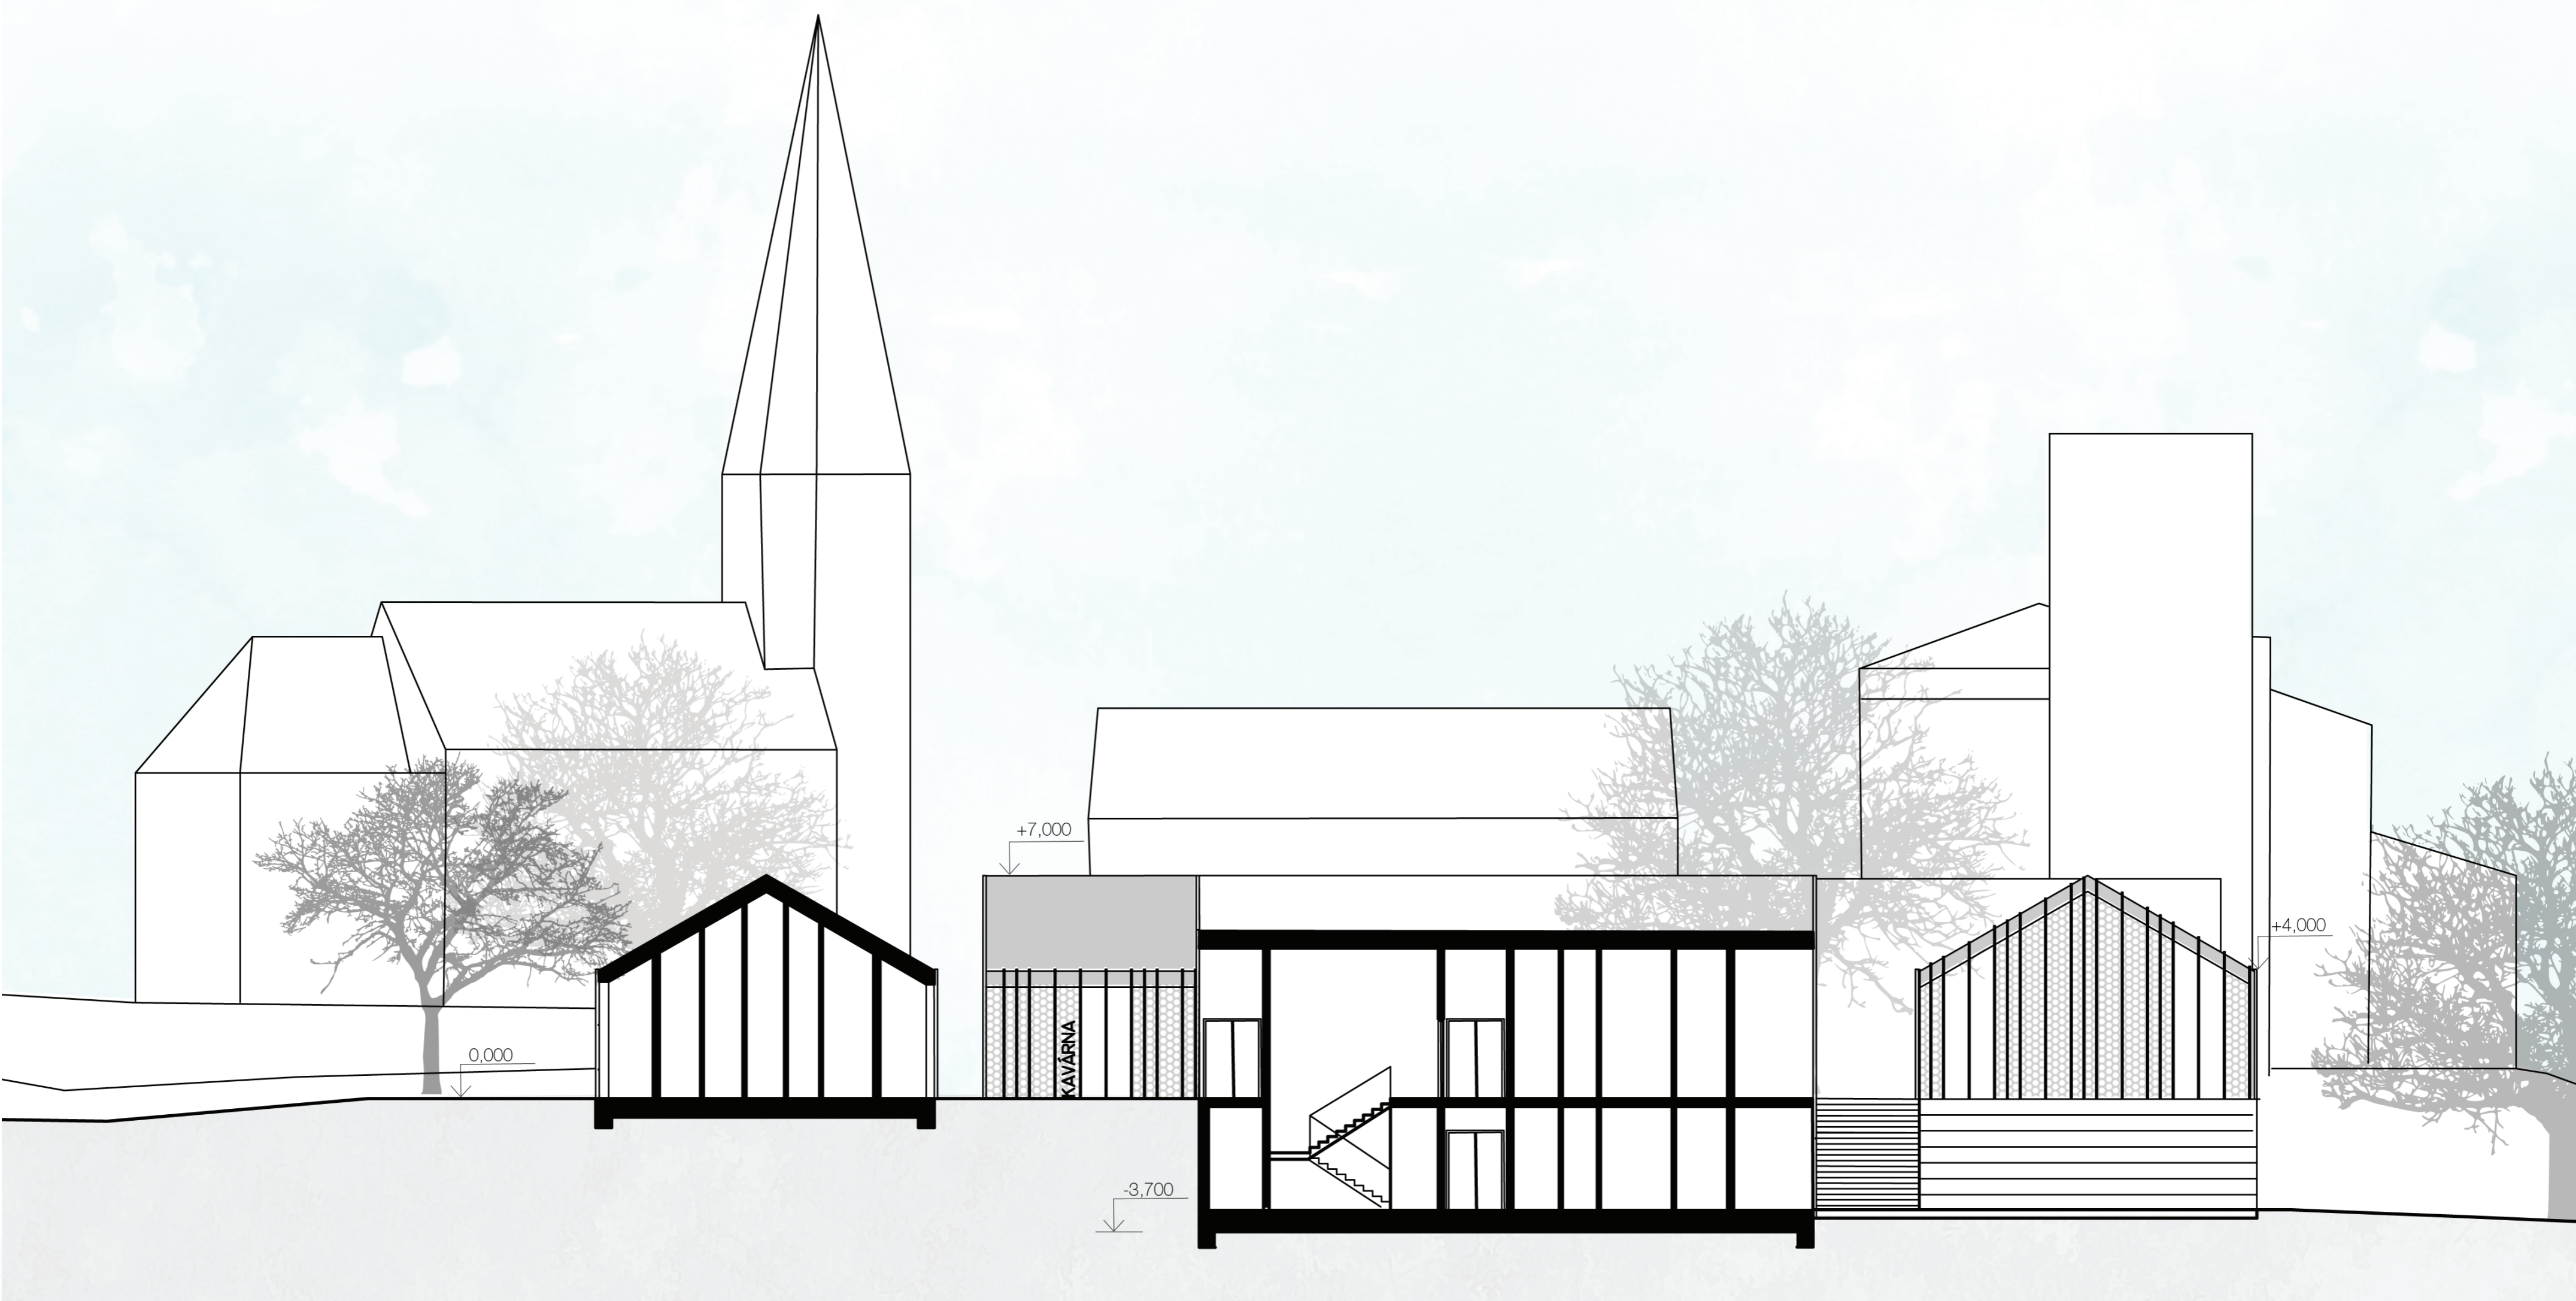

POHĽAD SEVERNÝ



POHĽAD VÝCHODNÝ

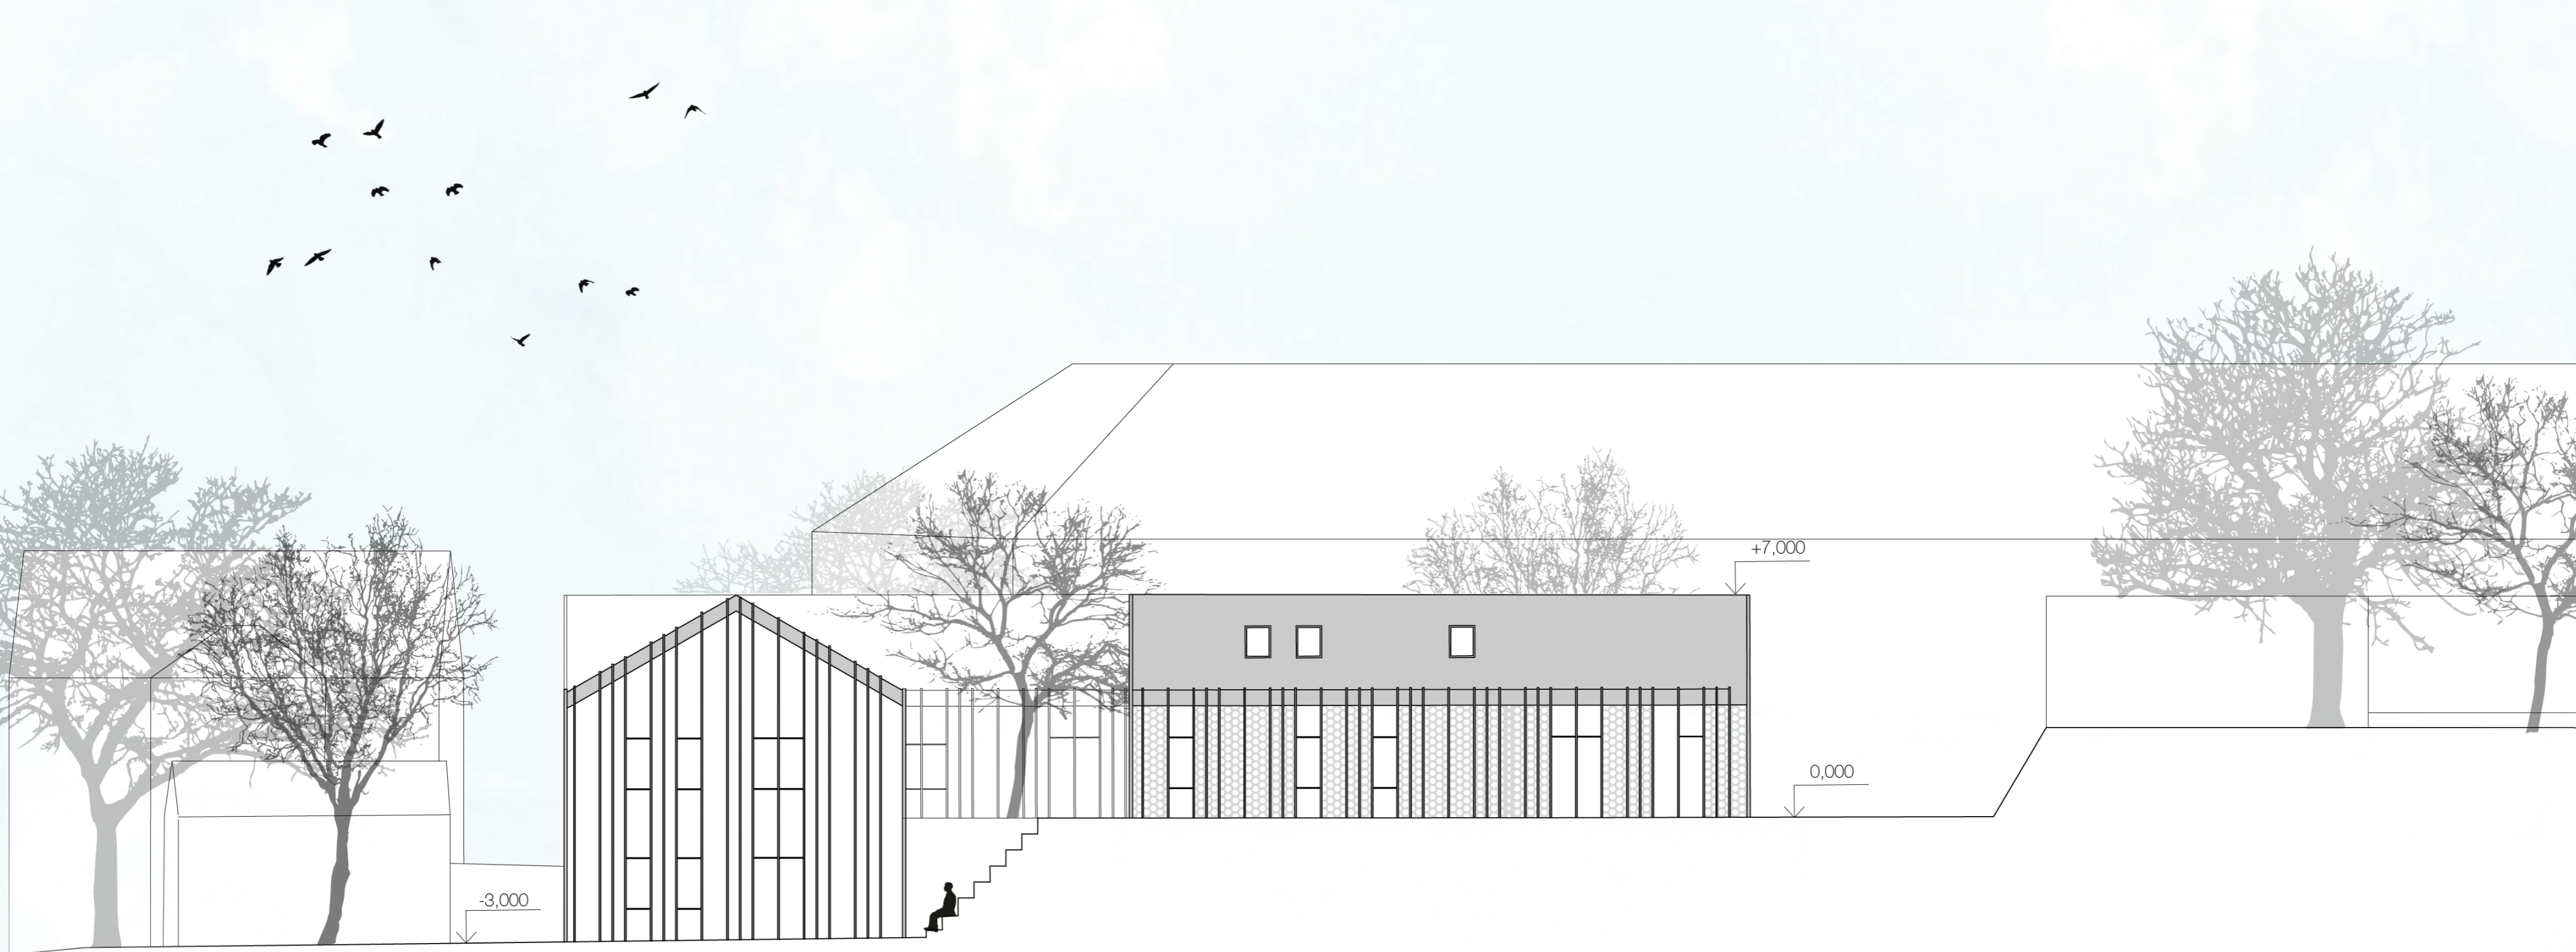



KOMUNITNÍ CENTRUM HLOUBĚTÍN


DIPLOMOVÝ PROJEKT

Bc. Dagmara IVANOVÁ


vedoucí práce: prof. Ing. arch Irena Šestáková

konzultant: Ing. arch Ondřej Dvořák


ZS 2017/2018 | FA ČVUT

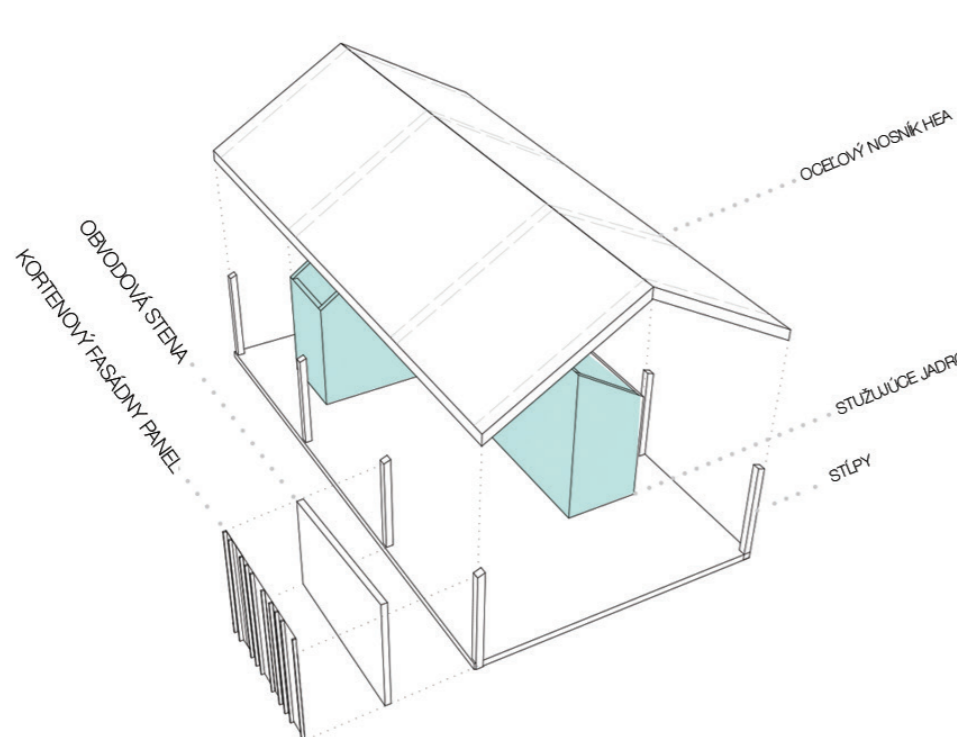

PROSTOROVÉ KONSTRUKČNÍ SCHÉMA

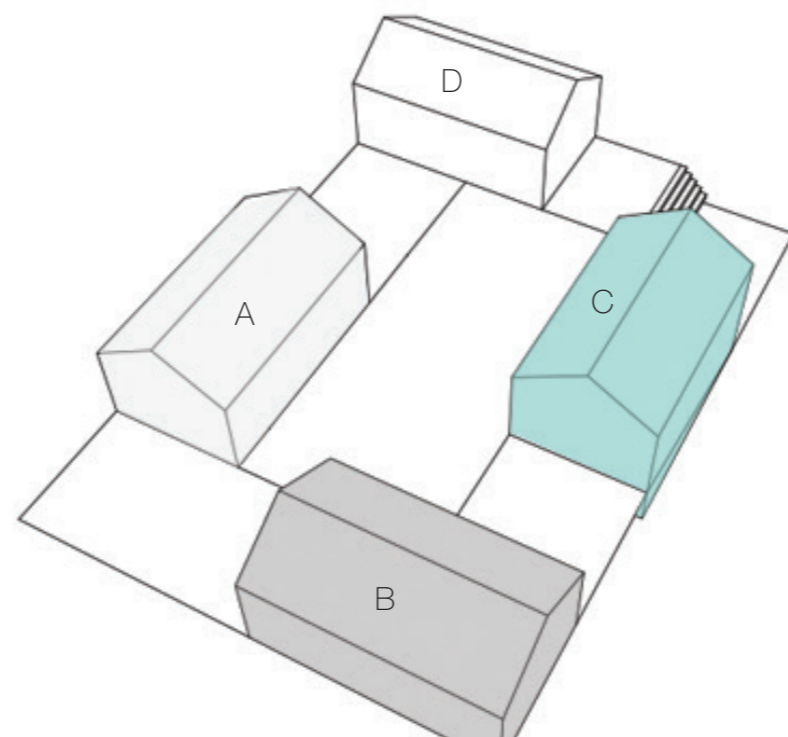


A- SOCIÁLNĚ VÁZBY, B- UMĚNÍ, C- VZDELÁVÁNÍ, D- KULTÚRA A ZÁBAVA

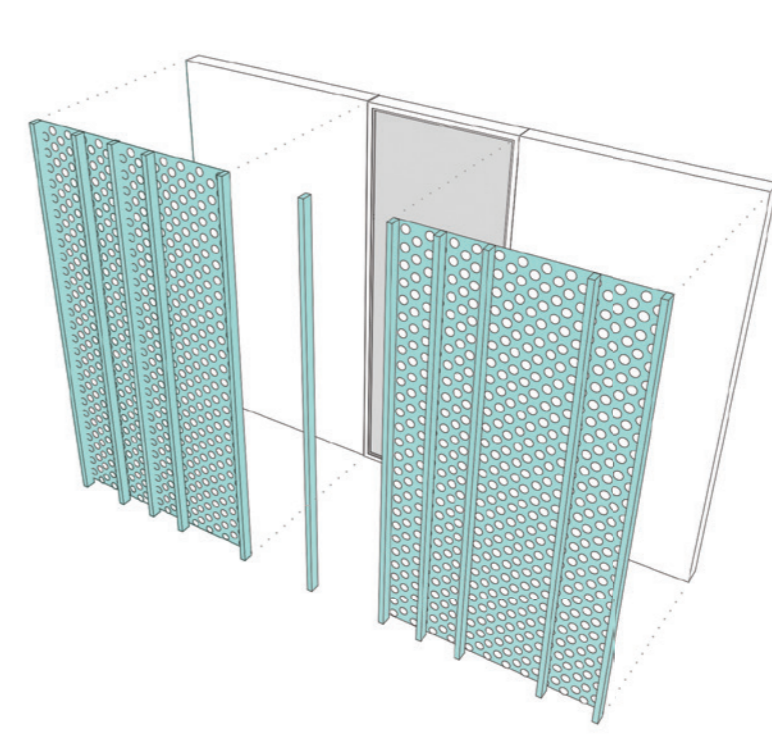

SCHEMA RIESENIA FASADY


PŮDORYS 1.NP (M 1:200)

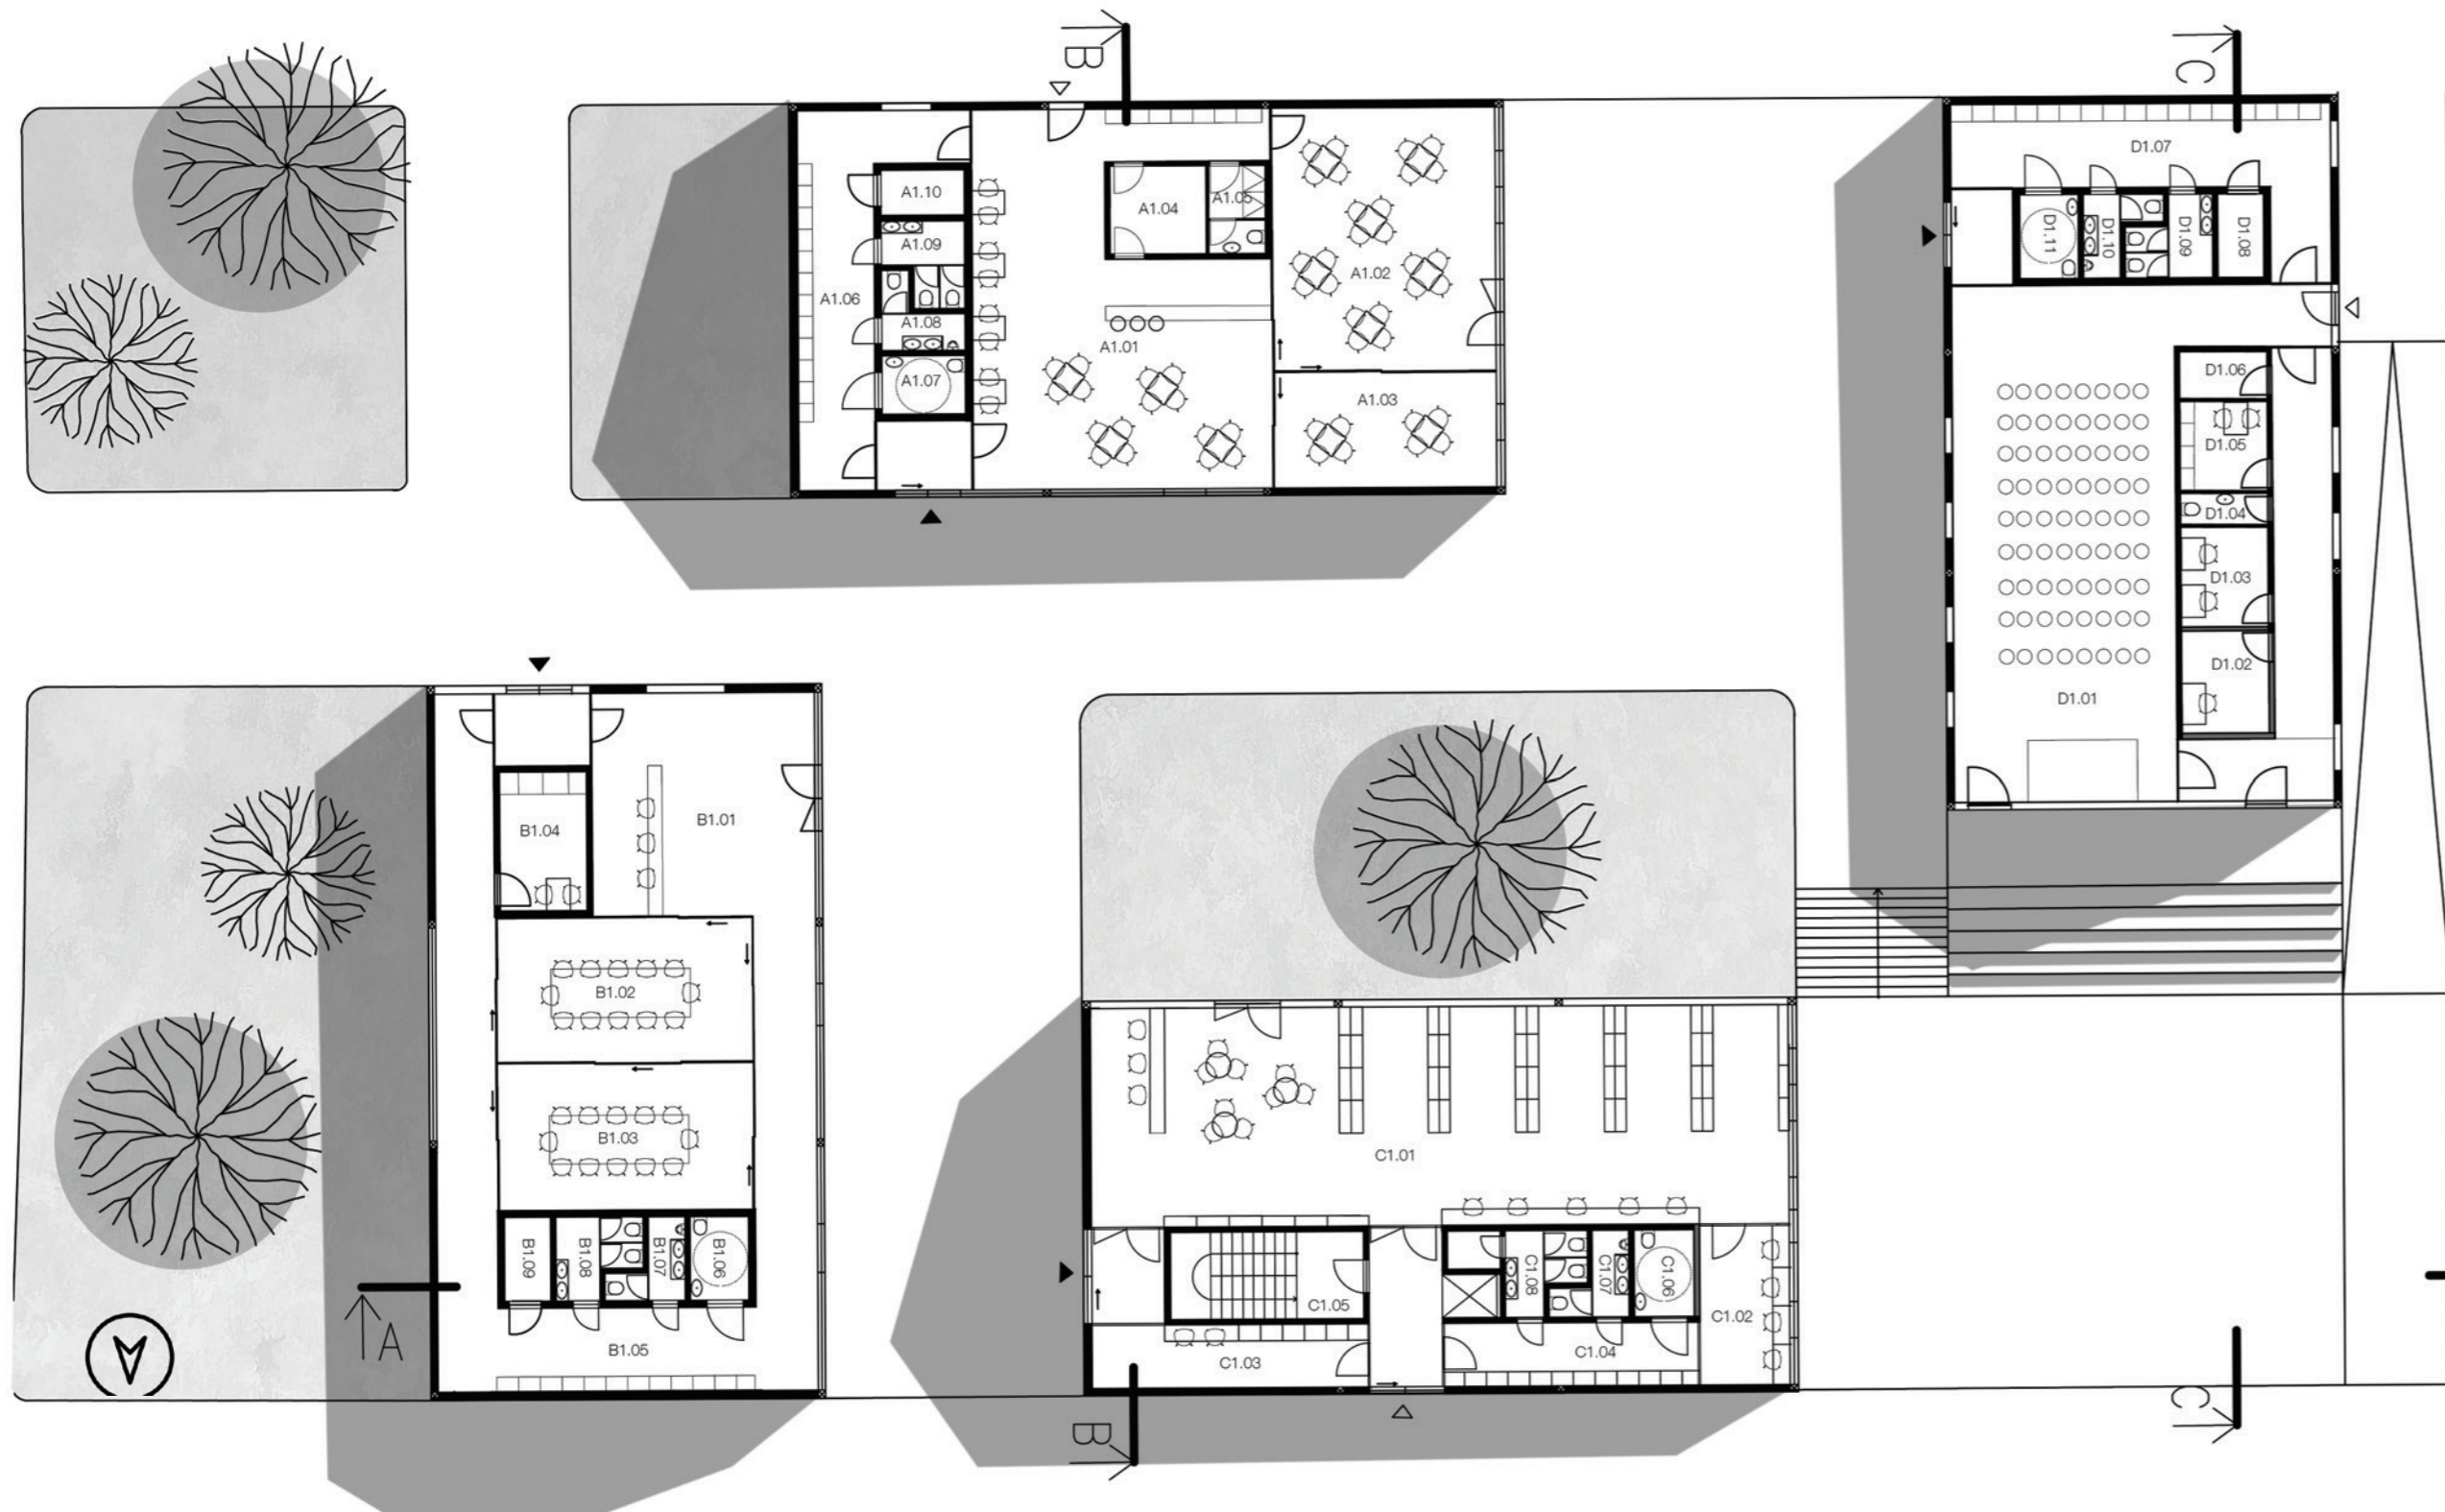

SCHEMA DISPOZICNEHO RIESENIA



PŮDORYS KNIŽNICA 1.FP (M 1:200)

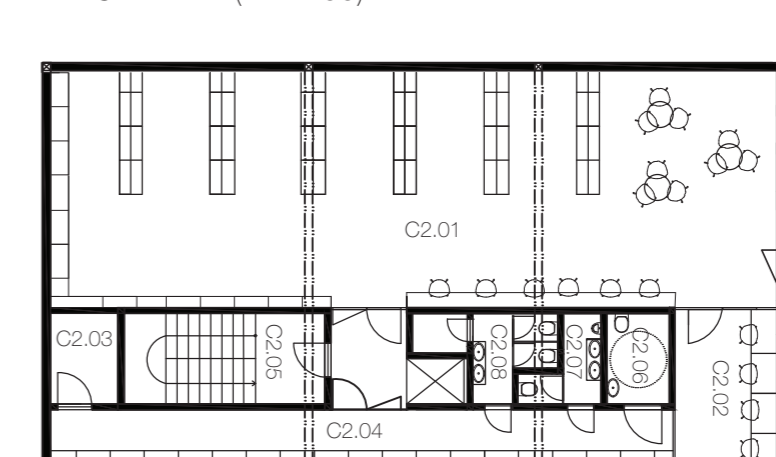

KNIŽNICA 1.FP

- C2.01 - KNIŽNICA VOLNÝ VÝBER
- C2.02 - ŠTUDOVŇA
- C2.03 - TECH. M.
- C2.04 - SKLAD - UZAVRETÝ FOND
- C2.05 - SCHODSKO
- C2.06 - WC MOBILNÍ
- C2.07 - WC MLÚD
- C2.08 - WC ŽENY + UKLID

VÝPIS MESTNOSTÍ

KAVARNA

- A1.01 - KAVARNA
- A1.02 - SEMINÁRNIA MESTNOST
- A1.03 - DETSKÝ KUTOK
- A1.04 - ZÁZEMIE KAVARNE
- A1.05 - SATŇA ZAMESTNANCI
- A1.06 - SATŇA NAVŠTEVNÍCI
- A1.07 - WC MOBILNÍ
- A1.08 - WC MLÚD
- A1.09 - WC ŽENY

GALÉRIA


- B1.01 - FOYER S RECEPCOU
- B1.02 - TVORIVA DEJŇA
- B1.03 - TVORIVA DEJŇA
- B1.04 - ČAJOVÁ KUCHYNKA
- B1.05 - SATŇA
- B1.06 - WC MOBILNÍ
- B1.07 - WC MLÚD
- B1.08 - WC ŽENY
- B1.09 - TECH.M + UKLID

KNIŽNICA 1.NP


- C1.01 - KNIŽNICA S RECEPCOU
- C1.02 - ŠTUDOVŇA
- C1.03 - SATŇA ZAMESTNANCI
- C1.04 - SATŇA NAVŠTEVNÍCI
- C1.05 - SCHODSKO
- C1.06 - WC MOBILNÍ
- C1.07 - WC MLÚD
- C1.08 - WC ŽENY + UKLID

SPOLOČENSKÁ MESTNOST

- D1.01 - VEĽKÁ SÁĽA
- D1.02 - KANCELÁRIA
- D1.03 - KANCELÁRIA
- D1.04 - WC
- D1.05 - TECH.ZÁZEMIE SÁĽY
- D1.06 - SATŇA
- D1.07 - TECH.M + UKLID
- D1.08 - WC ŽENY
- D1.09 - WC MLÚD
- D1.10 - WC MOBILNÍ

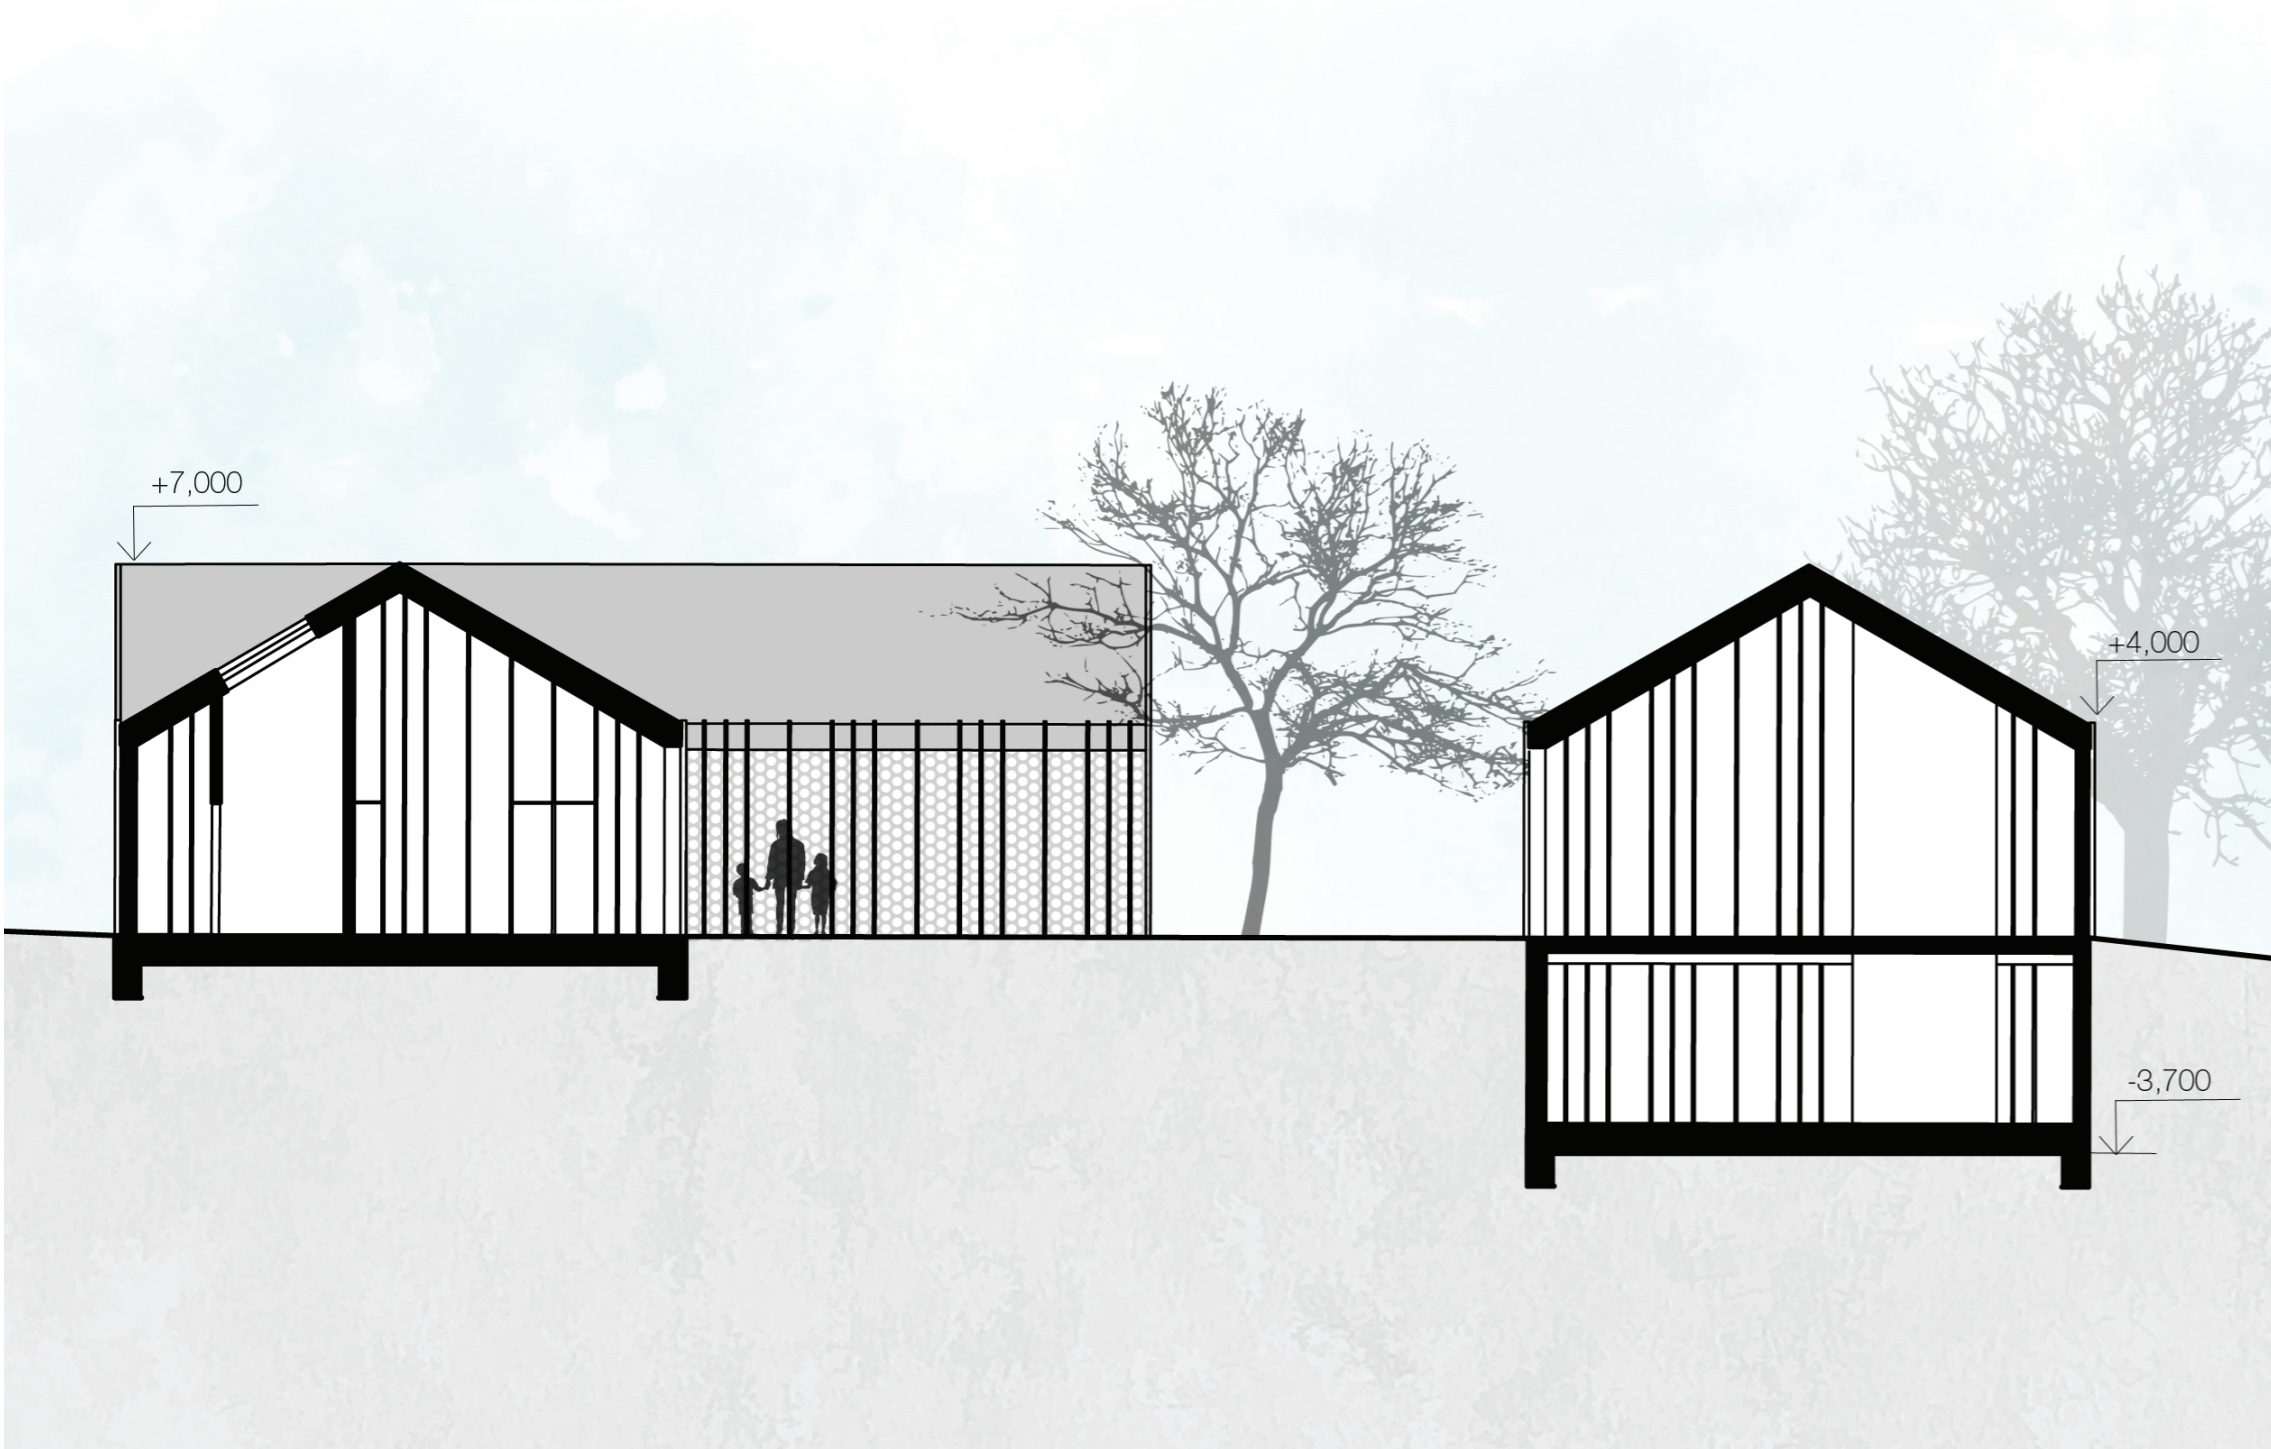

POHLAD JUŽNÝ

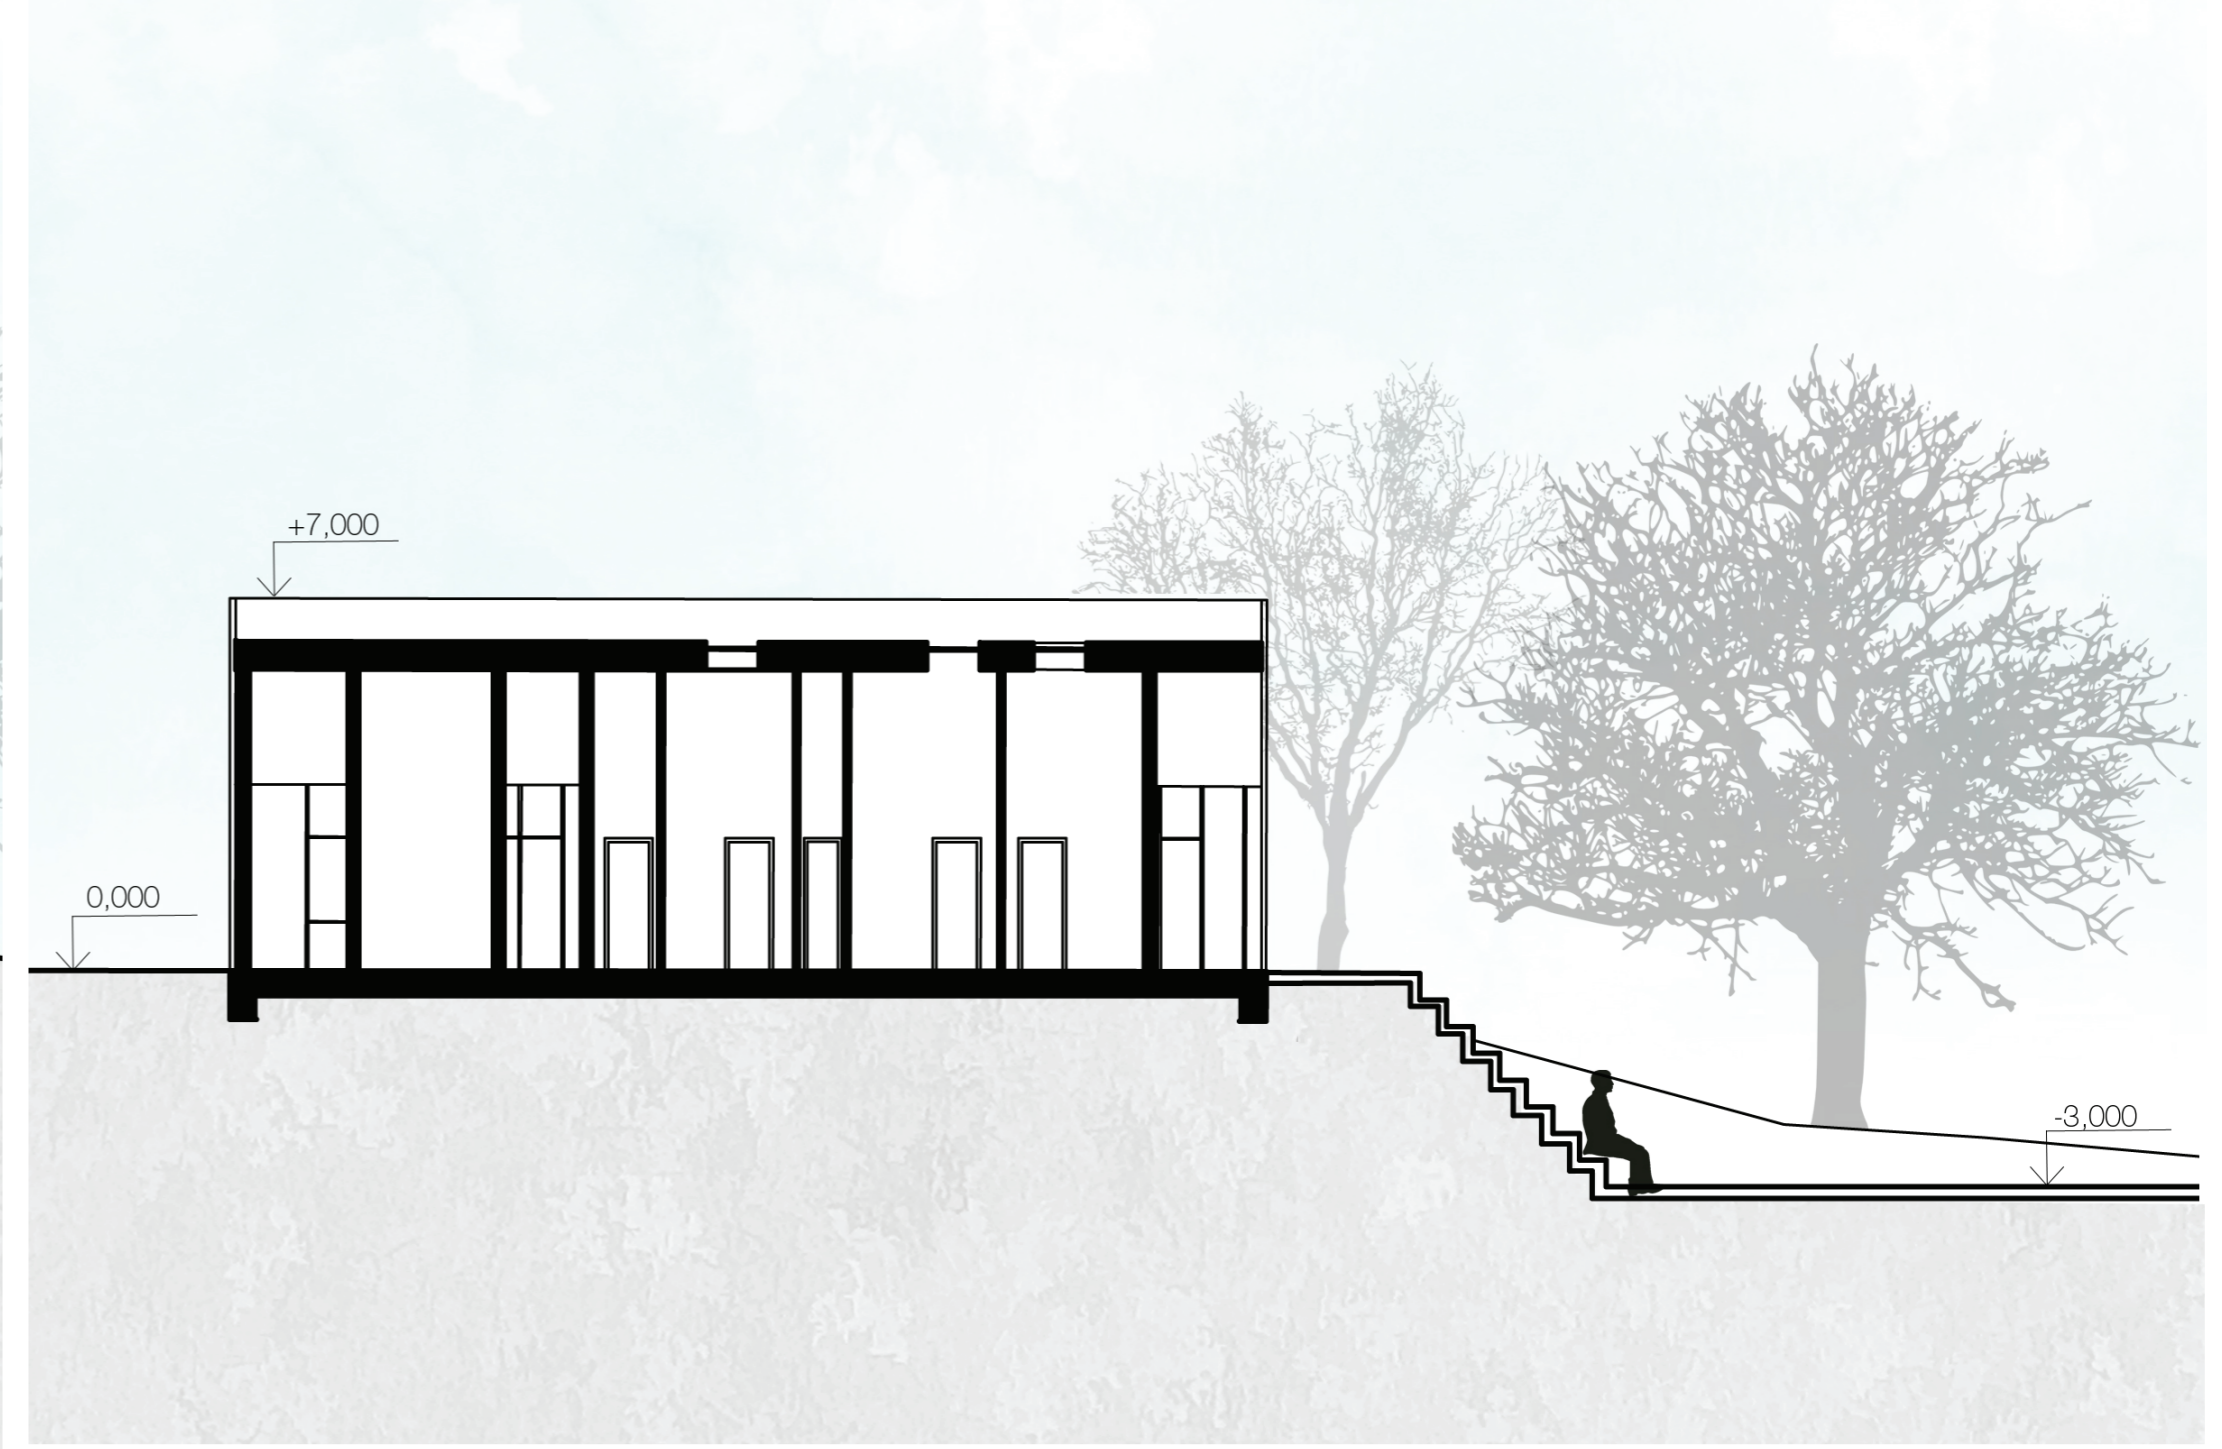

POHLAD ZÁPADNÝ

