


ŘEZ B.1.1 - ULICE WOLKEROVA

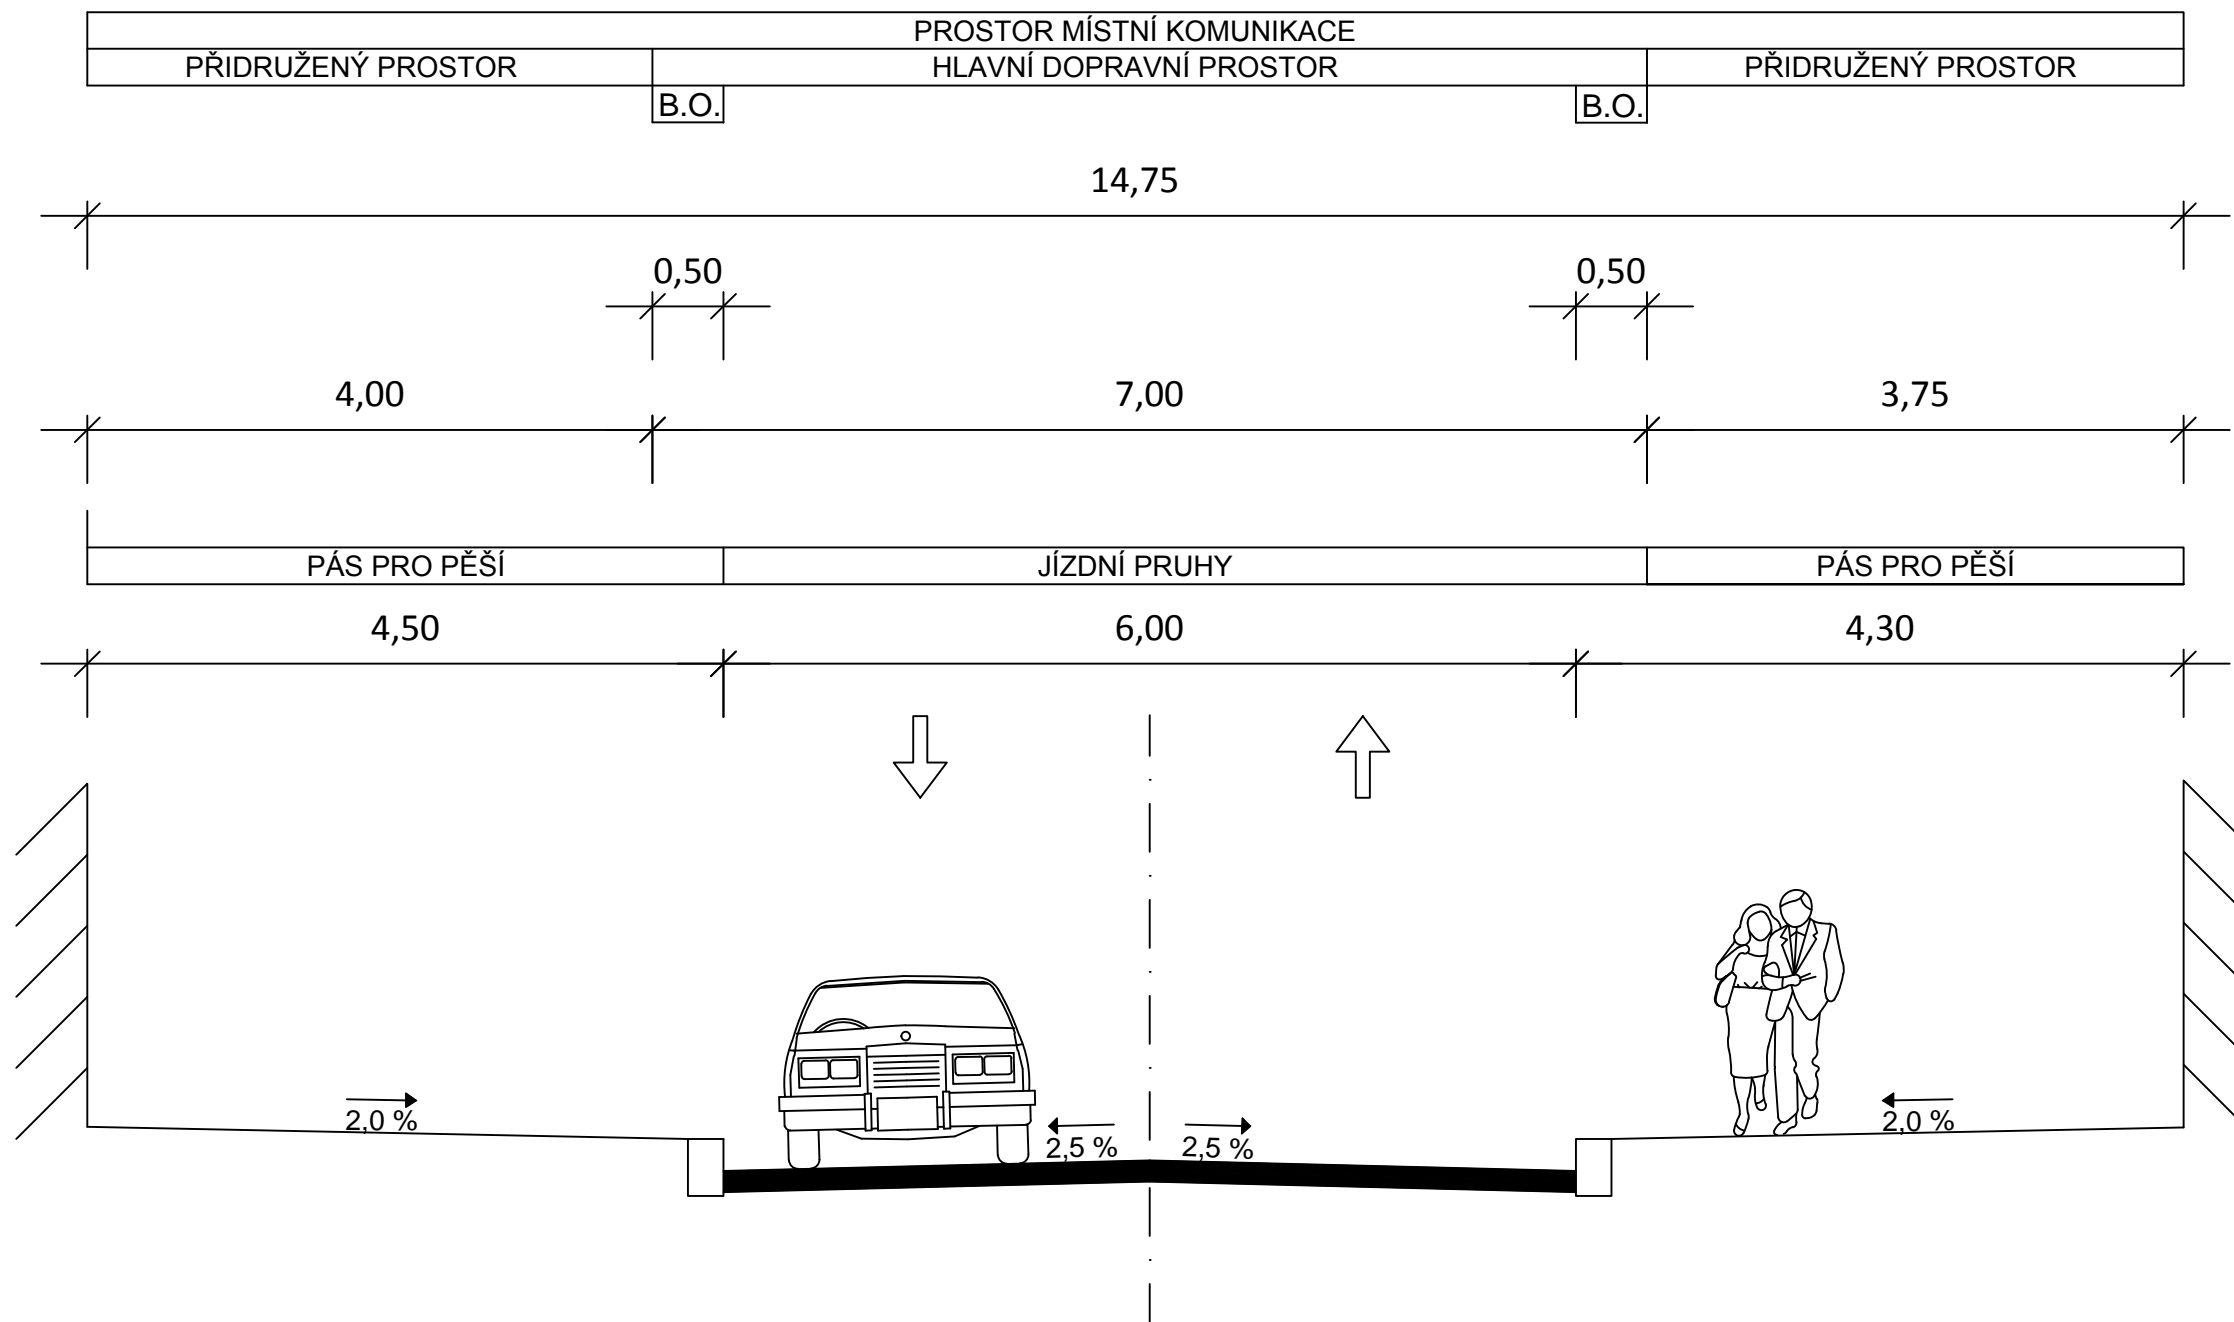

VYPRACOVAL: Bc. MAREK ONIK	KONZULTANT: Ing. Bc. PETR KUMPOŠT, Ph.D.	ŠKOLNÍ ROK 2017/2018	FAKULTA DOPRAVNÍ ČVUT
PŘEDMĚT: DIPLOMOVÁ PRÁCE			DATUM: 10/2017
VÝKRES: ŘEZ B.1.1 - ULICE WOLKEROVA			MĚŘÍTKO: 1:50
			Č. VÝKRESU: B.1.1