


ŘEZ C.1.1 - ULICE JIRÁSKOVA

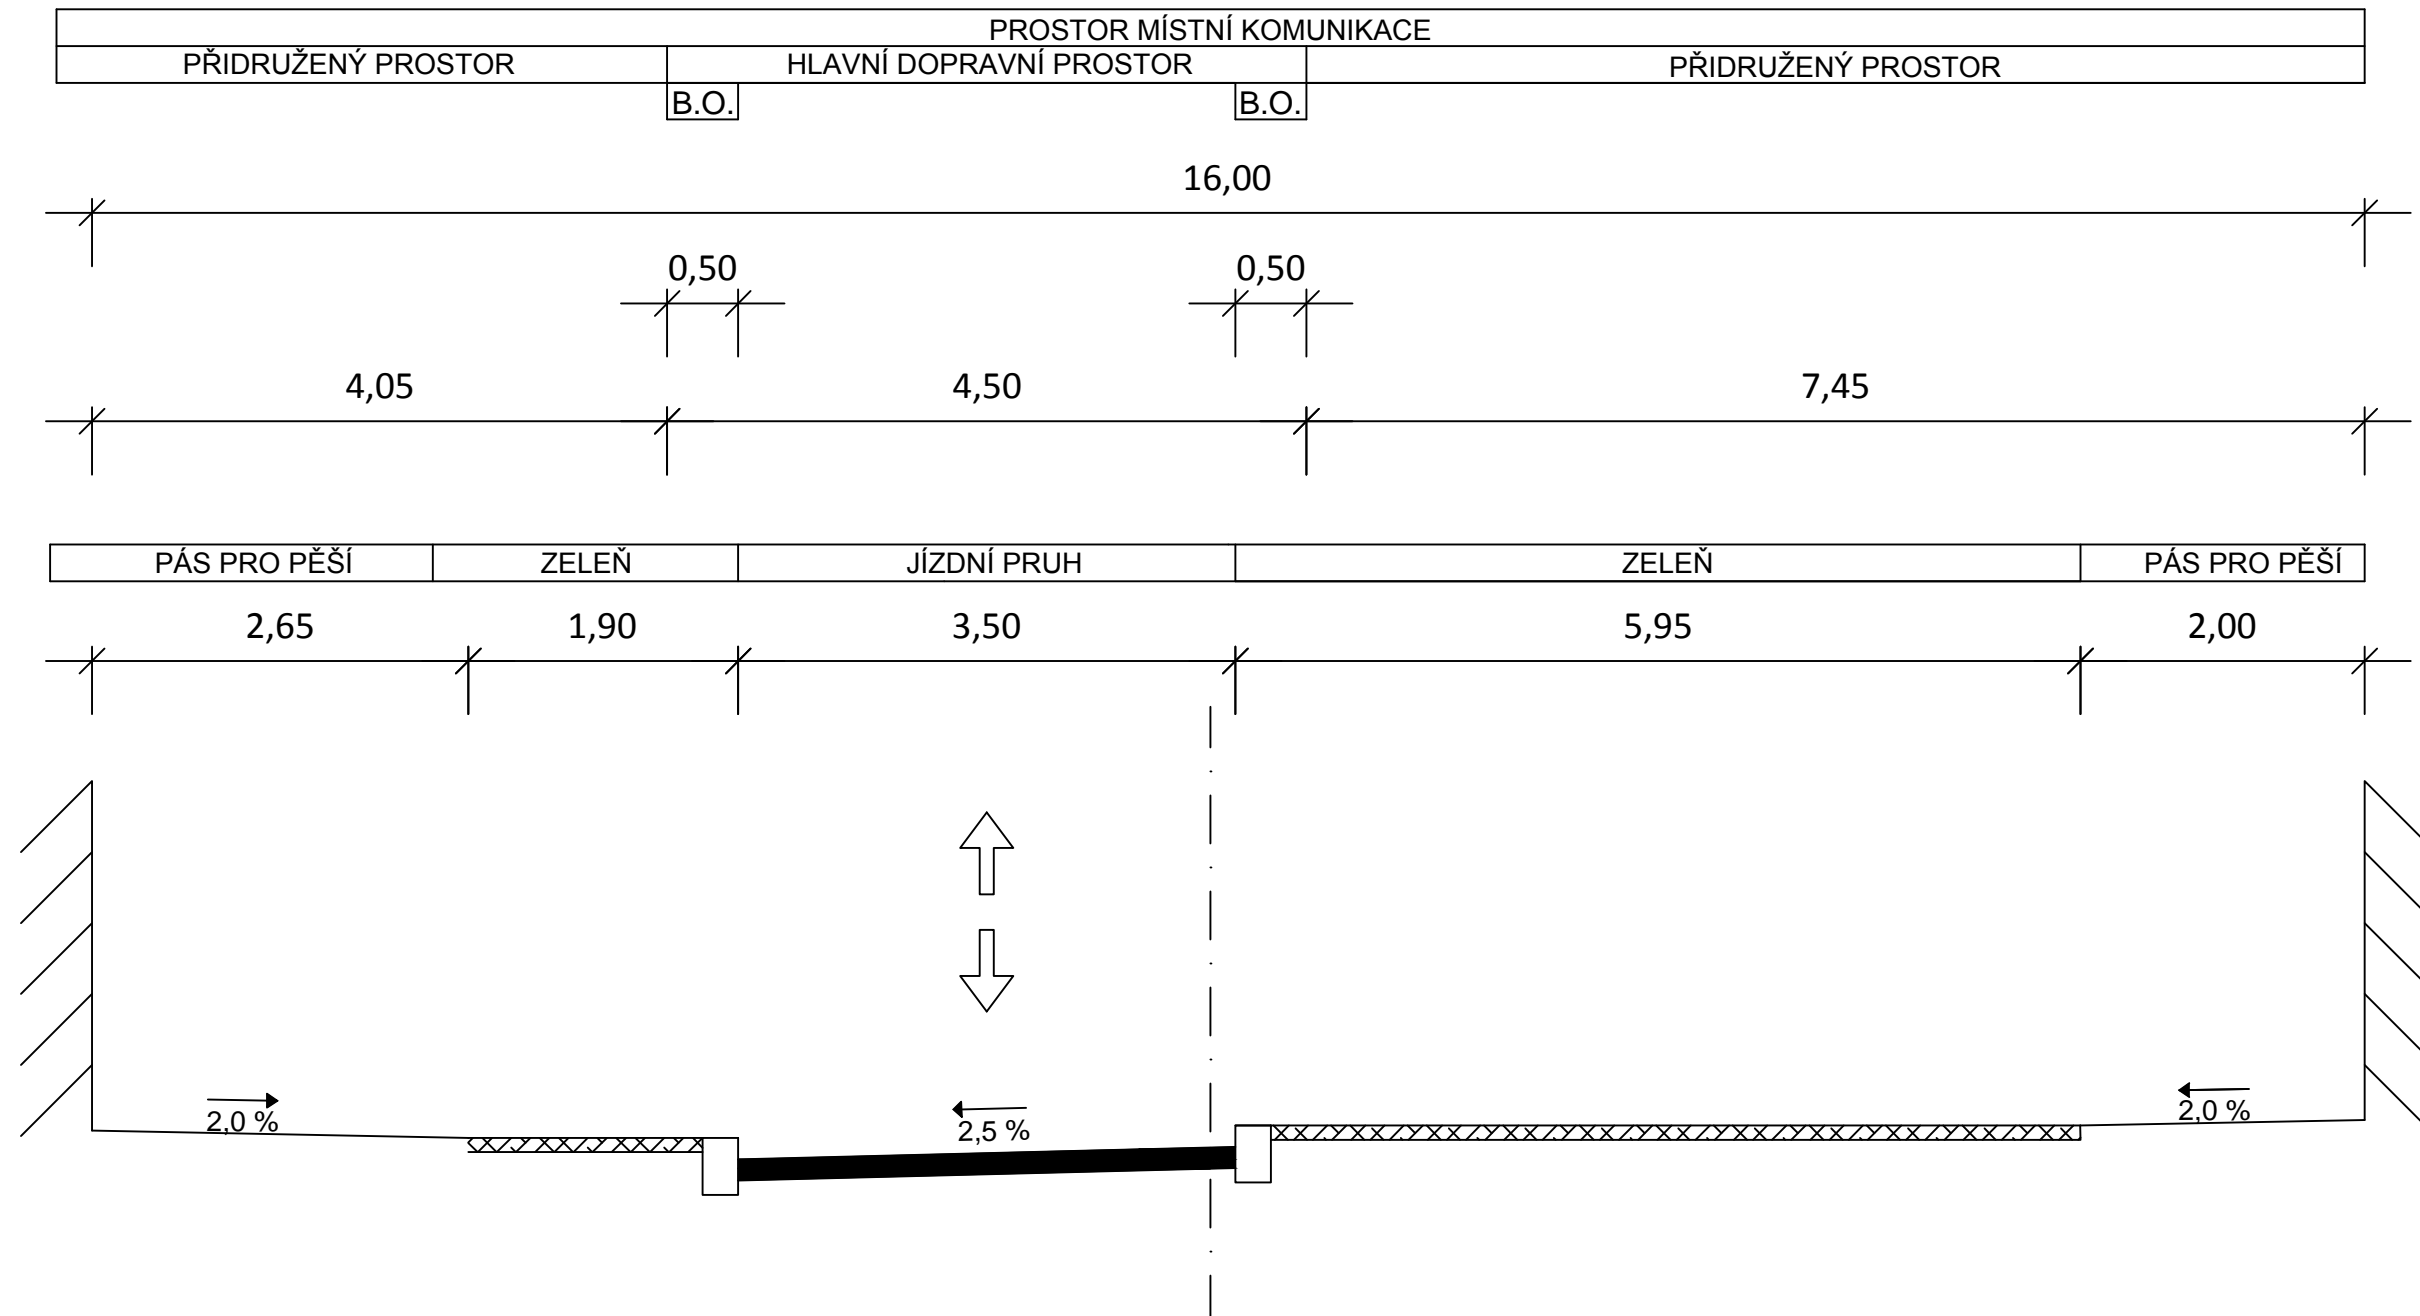

VYPRACOVAL: Bc. MAREK ONIK	KONZULTANT: Ing. Bc. PETR KUMPOŠT, Ph.D.	ŠKOLNÍ ROK: 2017/2018	FAKULTA DOPRAVNÍ ČVUT
PŘEDMĚT: DIPLOMOVÁ PRÁCE			DATUM: 10/2017
VÝKRES: ŘEZ C.1.1 - ULICE JIRÁSKOVA			MĚŘITKO: 1:50
			Č. VÝKRESU: C.1.1