



# ŘEZ D.2.1- ULICE NERUDOVA

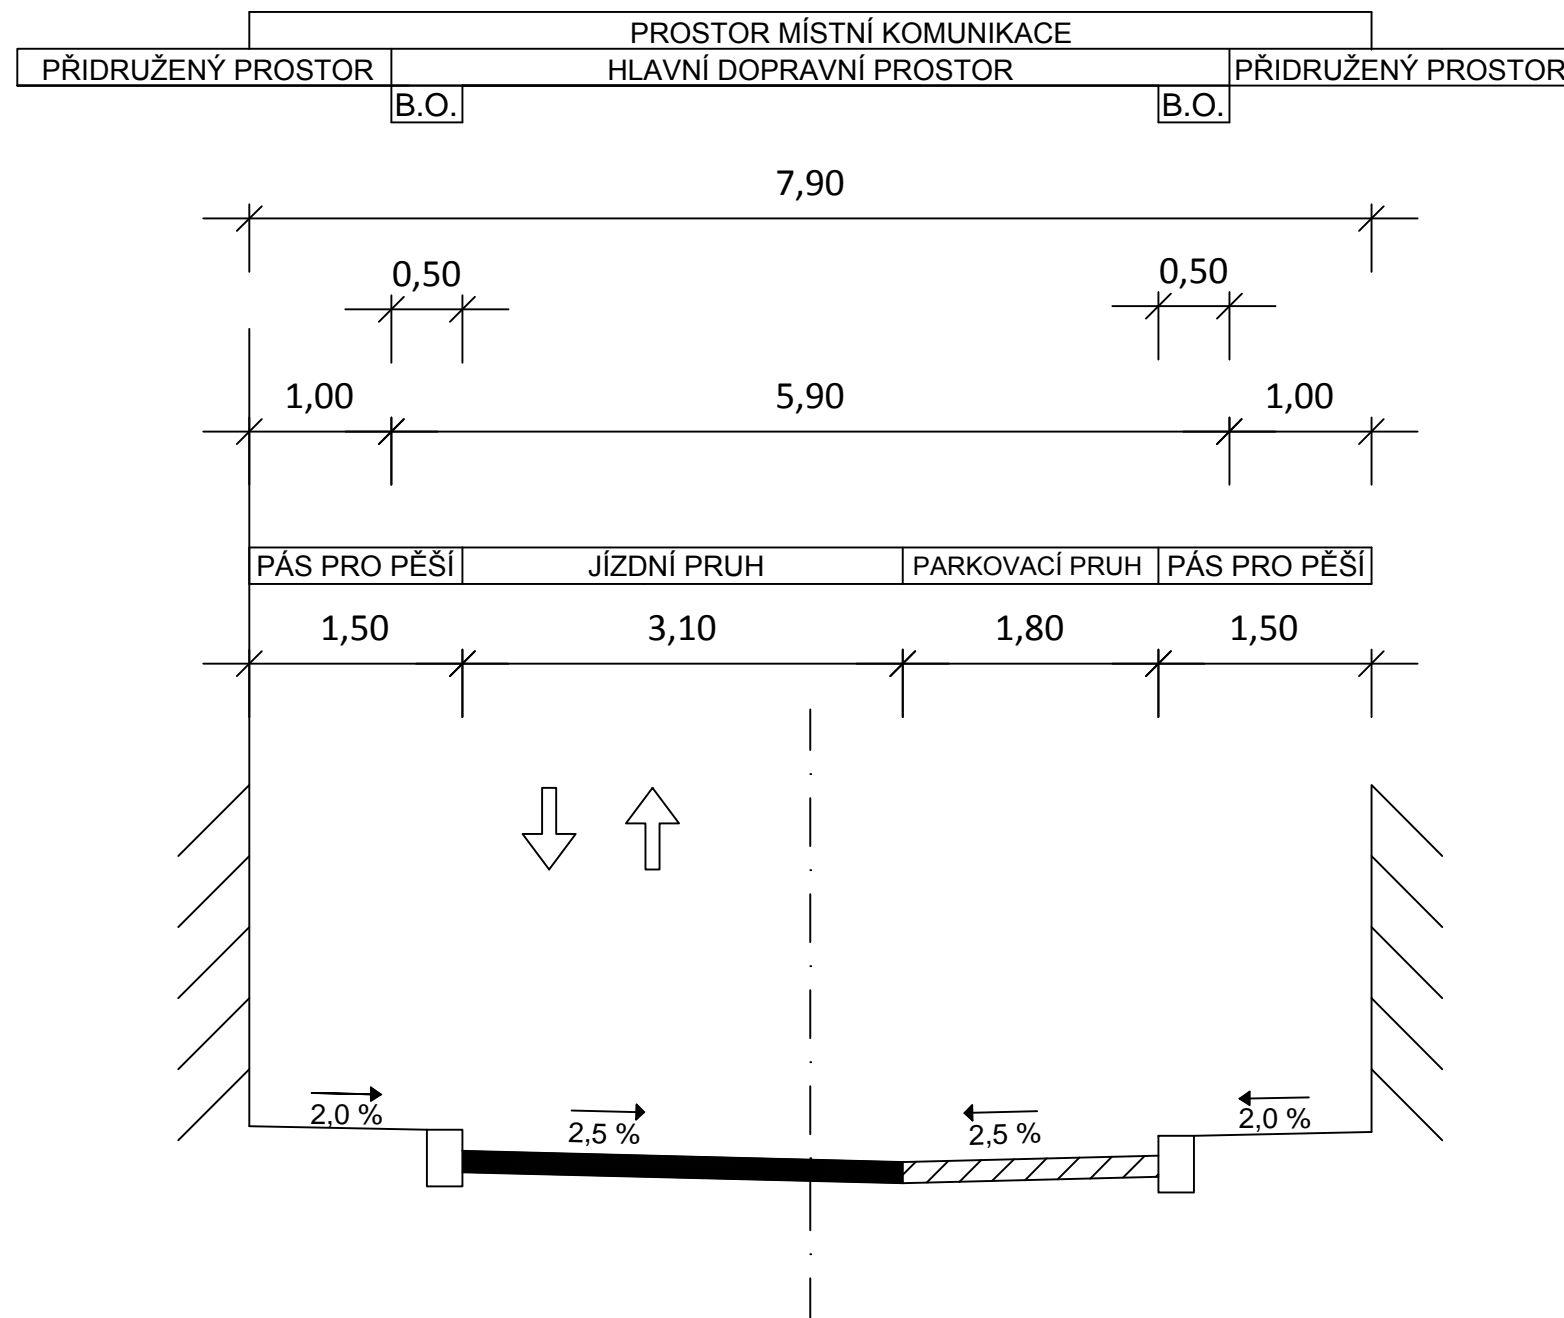

<b>VYPRACOVAL:</b> Bc. MAREK ONIK	<b>KONZULTANT:</b> Ing. Bc. PETR KUMPOŠT, Ph.D.	<b>ŠKOLNÍ ROK:</b> 2017/2018	<b>FAKULTA DOPRAVNÍ</b> <b>ČVUT</b> 
<b>PŘEDMĚT:</b> DIPLOMOVÁ PRÁCE			<b>DATUM:</b> 10/2017
<b>VÝKRES:</b> ŘEZ D.2.1 – ULICE NERUDOVA			<b>MĚŘÍTKO:</b> 1:50
			<b>Č. VÝKRESU:</b> D.2.1