




rozhledové poměry - A

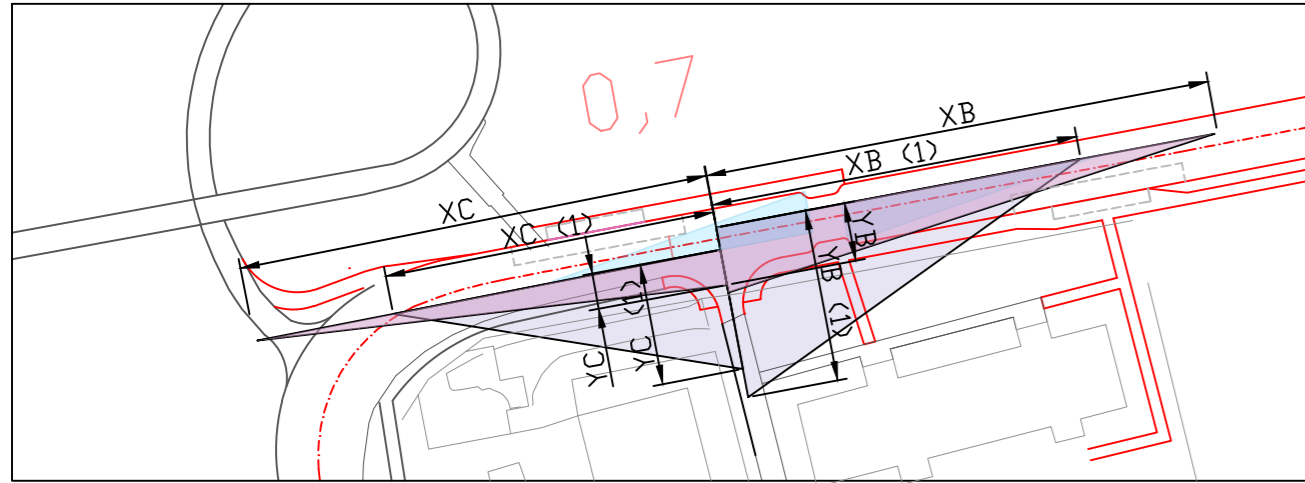


rozhledové poměry - B

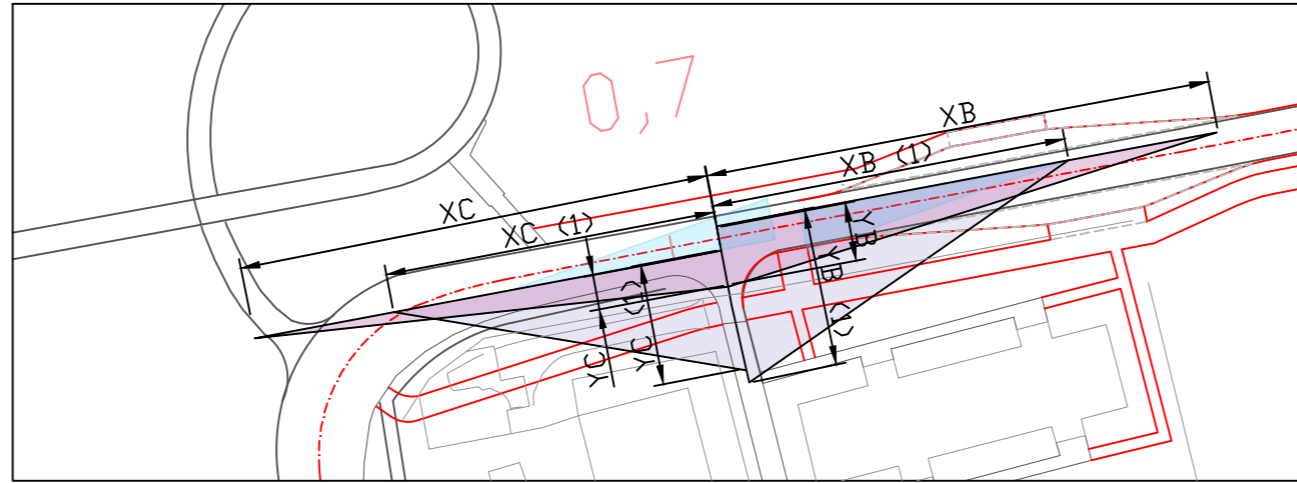


rozhledové poměry - E2, E4

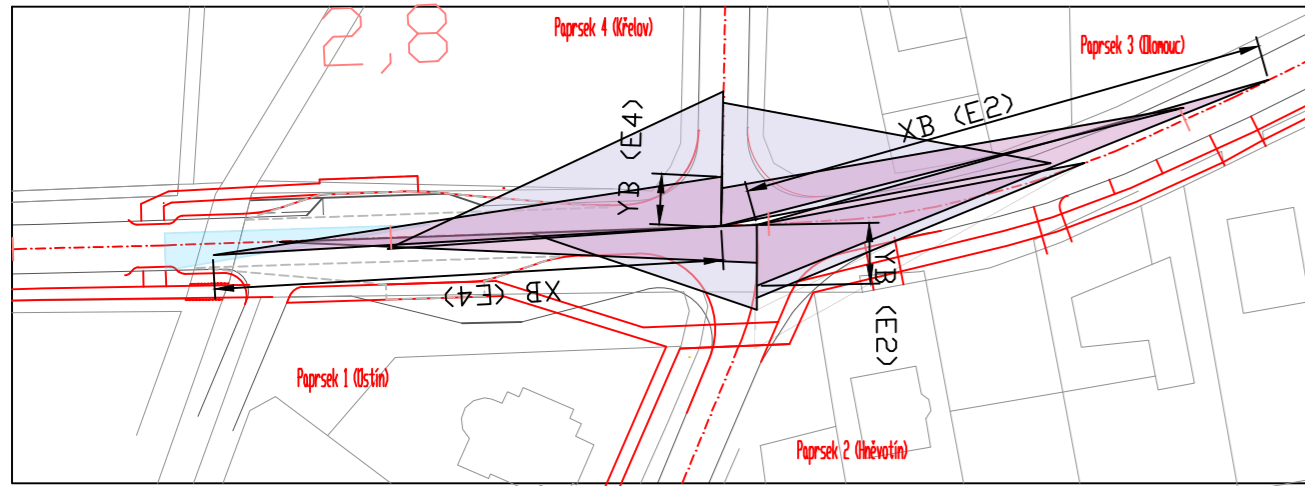

rozhledové poměry - F

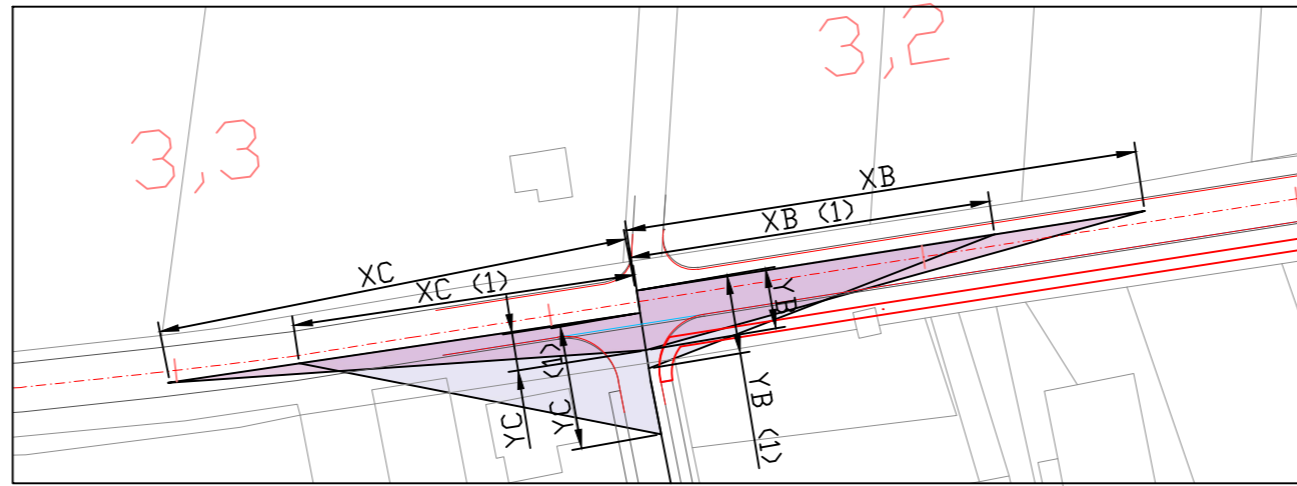

rozhledové poměry - miniokružní křižovatka (podle TP 135)

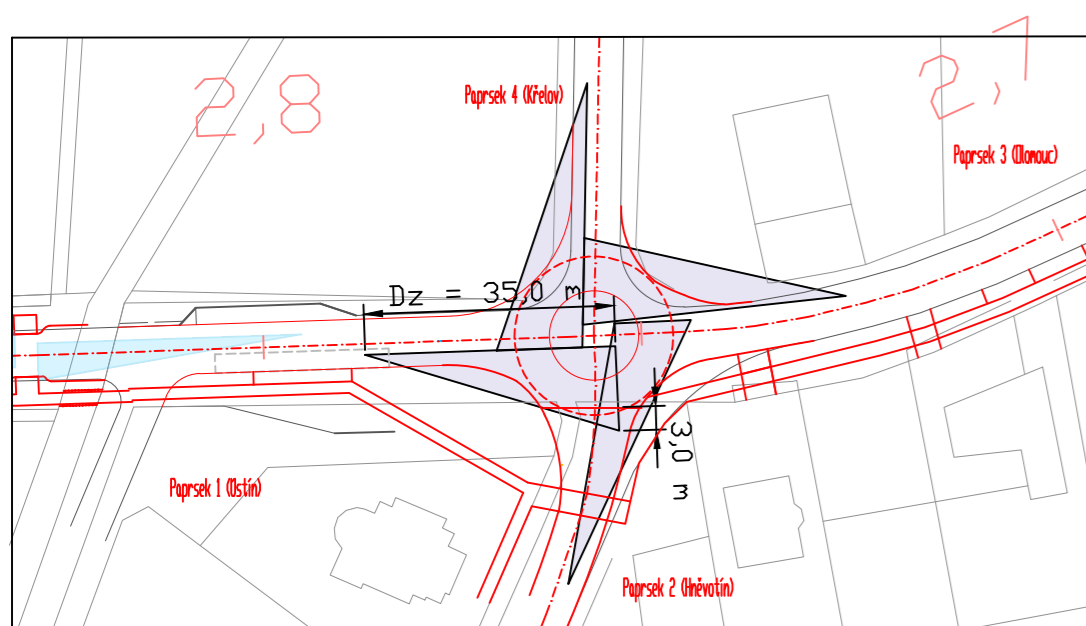

Uspořádání A - P6 "Stůj, dej přednost v jízdě!"

	Xb [m]	Yb [m]	Xc [m]	Yc [m]
A	67,0	8,8	65,0	5,8
B	67,3	8,1	62,8	4,9
E2	70,3	8,0	63,1	5,0
E4	67,3	8,0	63,1	5,0
F	67,3	8,0	63,1	5,0

Uspořádání B - P4 "Dej přednost v jízdě!"

	Xb1 [m]	Yb1 [m]	Xc1 [m]	Yc1 [m]
A	49,1	22,8	44,1	17,0
B	47,4	21,3	44,1	16,2
E2	44,1	19,3	44,1	16,3
E4	47,0	20,9	44,1	16,3
F	47,2	20,9	44,3	16,3

Místo pro přecházení

	Dz [m]	L [m]	Dch [m]	
A	35	5,5	15,9	
B	35	5,5	15,9	
E	35	5	17,5	

Legenda

- OSA KOMUNIKACE
- FYZICKÉ HRANY NOVÉ
- HRANICE PROSTORU BUS ZAST.
- MINIMÁLNÍ ROZHLED - USPOŘÁDÁNÍ A (P6 "Stůj, dej přednost v jízdě!")
- MINIMÁLNÍ ROZHLED - USPOŘÁDÁNÍ B (P4 "Dej přednost v jízdě!")
- MINIMÁLNÍ ROZHLED - MÍSTO PRO PŘECHÁZENÍ
- STÁVAJÍCÍ FYZICKÉ HRANY
- BUDOVY
- HRANICE PARCEL

SOUŘADNICOVÝ SYSTÉM - JTSK, VÝŠKOVÝ SYSTÉM - B.p.v.

ČESKÉ VYSOKÉ UČENÍ TECHNICKÉ  
FAKULTA DOPRAVNÍ

Vypracoval: Bc. Lada Grabovská  
Vedoucí práce: Ing. Bc. Dagmar Kočárková, Ph.D.

Název přílohy:  
ROZHLEDOVÉ TROJÚHELNÍKY

Zdroj: software ROZHLED (EDIP s.r.o.)



formát: 3x A4  
měřítko: 1:1000  
Číslo přílohy: B 6.1

datum: 11/2017