


PODÉLNÝ PROFIL VEDLEJŠÍ KOMUNIKACE VARIANTA 1, M 1:1000/100

SKLONOVÉ POMĚRY:

NIVELETA:
TERÉN:

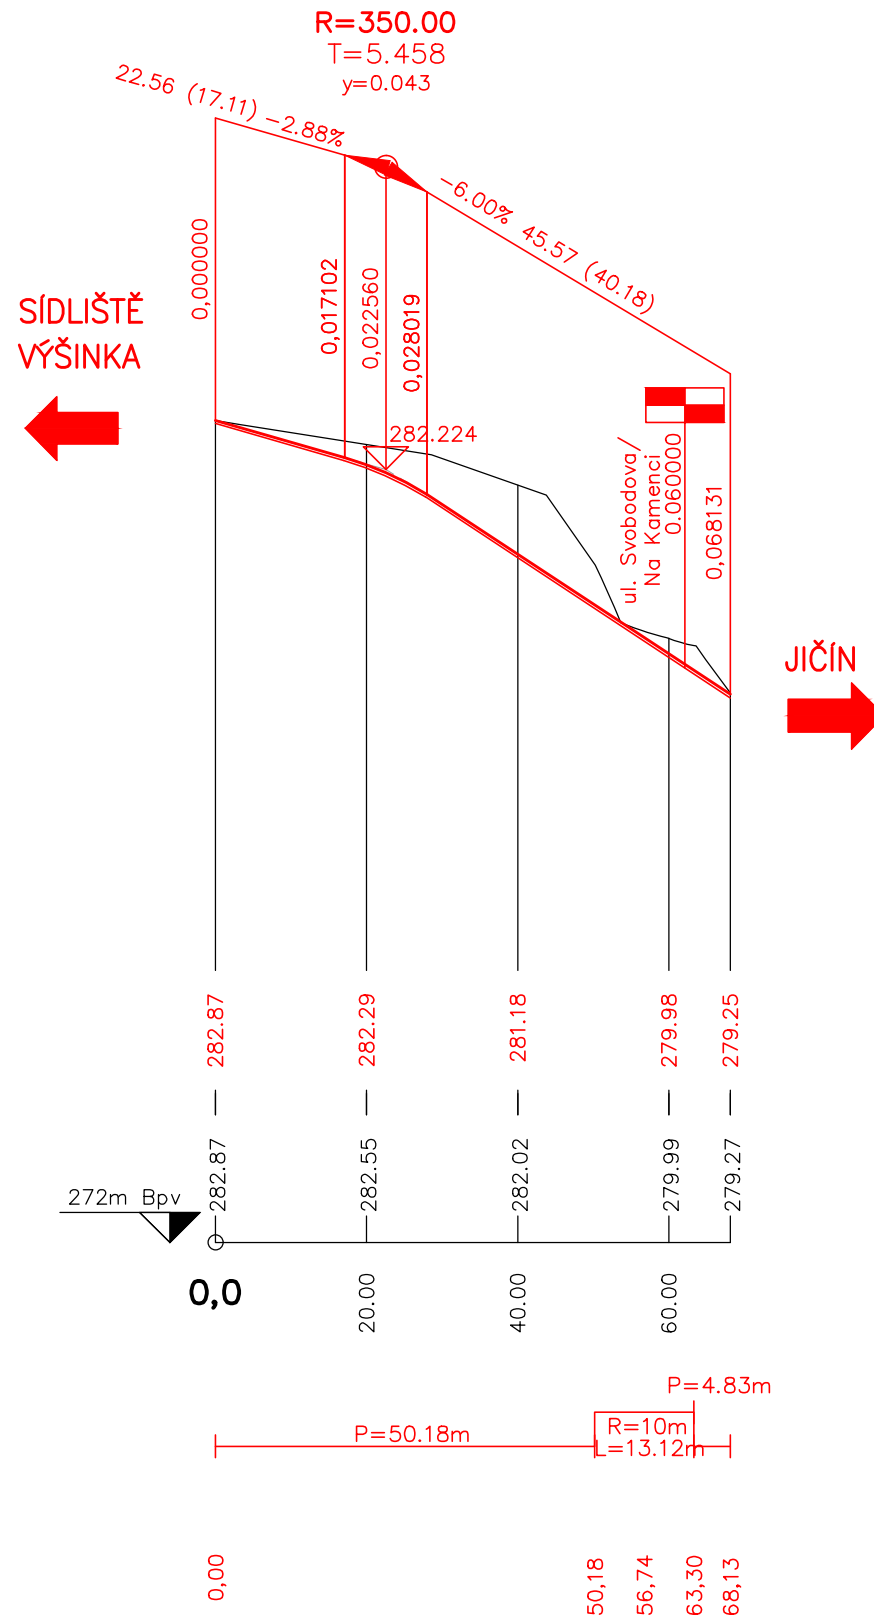

KÓTY NIVELETY:

KÓTY TERÉNU:

SROVNÁVACÍ ROVINA:

STANIČENÍ:

SMĚROVÉ POMĚRY:

Souřadnicový systém S-JTSK, Výškový systém Bpv

JMÉNO STUDENTA	AKADEMICKÝ ROK		
Bc. Tomáš Havel	2017/2018		
VEDOUcí PRÁCE	ROČNÍK		
Ing. Tomáš Honc	pátý		
PROJEKT :		FORMÁT	2 x A4
ÚPRAVA KŘIŽOVATKY ULIC SVOBODOVA – NA KAMENCI VE MĚSTĚ TURNOV		MĚŘITKO	1:1000/100
		DATUM	listopad 2017
NÁZEV PŘÍLOHY :		Č. VÝKR.	Č. PARÉ.
PODÉLNÝ PROFIL VEDLEJŠÍ KOMUNIKACE – VARIANTA 1		1.3	