

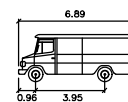


VLEČNÉ KŘIVKY - VARIANTA 1

M 1:500

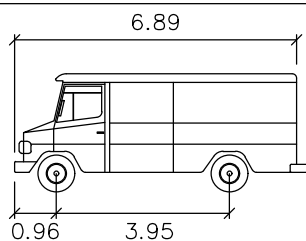

O2 metry
 Šířka : 2.17
 Rozchod : 2.17
 Čas plného rejdů : 6.0
 Úhel řízení : 42.0

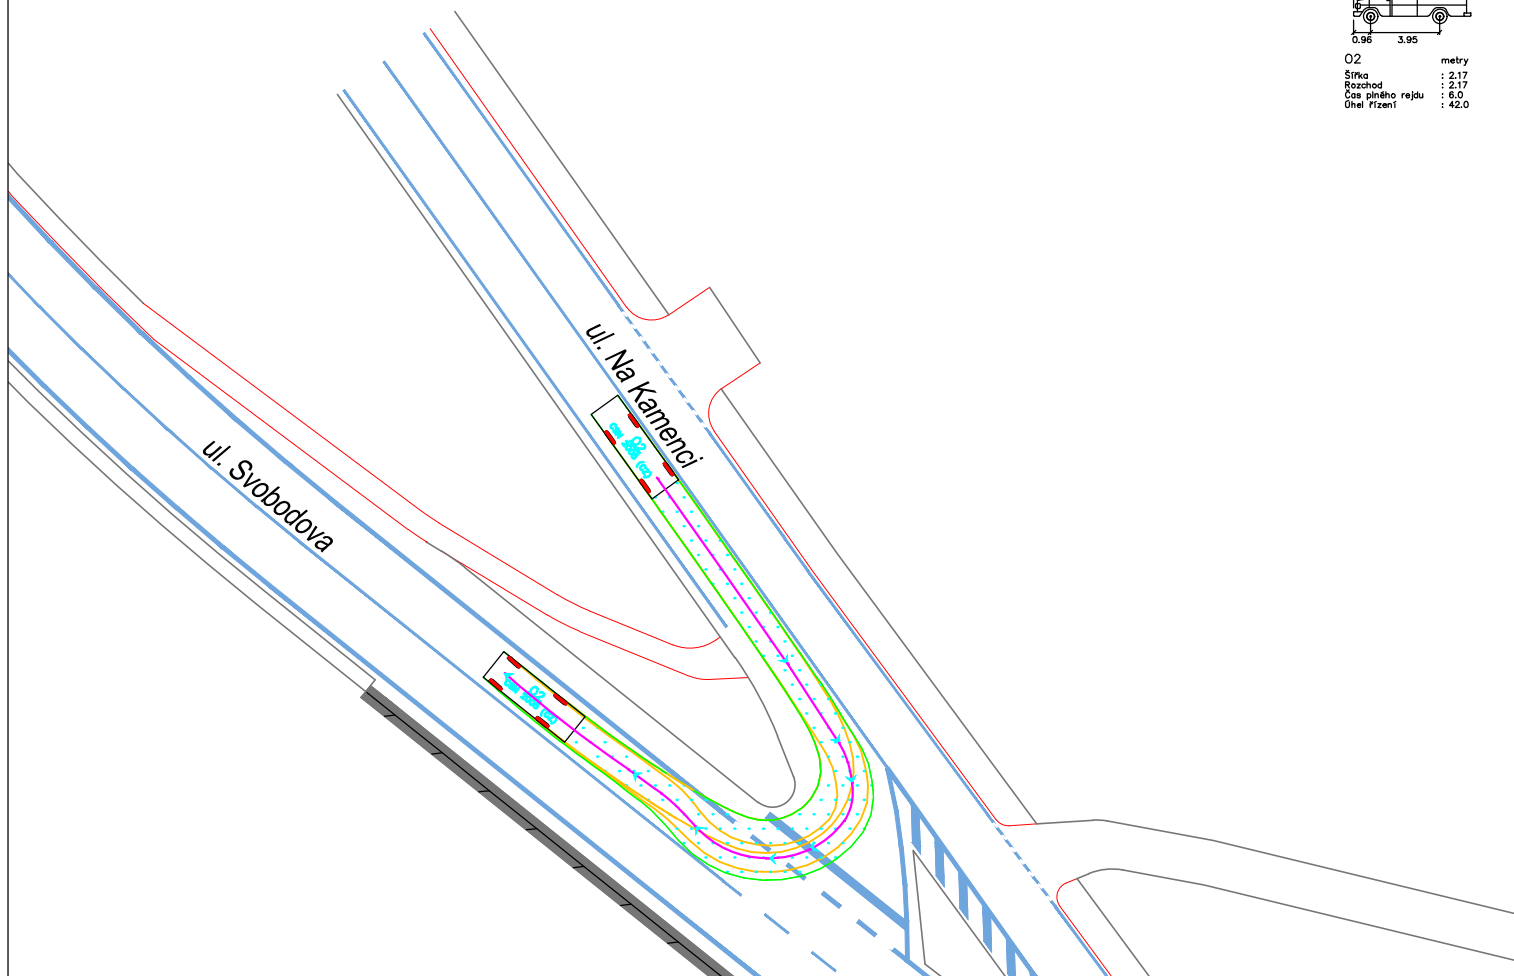

O2 metry
 Šířka : 2.17
 Rozchod : 2.17
 Čas plného rejdů : 6.0
 Úhel řízení : 42.0

Souřadnicový systém S-JTSK, Výškový systém BpV

JMÉNO STUDENTA	AKADEMICKÝ ROK							
Bc. Tomáš Havel	2017/2018							
VEDOUcí PRÁCE	ROČNÍK							
Ing. Tomáš Honc	pátý							
PROJEKT :	<table border="1"> <tr> <td>FORMÁT</td> <td>2 x A4</td> </tr> <tr> <td>MĚŘÍTKO</td> <td>1: 500</td> </tr> <tr> <td>DATUM</td> <td>listopad 2017</td> </tr> </table>		FORMÁT	2 x A4	MĚŘÍTKO	1: 500	DATUM	listopad 2017
FORMÁT			2 x A4					
MĚŘÍTKO	1: 500							
DATUM	listopad 2017							
ÚPRAVA KŘIŽOVATKY ULIC SVOBODOVA – NA KAMENCI VE MĚSTĚ TURNOV								
NÁZEV PŘÍLOHY :	Č. VÝKR.	Č. PARÉ.						
VLEČNÉ KŘIVKY – VARIANTA 1	1.5							