
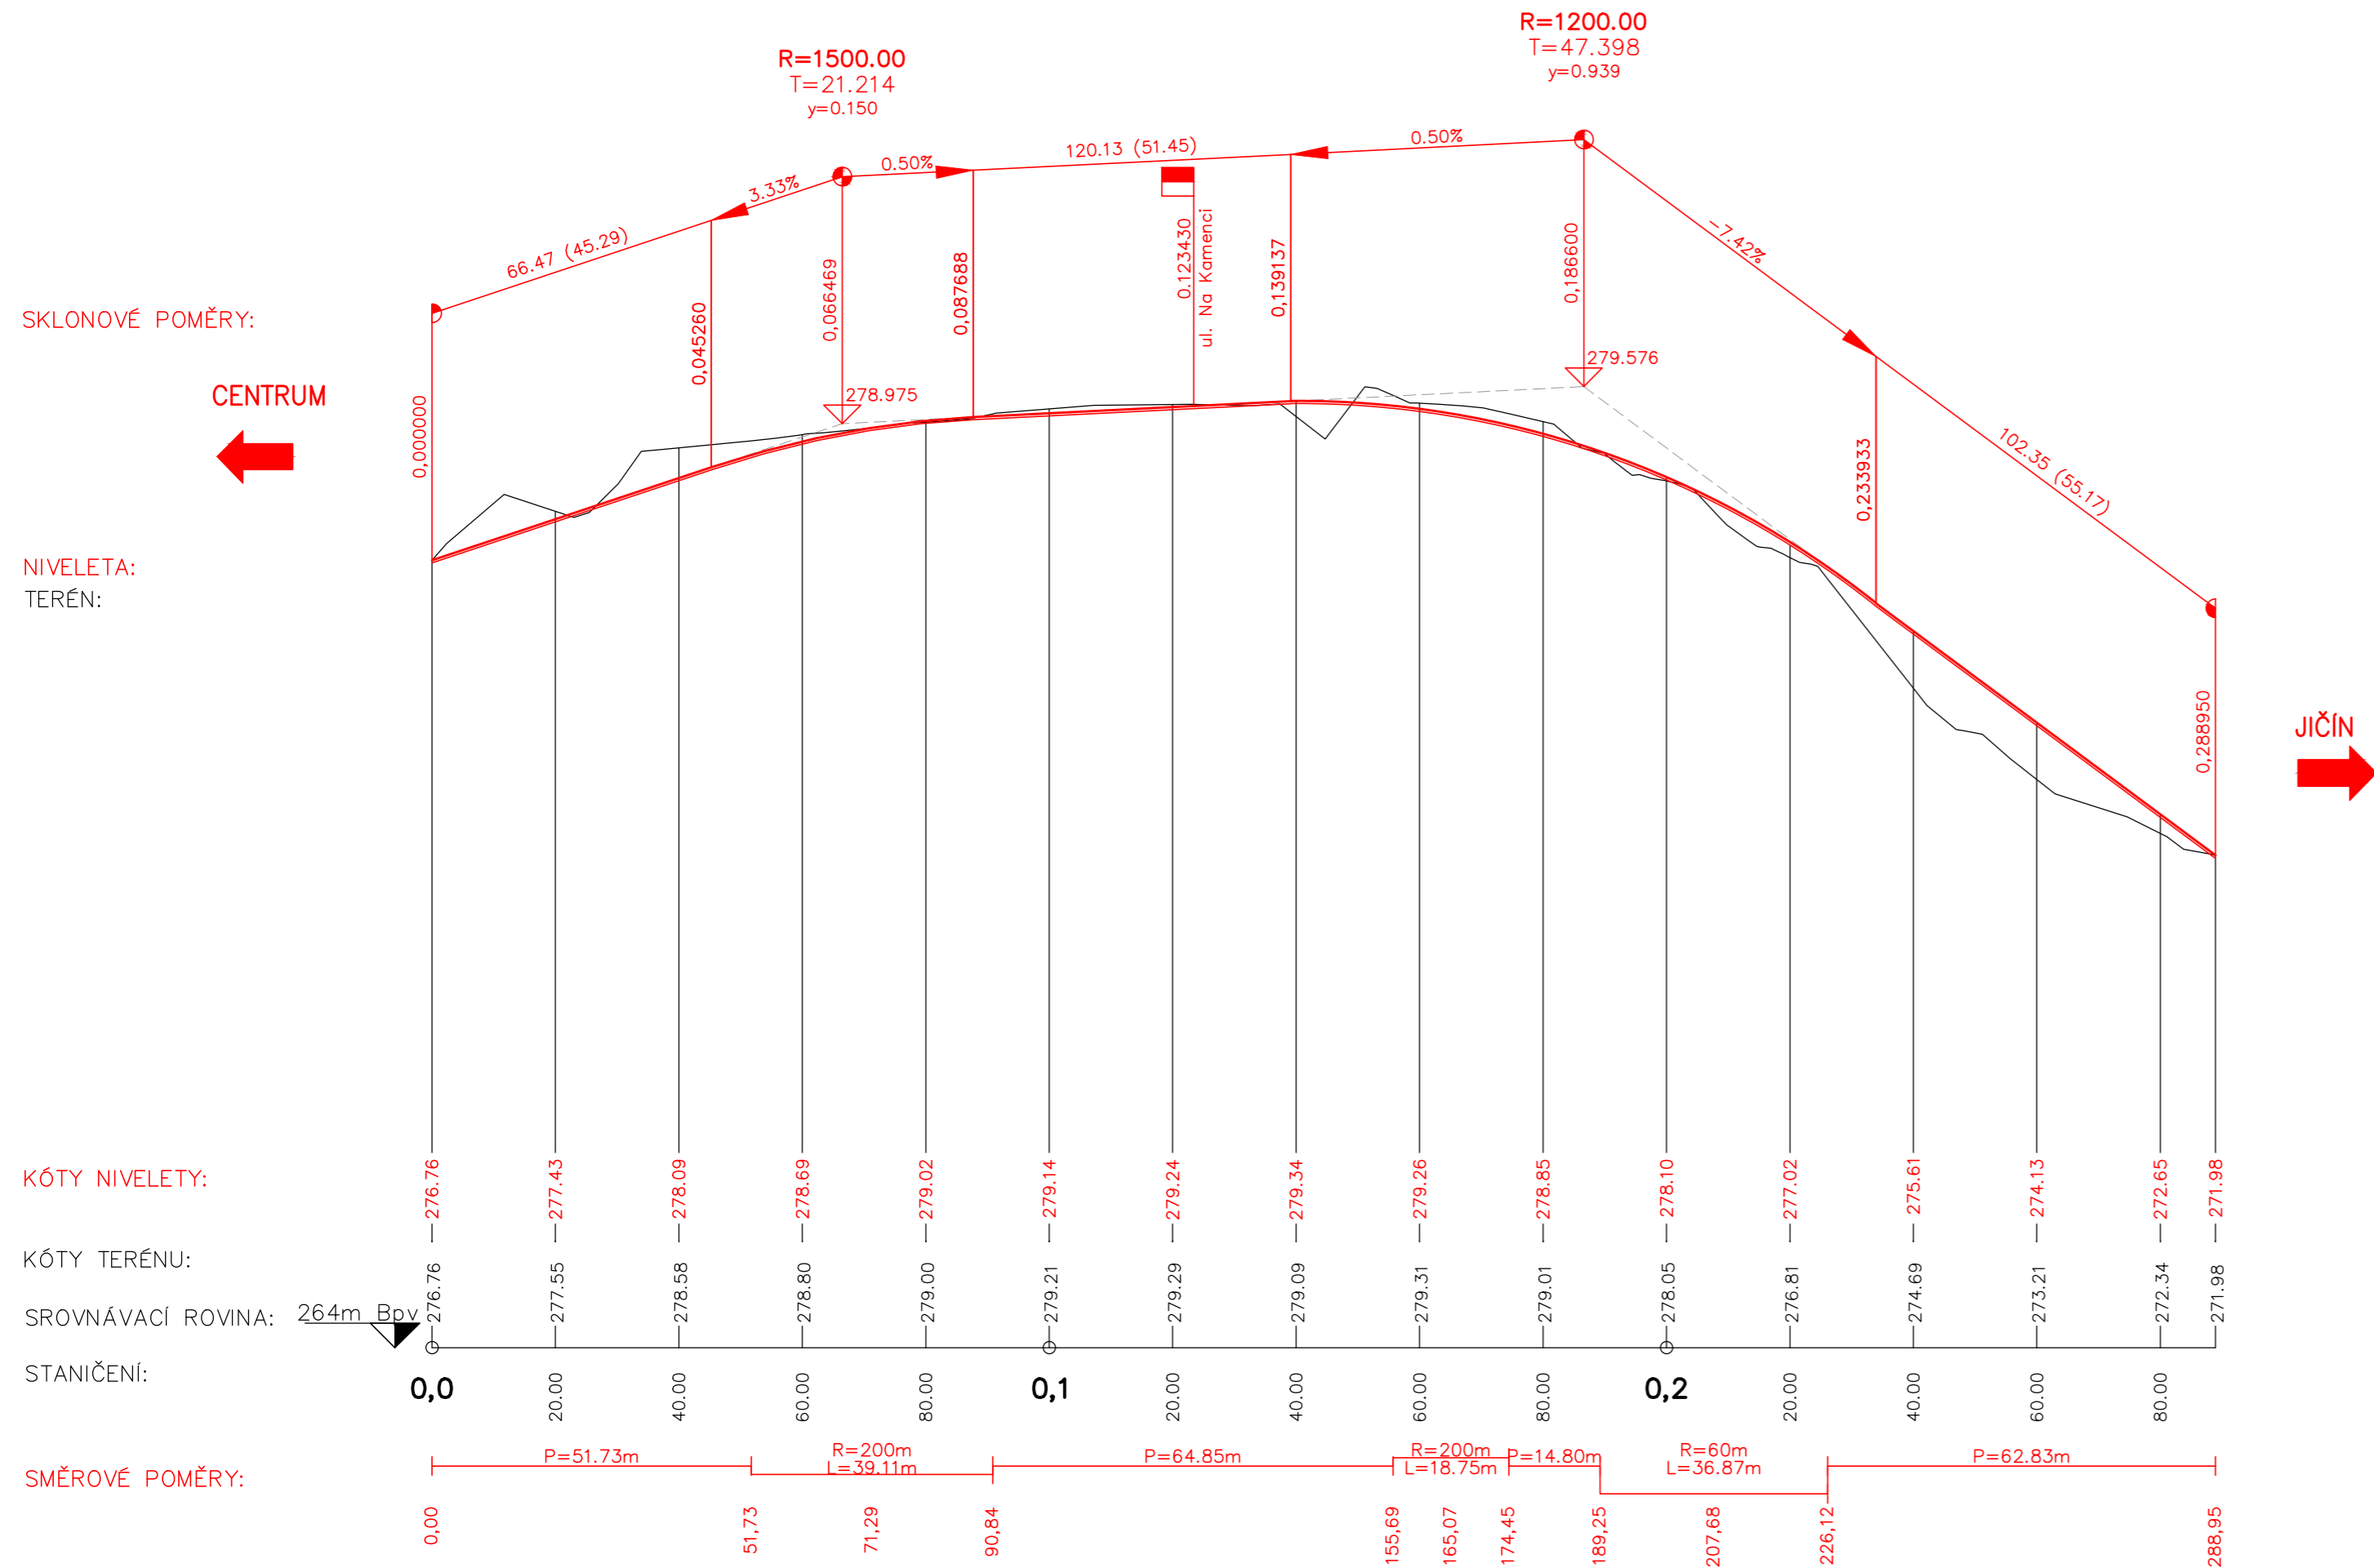


PODÉLNÝ PROFIL HLAVNÍ KOMUNIKACE VARIANTA 2, M 1:1000/100

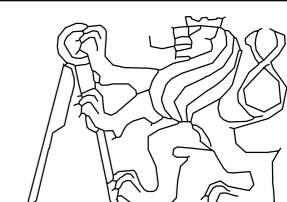

Souřadnicový systém S-JTSK, Výškový systém Bpv

JMÉNO STUDENTA	AKADEMICKÝ ROK	
Bc. Tomáš Havel	2017/2018	
VEDOUcí PRÁCE	ROČNÍK	
Ing. Tomáš Honc	pátý	
PROJEKT :	ÚPRAVA KŘIŽOVATKY ULIC SVOBODOVA – NA KAMENCI VE MĚSTĚ TURNOV	
NÁZEV PŘÍLOHY :	Č. VÝKR.	Č. PARÉ.
PODÉLNÝ PROFIL HLAVNÍ KOMUNIKACE – VARIANTA 2	2.2	
FORMÁT	3 x A4	
MĚŘITKO	1:1000/100	
DATUM	listopad 2017	