


PODÉLNÝ PROFIL VEDLEJŠÍ KOMUNIKACE VARIANTA 2, M 1:1000/100

SKLONOVÉ POMĚRY:

NIVELETA:
TERÉN:

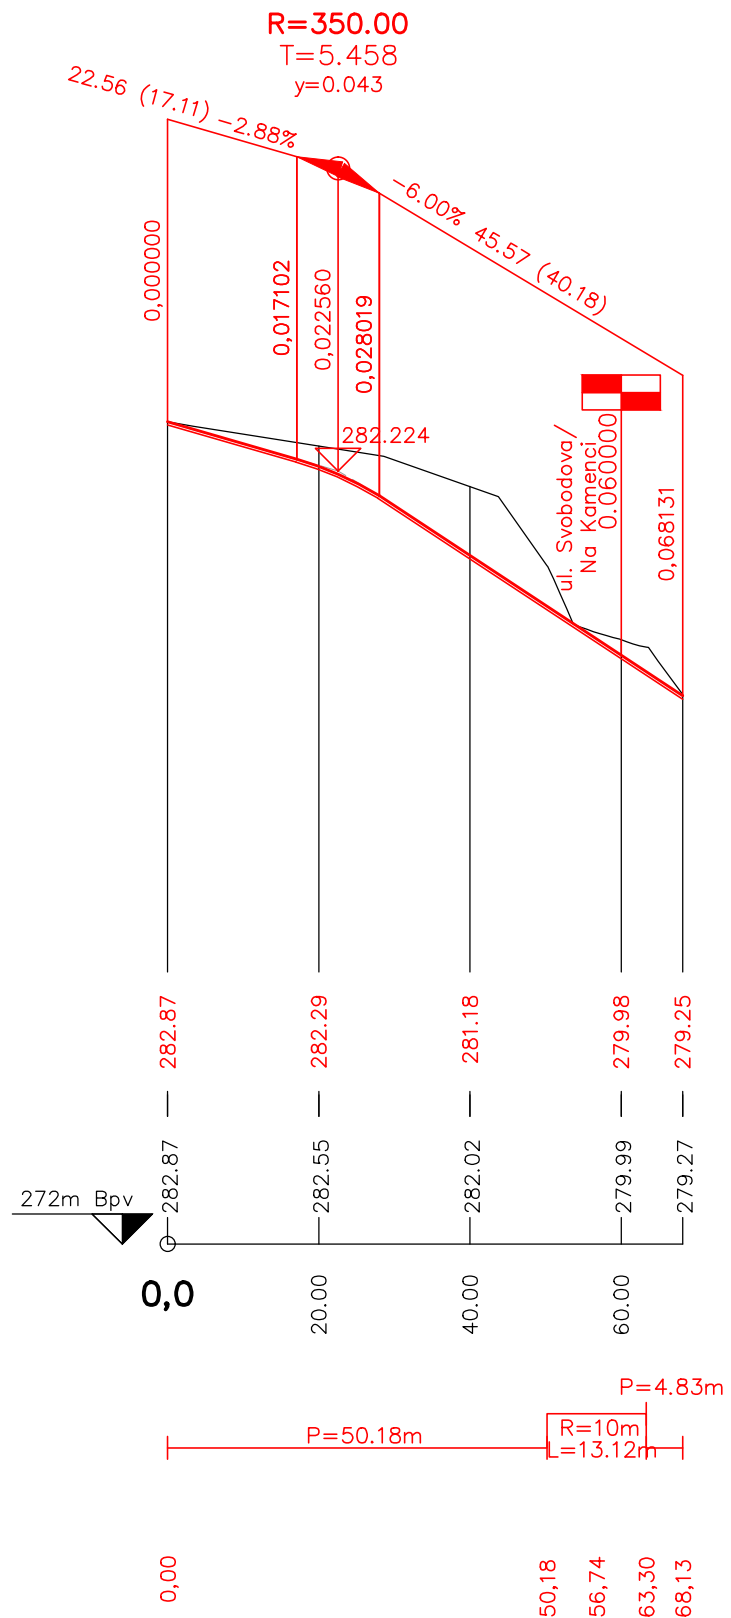

KÓTY NIVELETY:


KÓTY TERÉNU:

SROVNÁVACÍ ROVINA:

STANIČENÍ:

SMĚROVÉ POMĚRY:

Souřadnicový systém S-JTSK, Výškový systém Bpv

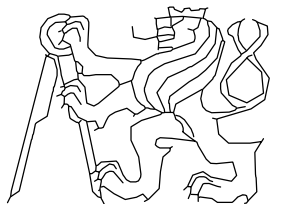JMÉNO STUDENTA	AKADEMICKÝ ROK	
Bc. Tomáš Havel	2017/2018	
VEDOUČÍ PRÁCE	ROČNÍK	
Ing. Tomáš Honc	pátý	
PROJEKT :	ÚPRAVA KŘIŽOVATKY ULIC SVOBODOVA – NA KAMENCI VE MĚSTĚ TURNOV	
NÁZEV PŘÍLOHY :	Č. VÝKR.	Č. PARÉ.
PODÉLNÝ PROFIL VEDLEJŠÍ KOMUNIKACE – VARIANTA 2	2.3	
FORMÁT	2 x A4	
MĚŘÍTKO	1:1000/100	
DATUM	listopad 2017	