

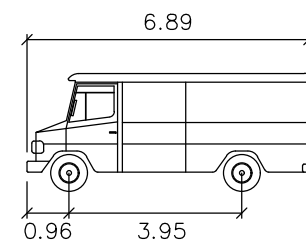
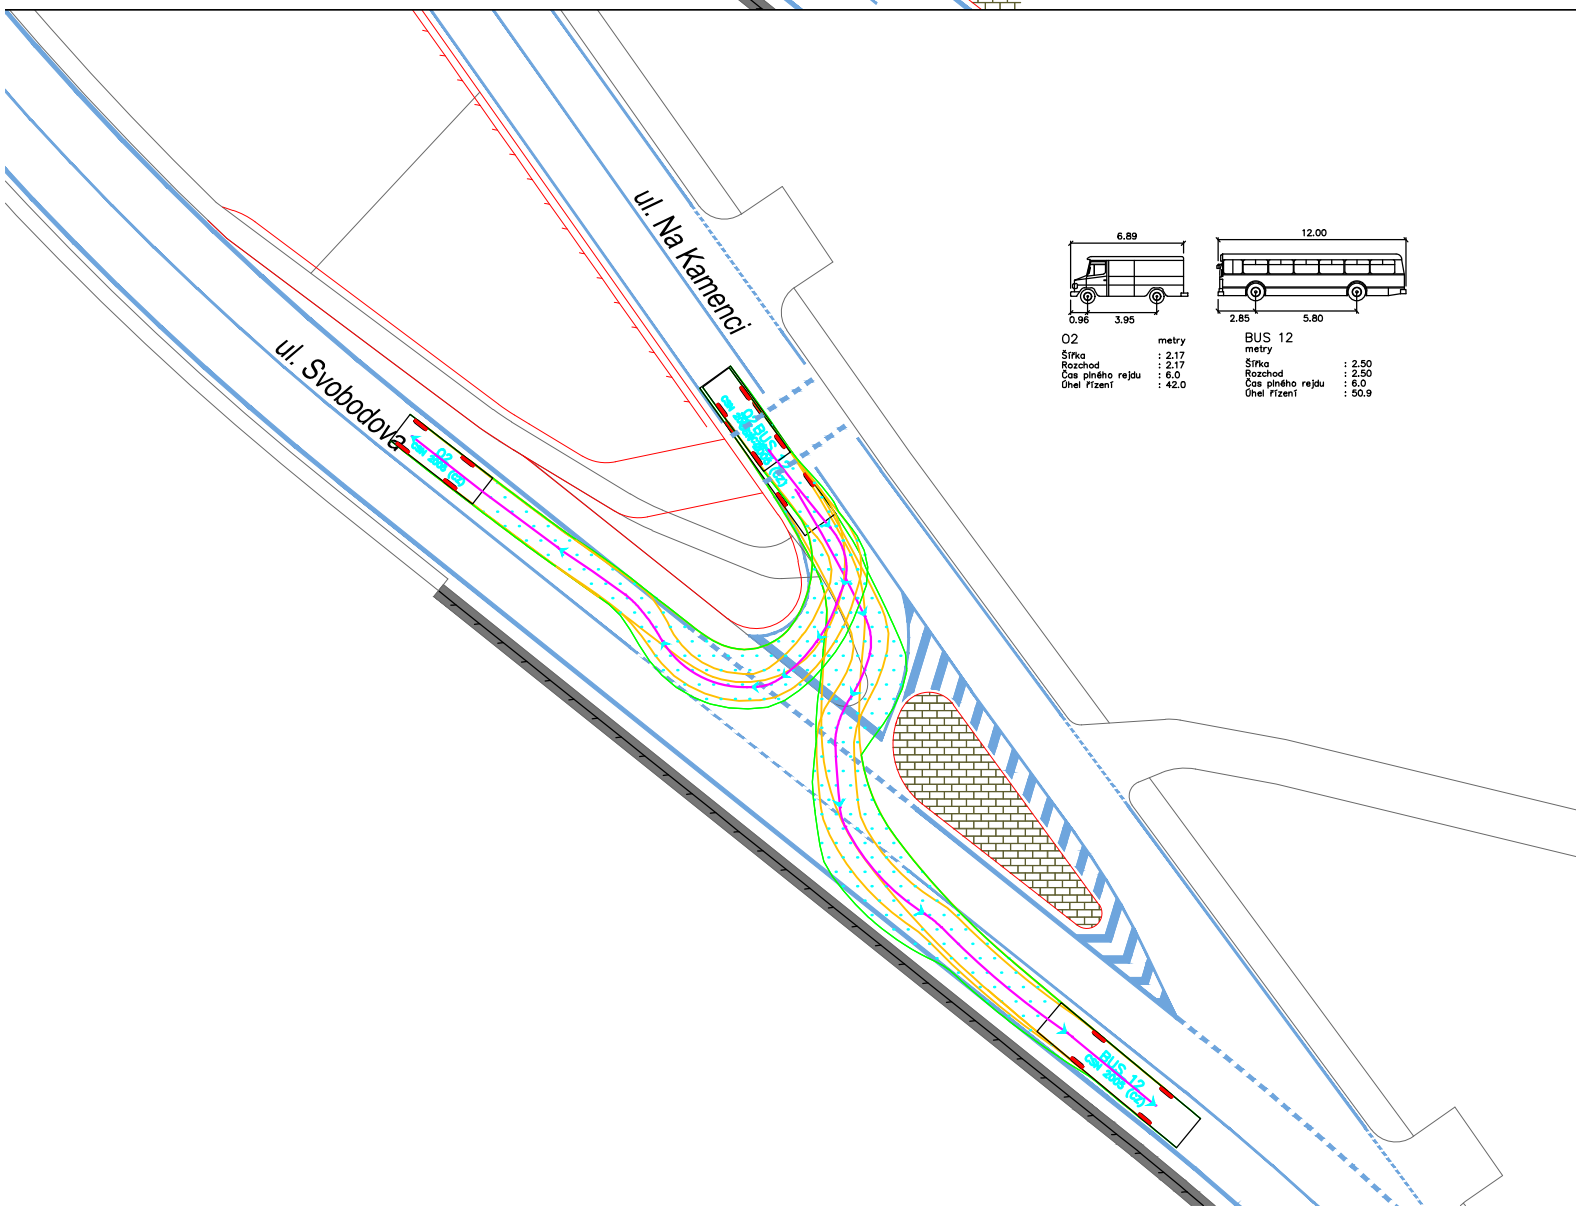


# VLEČNÉ KŘIVKY - VARIANTA 2

## M 1:500

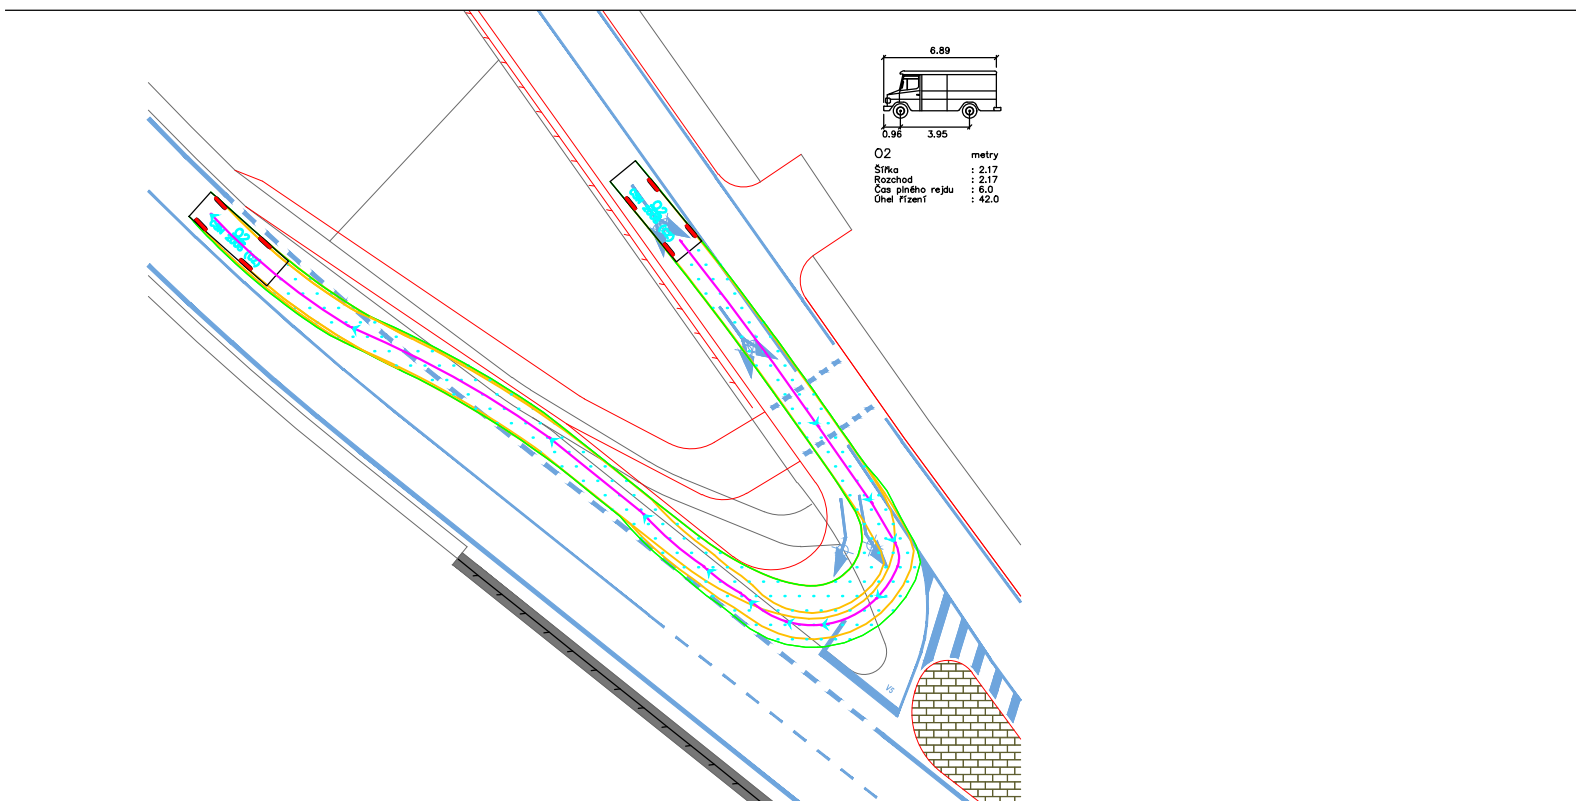

O2 metry  
 Šířka : 2.17  
 Rozchod : 2.17  
 Čas plného rejdu : 6.0  
 Úhel řízení : 42.0

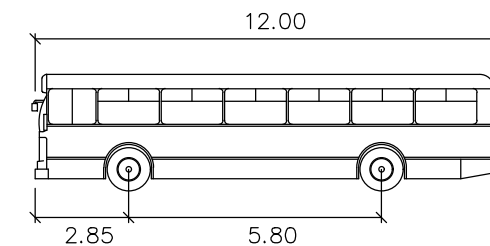

BUS 12 metry  
 Šířka : 2.50  
 Rozchod : 2.50  
 Čas plného rejdu : 6.0  
 Úhel řízení : 50.9

Souřadnicový systém S-JTSK, Výškový systém Bpv

JMÉNO STUDENTA	AKADEMICKÝ ROK	
Bc. Tomáš Havel	2017/2018	
VEDOUcí PRÁCE	ROČNÍK	
Ing. Tomáš Honc	pátý	
PROJEKT :	ÚPRAVA KŘIŽOVATKY ULIC SVOBODOVA – NA KAMENCI VE MĚSTĚ TURNOV	
NÁZEV PŘÍLOHY :		
VLEČNÉ KŘIVKY – VARIANTA 2	FORMÁT	2 x A4
	MĚŘITKO	1:500
	DATUM	listopad 2017
	Č. VÝKR.	Č. PARÉ.
	2.5	