

PODÉLNÝ PROFIL VEDLEJŠÍ KOMUNIKACE VARIANTA 3, M 1:1000/100

SKLONOVÉ POMĚRY:

NIVELETA:
TERÉN:

PR:


KÓTY NIVELETY:

KÓTY TERÉNU:


SROVNÁVACÍ ROVINA:

STANIČENÍ:

SMĚROVÉ POMĚRY:

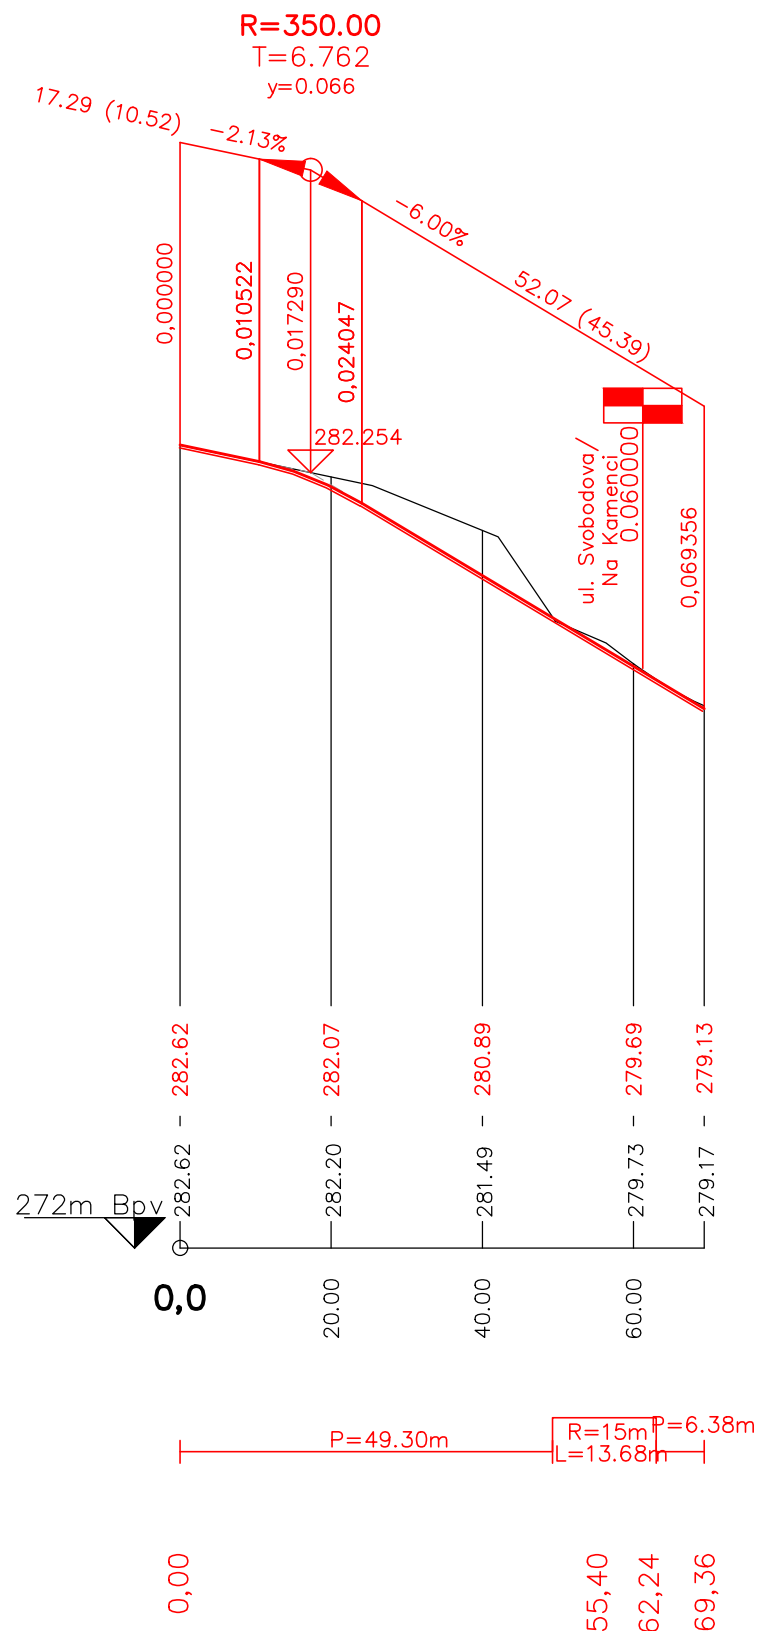

Souřadnicový systém S-JTSK, Výškový systém Bpv

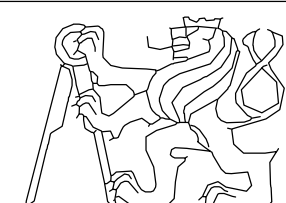JMÉNO STUDENTA	AKADEMICKÝ ROK	
Bc. Tomáš Havel	2017/2018	
VEDOUČÍ PRÁCE	ROČNÍK	
Ing. Tomáš Honc	pátý	
PROJEKT :	ÚPRAVA KŘIŽOVATKY ULIC SVOBODOVA – NA KAMENCI VE MĚSTĚ TURNOV	
NÁZEV PŘÍLOHY :	Č. VÝKR.	Č. PARÉ.
PODÉLNÝ PROFIL VEDLEJŠÍ KOMUNIKACE – VARIANTA 3	3.3	
	FORMÁT	3 x A4
	MĚŘÍTKO	1:1000/100
	DATUM	listopad 2017