


# VZOROVÝ PŘÍČNÝ ŘEZ M 1:50

## VZOROVÝ PŘÍČNÝ ŘEZ KOMUNIKACÍ S ROZŠÍŘENÍM PRO ODBOČENÍ VLEVO

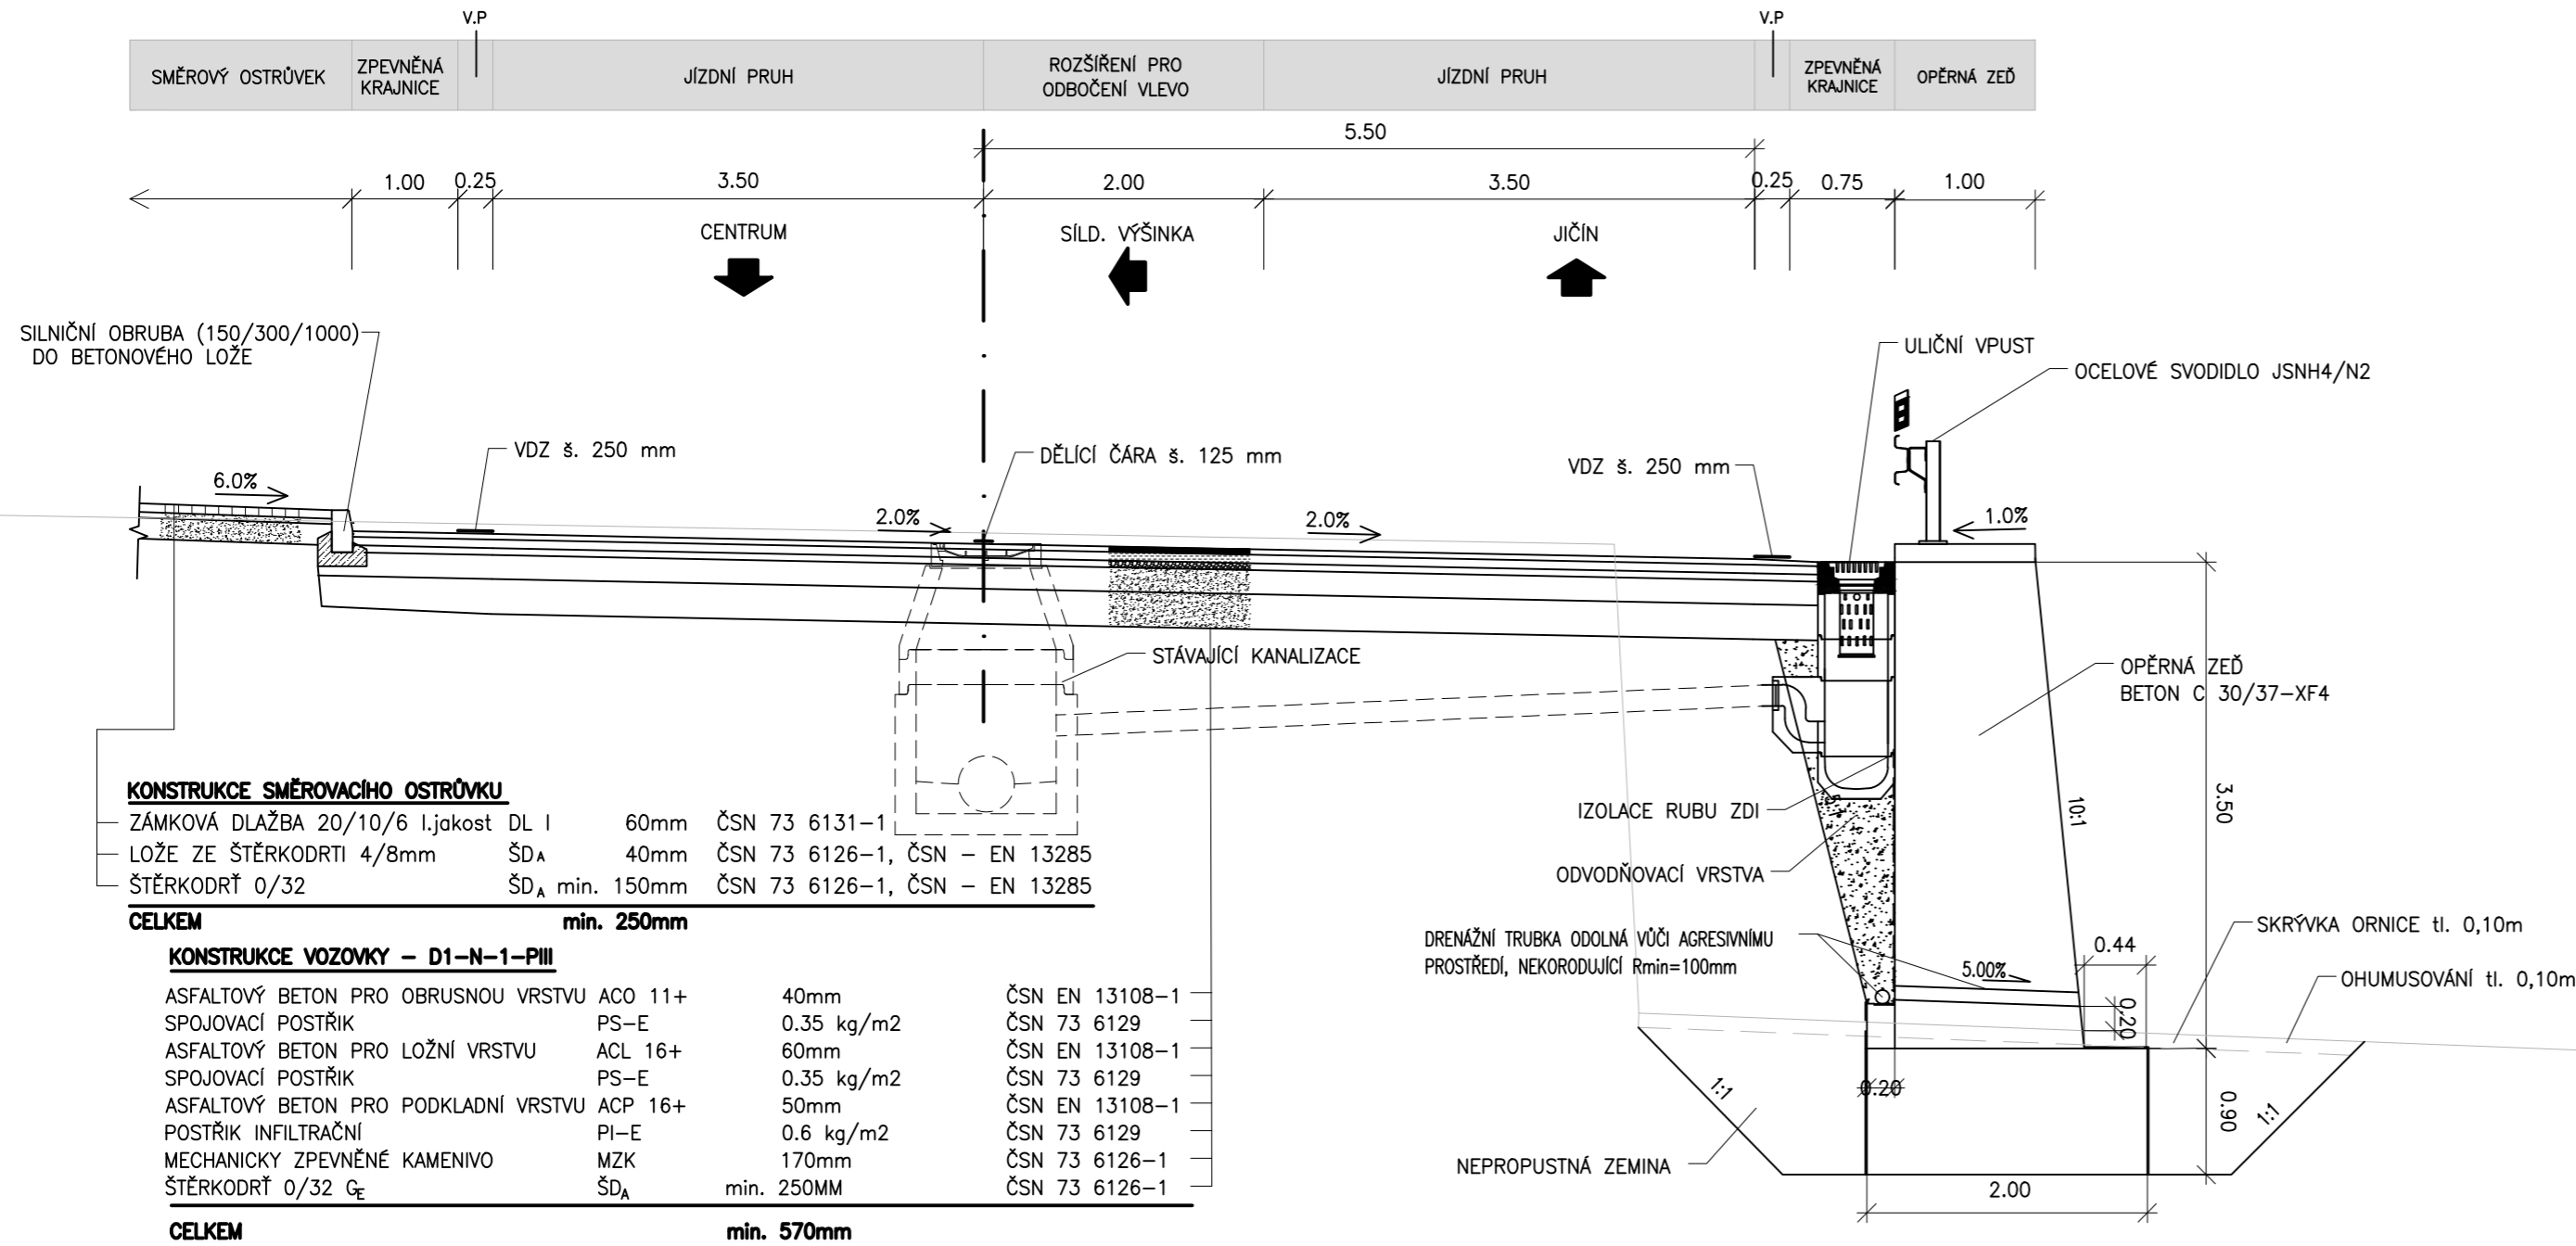

Souřadnicový systém S-JTSK, Výškový systém Bpv	
JMÉNO STUDENTA	AKADEMICKÝ ROK
Bc. Tomáš Havel	2017/2018
VEDOUcí PRÁCE	ROČNÍK
Ing. Tomáš Honc	pátý
PROJEKT :	
ÚPRAVA KŘÍŽOVATKY ULIC SVOBODOVA - NA KAMENCI VE MĚSTĚ TURNOV	
NÁZEV PŘÍLOHY :	
VZOROVÝ PŘÍČNÝ ŘEZ	
FORMÁT	3 x A4
MĚŘÍTKO	1:50
DATUM	listopad 2017
Č. VÝKR.	Č. PARÉ.
3.4	

