


# ROZHLEDOVÉ POMĚRY - VARIANTA 3

M 1:500

DETAIL A, M 1:500/50

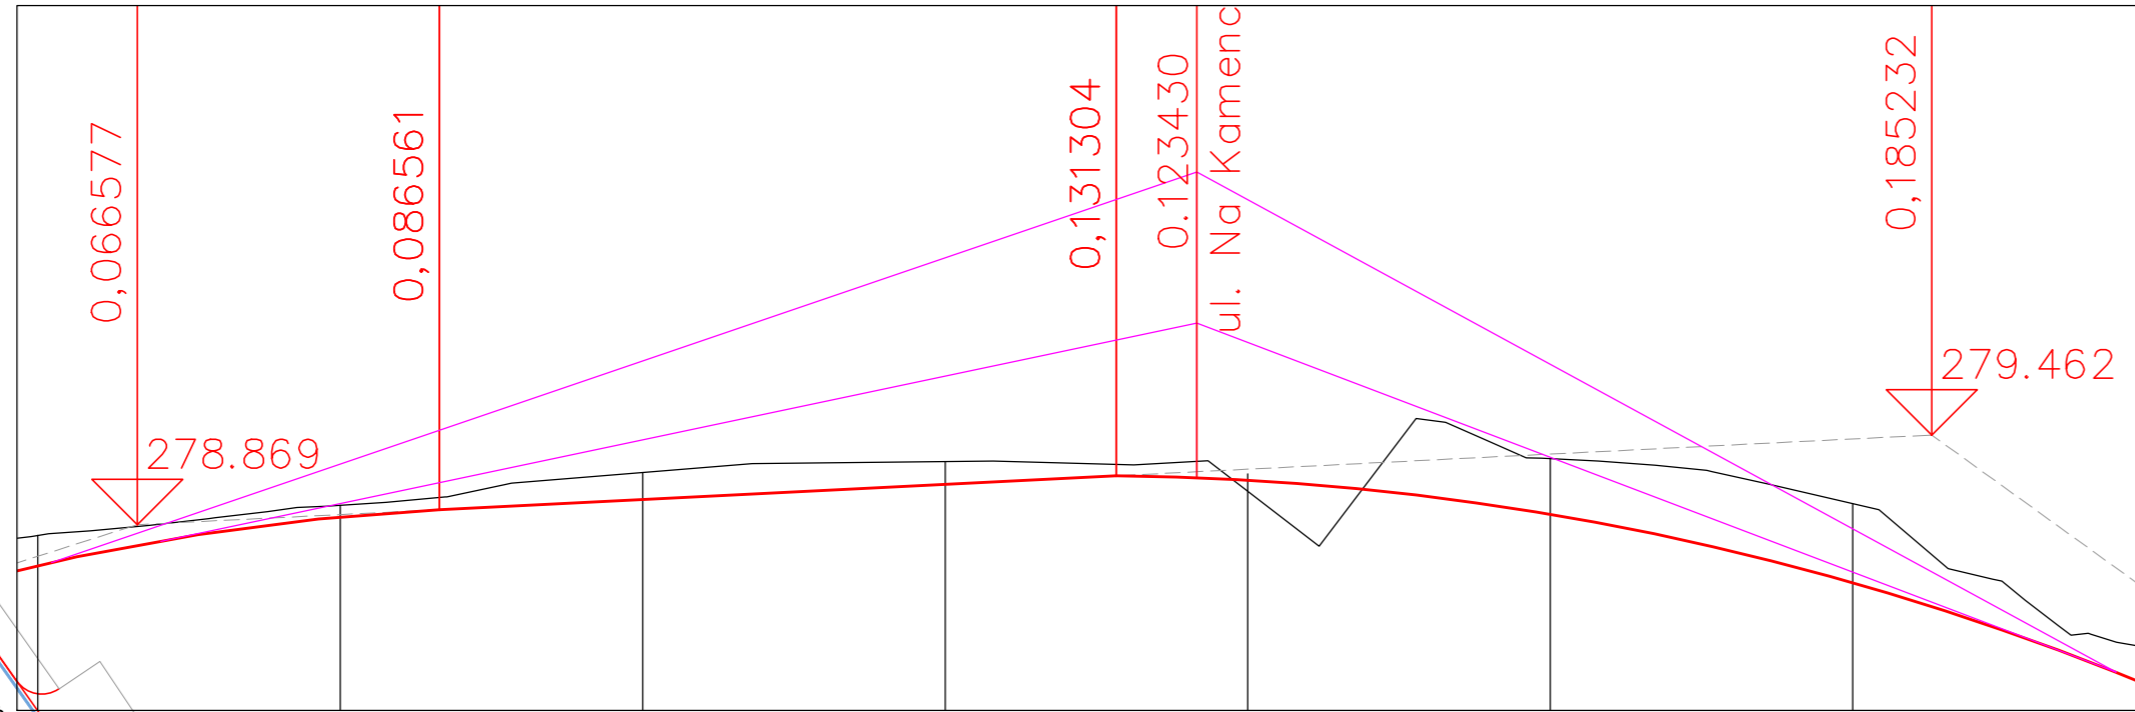


## LEGENDA



— Rozhledové trojúhelníky pro rychlost 50 km/h

## DETAIL A

Z prověření rozhledových poměrů v podélném profilu je patrné, že navržená úprava křižovatky vyhoví na rychlost 50 km/h.

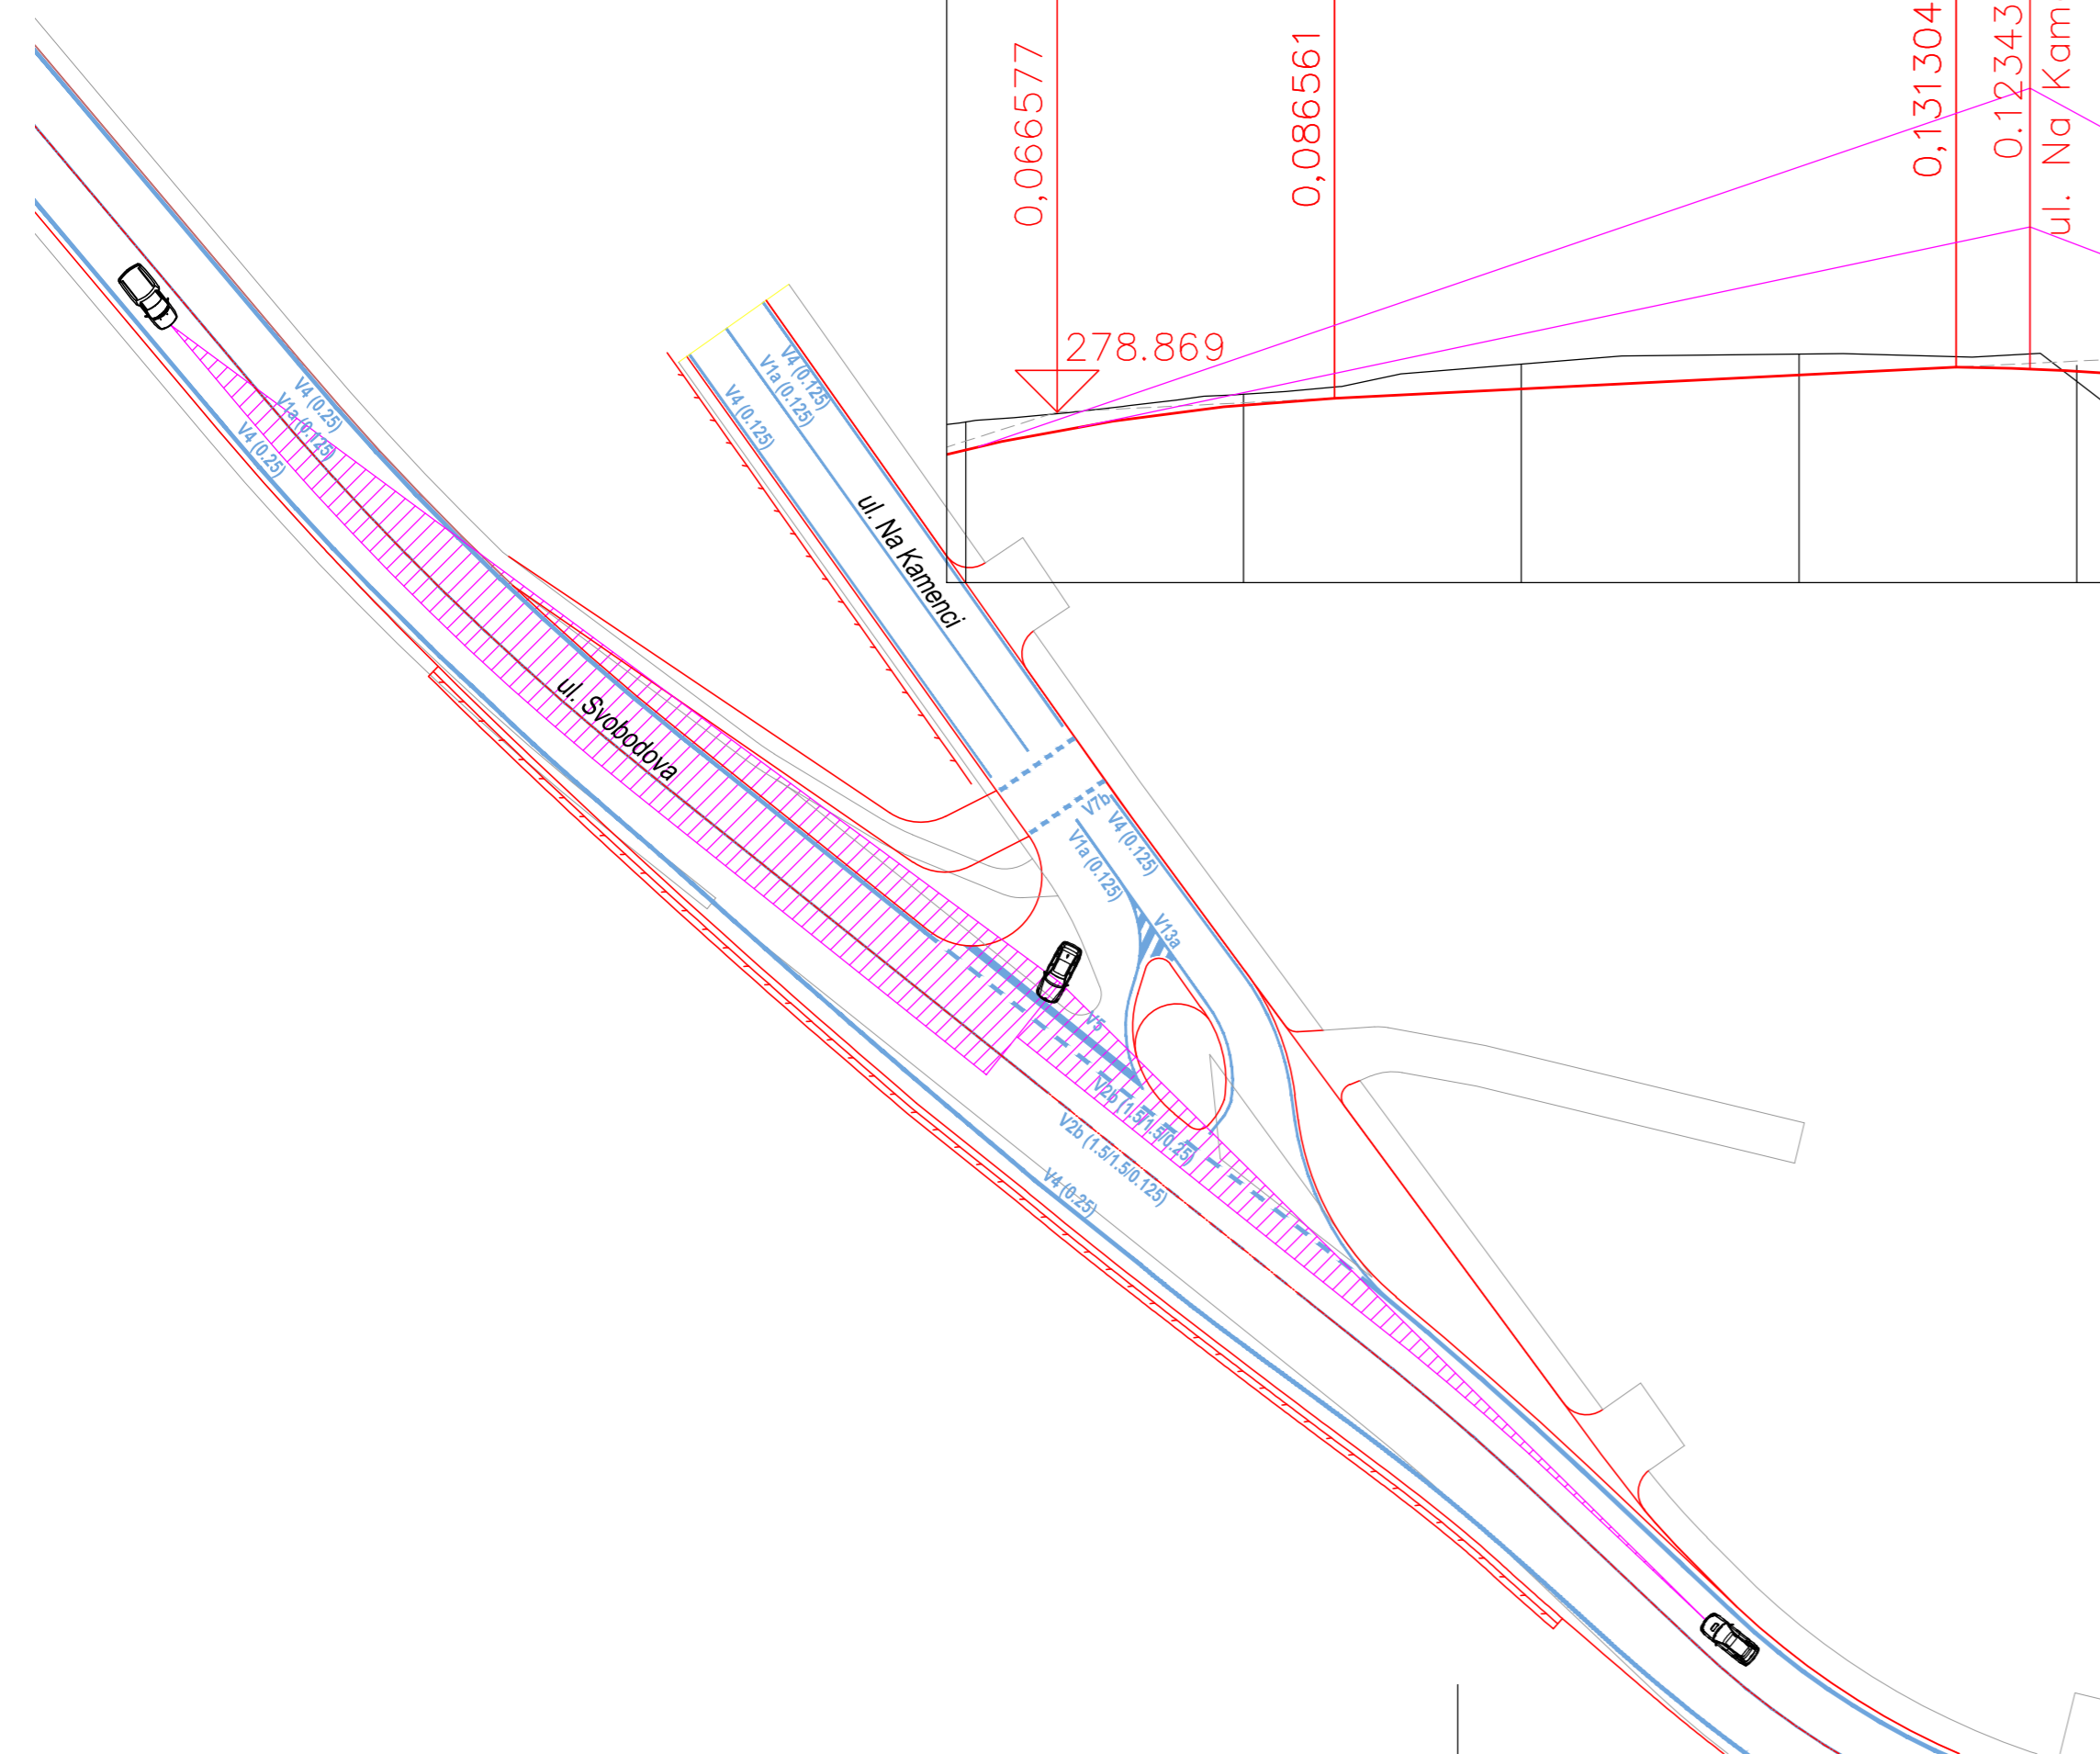

Souřadnicový systém S-JTSK, Výškový systém Bpv

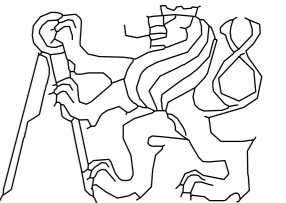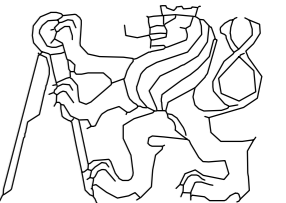JMÉNO STUDENTA	AKADEMICKÝ ROK	
Bc. Tomáš Havel	2017/2018	
VEDOUcí PRÁCE	ROČNÍK	
Ing. Tomáš Honc	pátý	
PROJEKT :	ÚPRAVA KŘIŽOVATKY ULIC SVOBODOVA – NA KAMENCI VE MĚSTĚ TURNOV	
NÁZEV PŘÍLOHY :		
ROZHLEDOVÉ POMĚRY – VARIANTA 3		
FORMÁT	3 x A4	
MĚŘITKO	1:500	
DATUM	listopad 2017	
Č. VÝKR.	3.5	Č. PARÉ.