

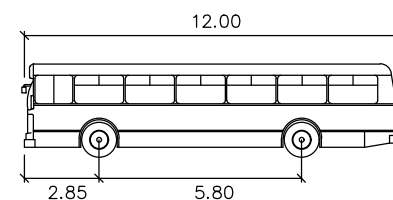
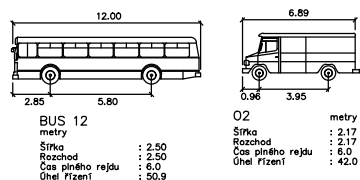


VLEČNÉ KŘIVKY - VARIANTA 3

M 1:500

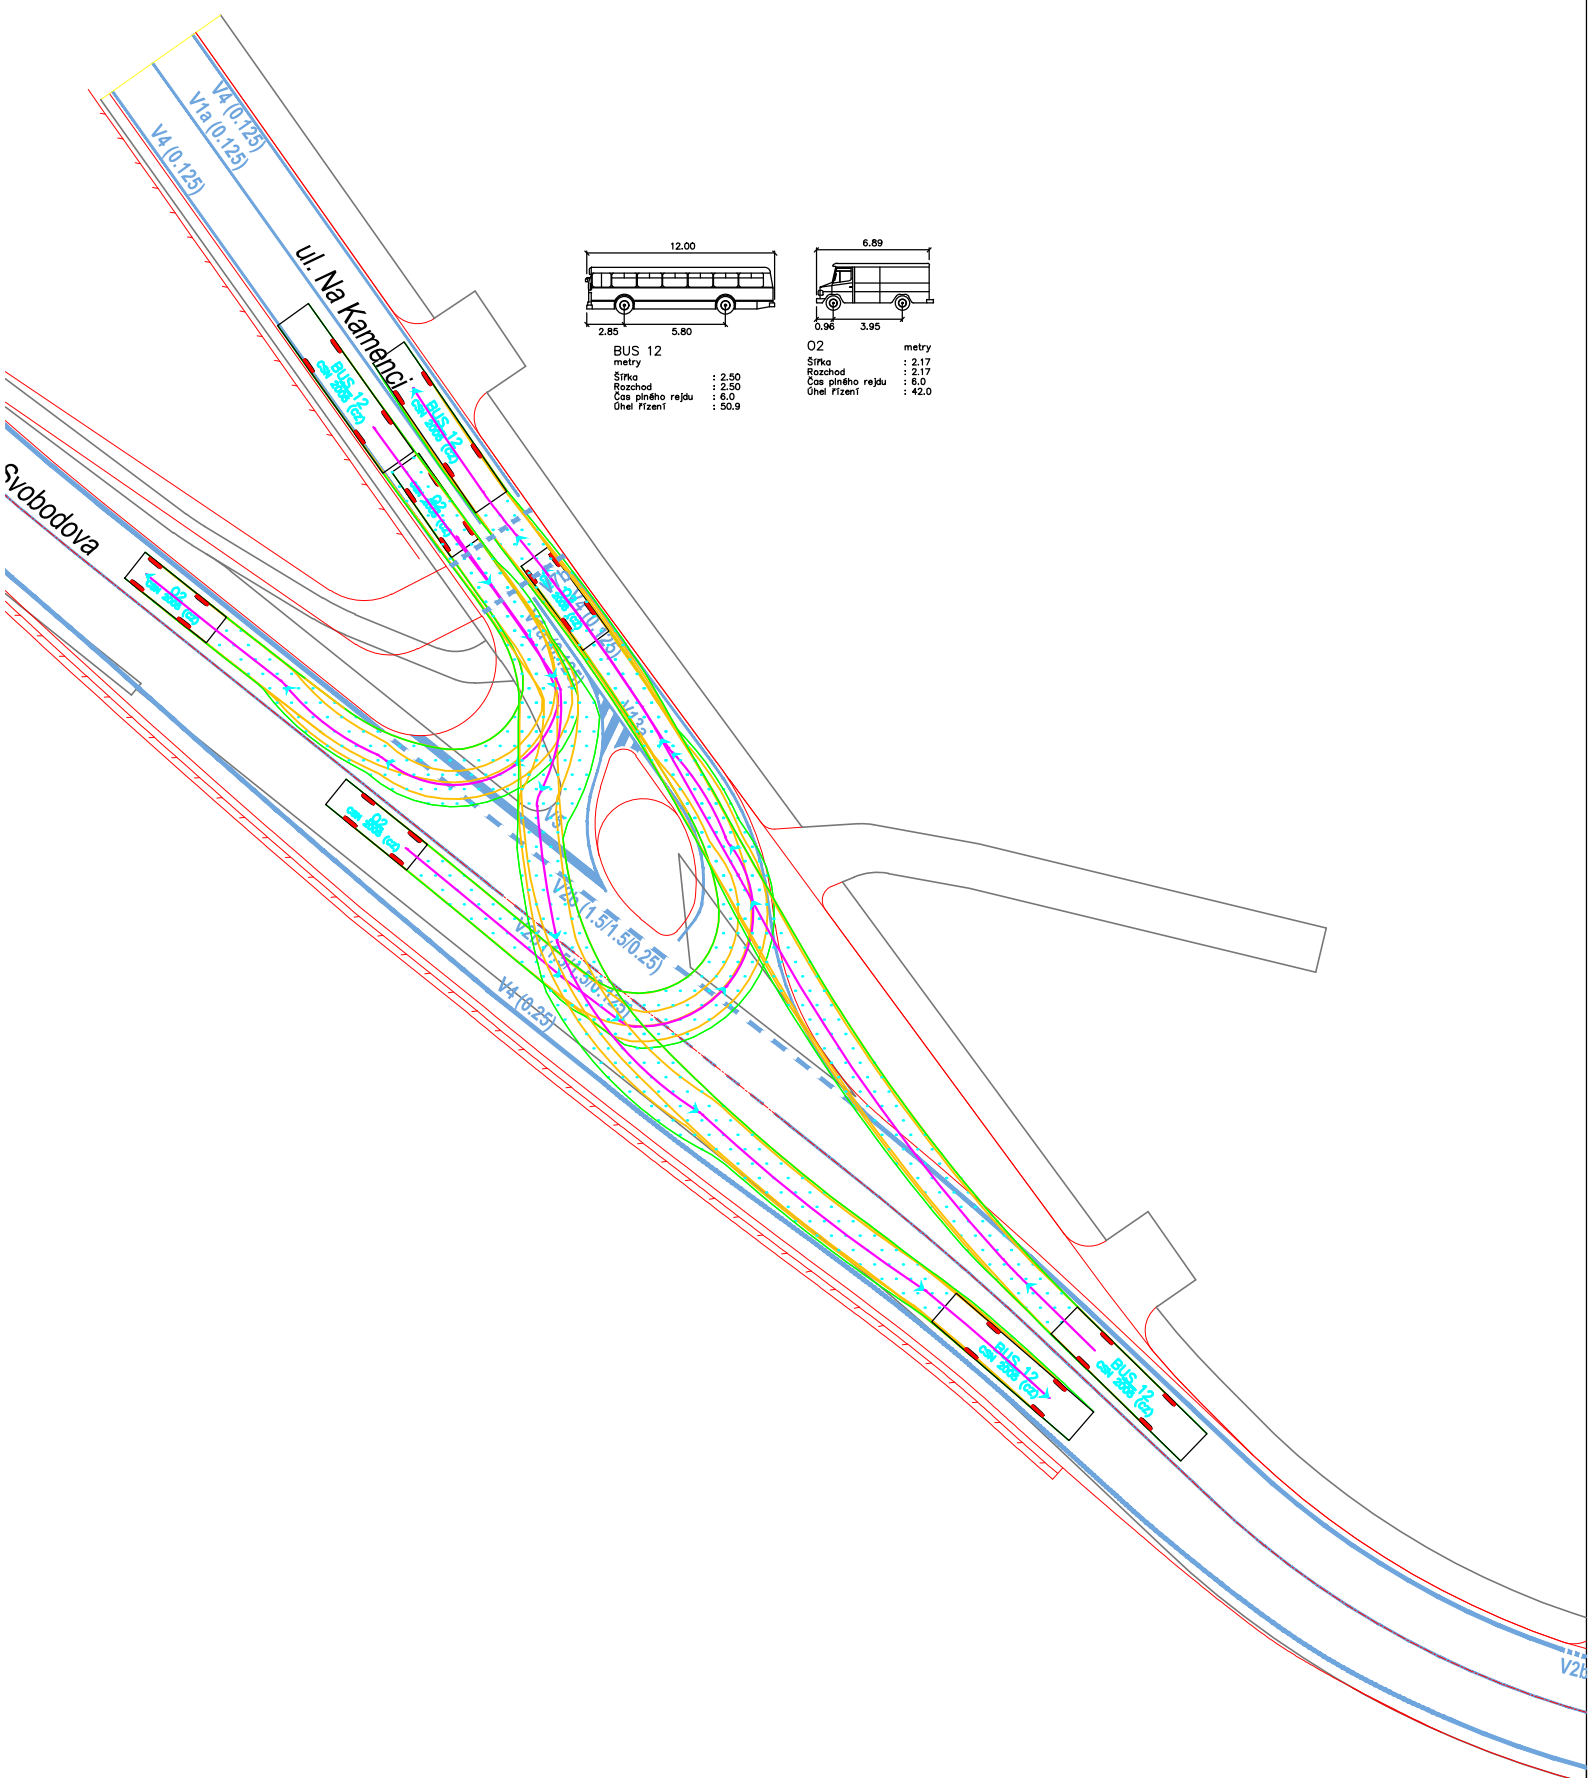

BUS 12
 metry
 Šířka : 2.50
 Rozchod : 2.50
 Čas plného rejdu : 6.0
 Úhel řízení : 50.9

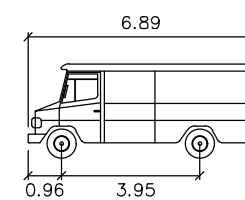

O2
 metry
 Šířka : 2.17
 Rozchod : 2.17
 Čas plného rejdu : 6.0
 Úhel řízení : 42.0

Souřadnicový systém S-JTSK, Výškový systém Bpv

JMÉNO STUDENTA	AKADEMICKÝ ROK		
Bc. Tomáš Havel	2017/2018		
VEDOUcí PRÁCE	ROČNÍK		
Ing. Tomáš Honc	pátý		
PROJEKT :		FORMÁT	2 x A4
ÚPRAVA KŘIŽOVATKY ULIC		MĚŘITKO	1:500
SVOBODOVA – NA KAMENCI VE MĚSTĚ TURNOV		DATUM	listopad 2017
NÁZEV PŘÍLOHY :		Č. VÝKR.	Č. PARÉ.
VLEČNÉ KŘIVKY – VARIANTA 3		3.6	