
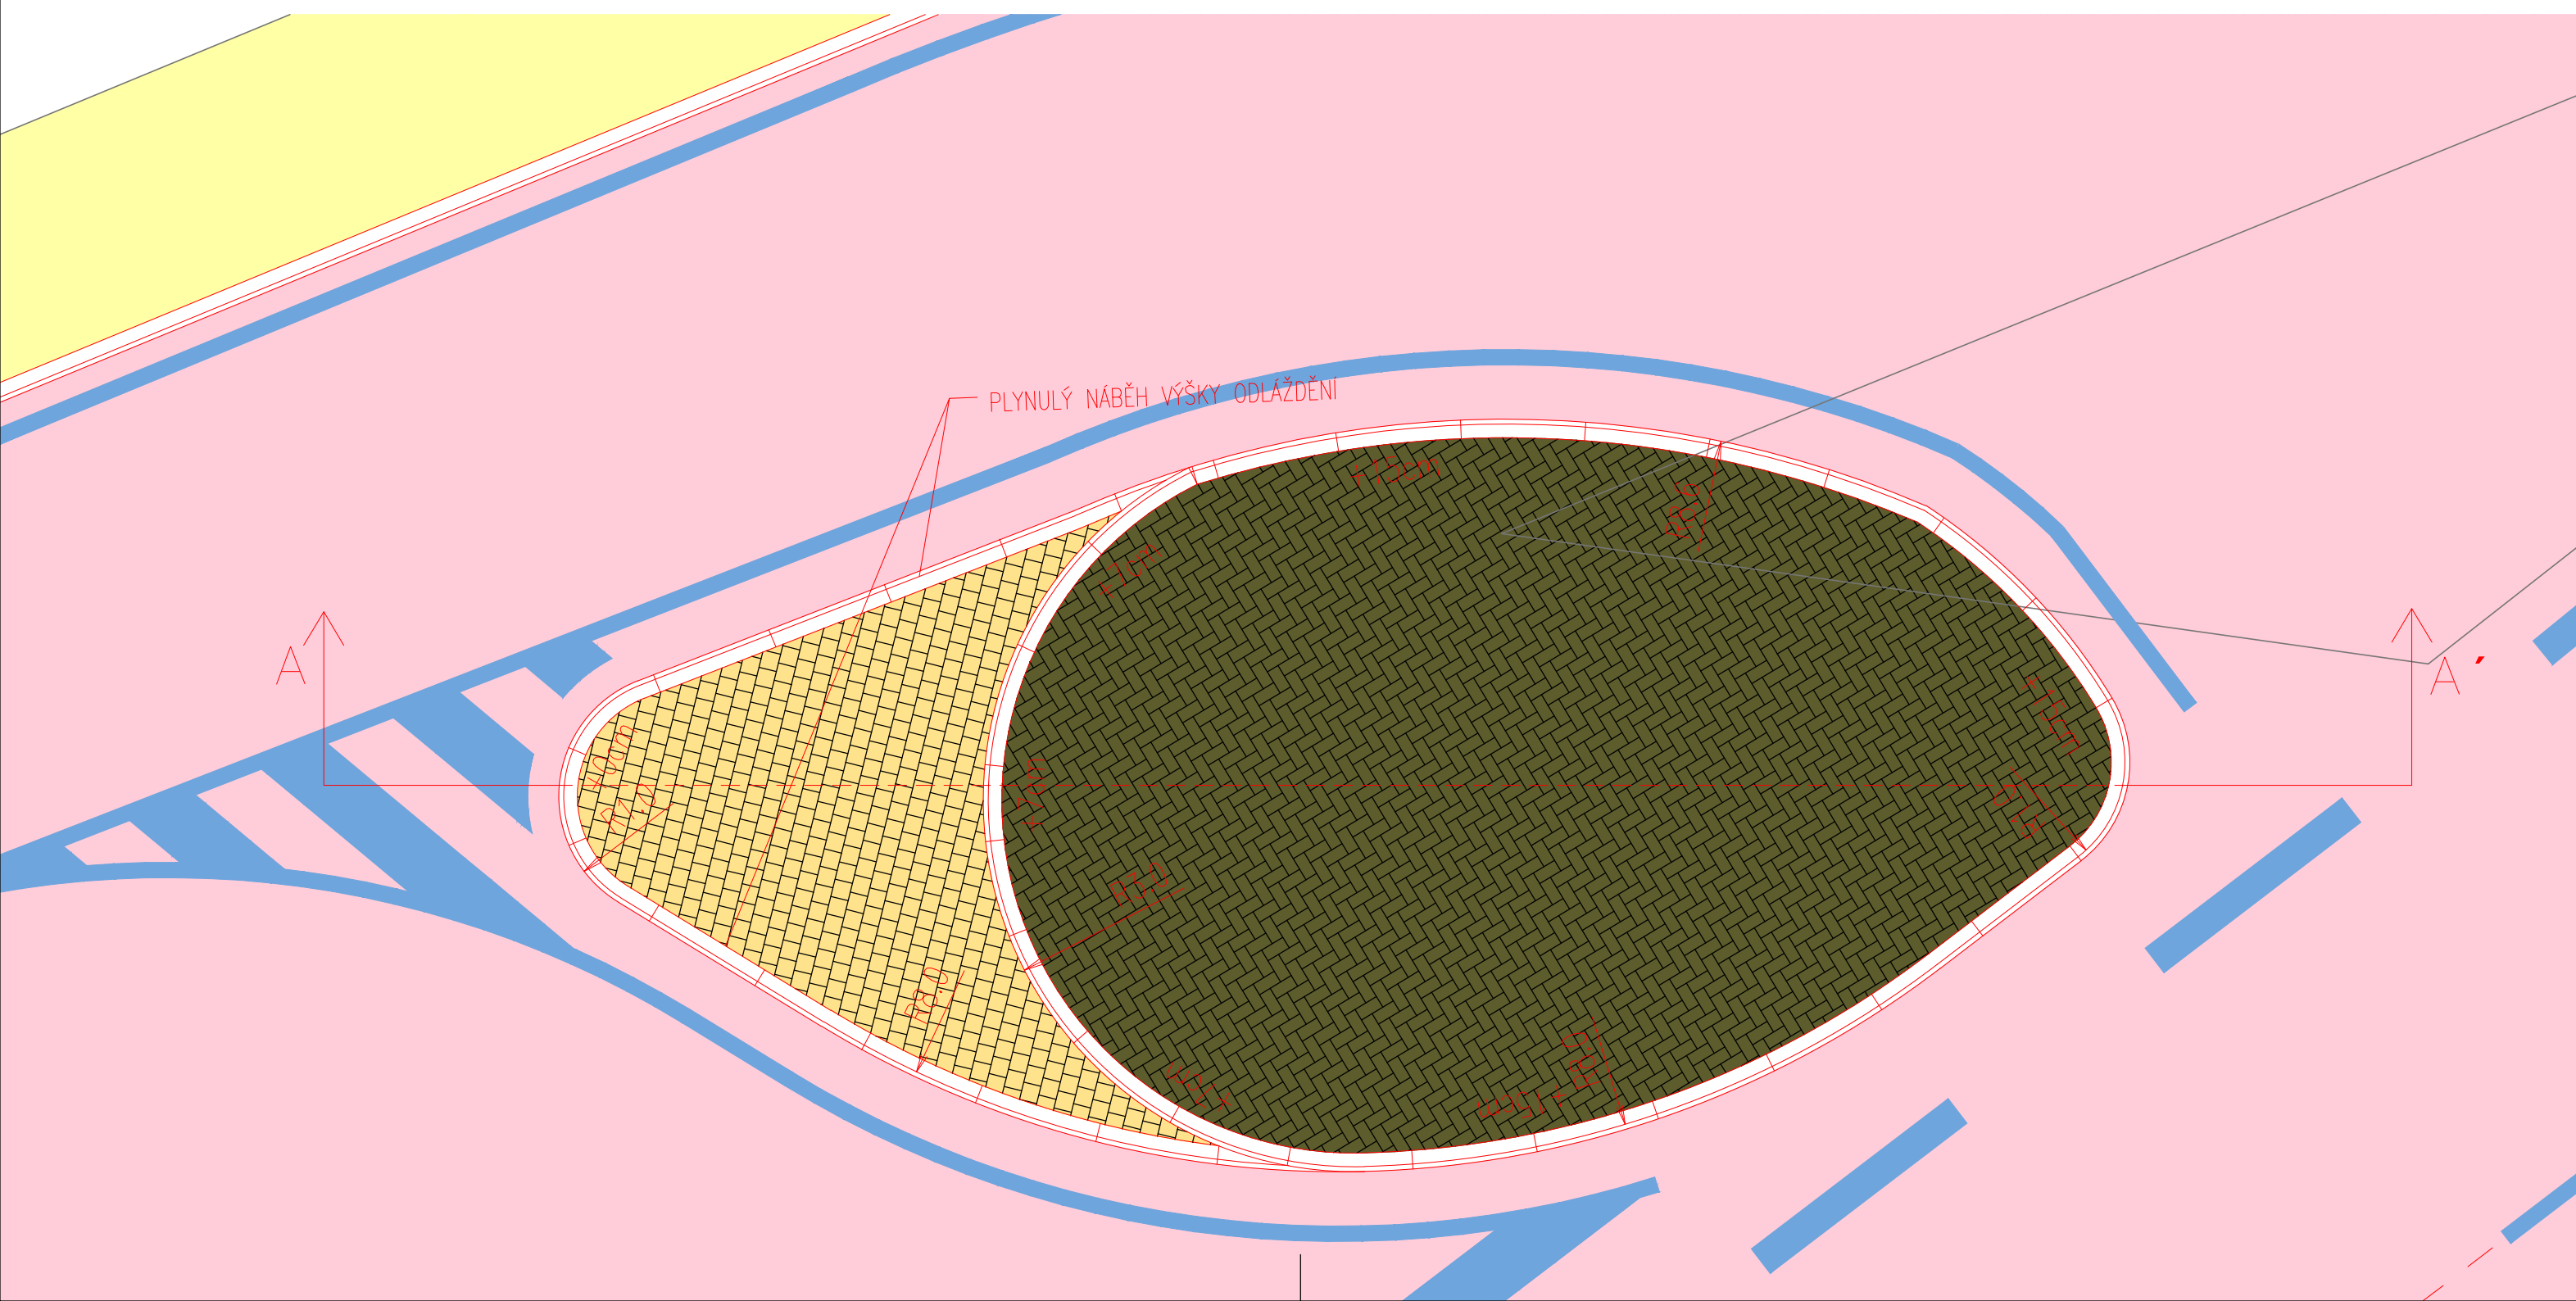


DETAIL SMĚROVACÍHO OSTRŮVKU

M 1:50

ŘEZ A-A'
VZOROVÝ PŘÍČNÝ ŘEZ
SMĚROVACÍM OSTRŮVKEM

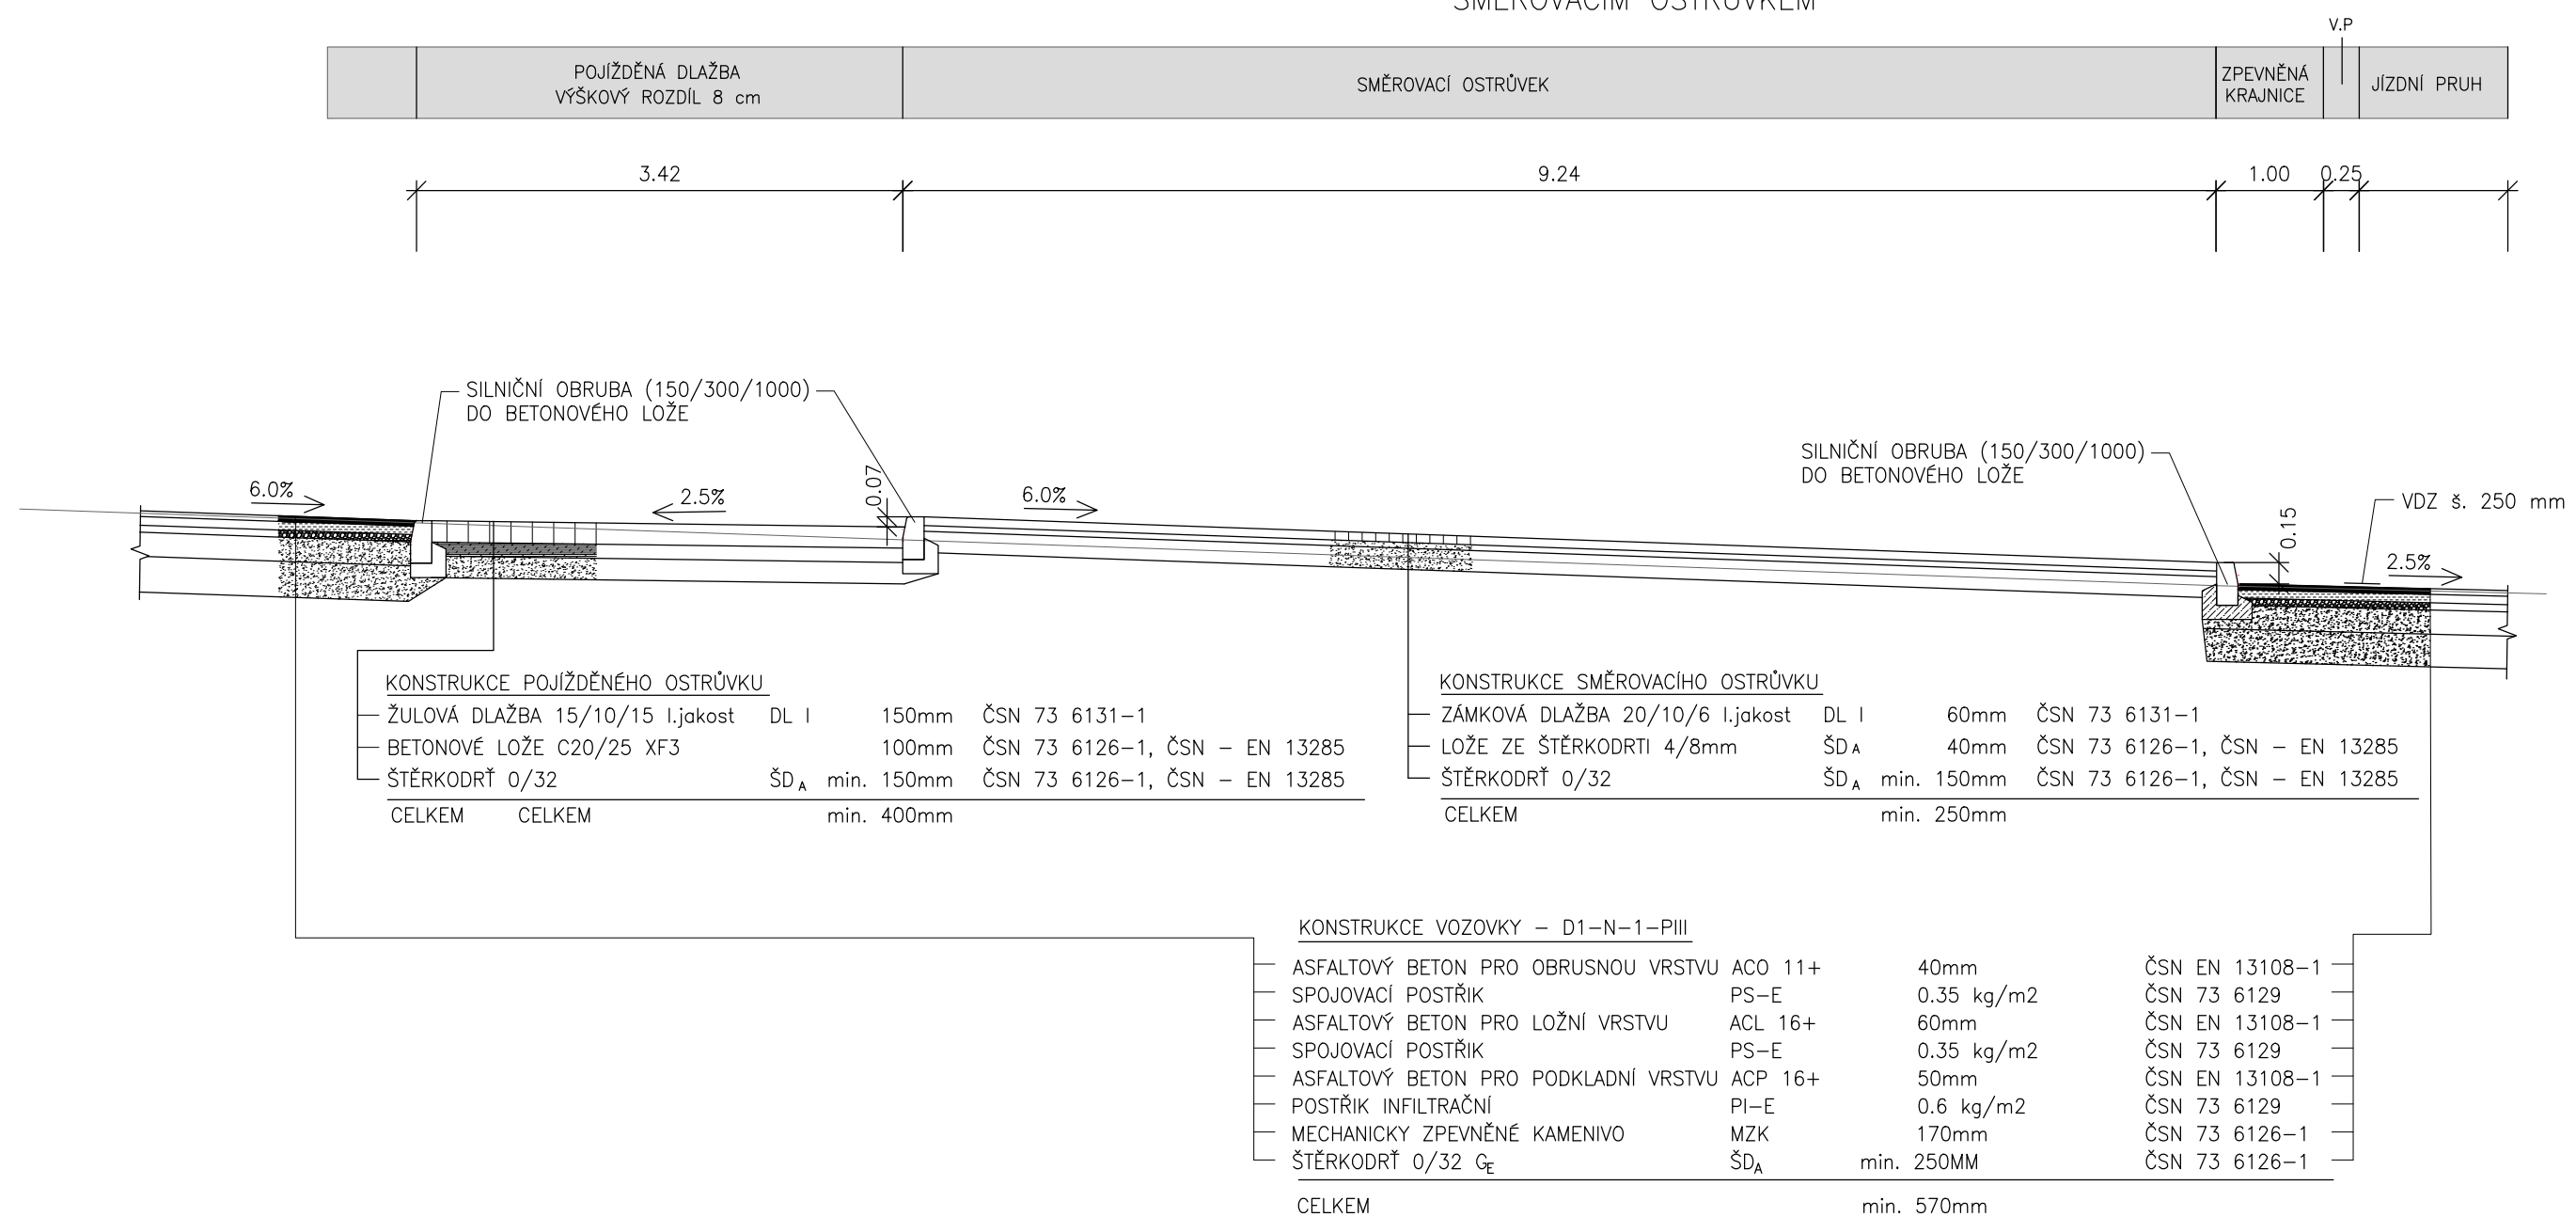

Souřadnicový systém S-JTSK, Výškový systém Bpv		
JMÉNO STUDENTA	AKADEMICKÝ ROK	
Bc. Tomáš Havel	2017/2018	
VEDOUCÍ PRÁCE	ROČNÍK	
Ing. Tomáš Honc	pátý	
PROJEKT :		
ÚPRAVA KŘIŽOVATKY ULIC		
SVOBODOVA - NA KAMENCI VE MĚSTĚ TURNOV		
NÁZEV PŘÍLOHY :		
DETAIL SMĚROVACÍHO OSTRŮVKU		
FORMÁT	3 x A4	
MĚŘÍTKO	1:50	
DATUM	listopad 2017	
Č. VÝKR.	3.7	Č. PARÉ.