


**PODÉLNÝ PROFIL**  
**M 1:1000/100**

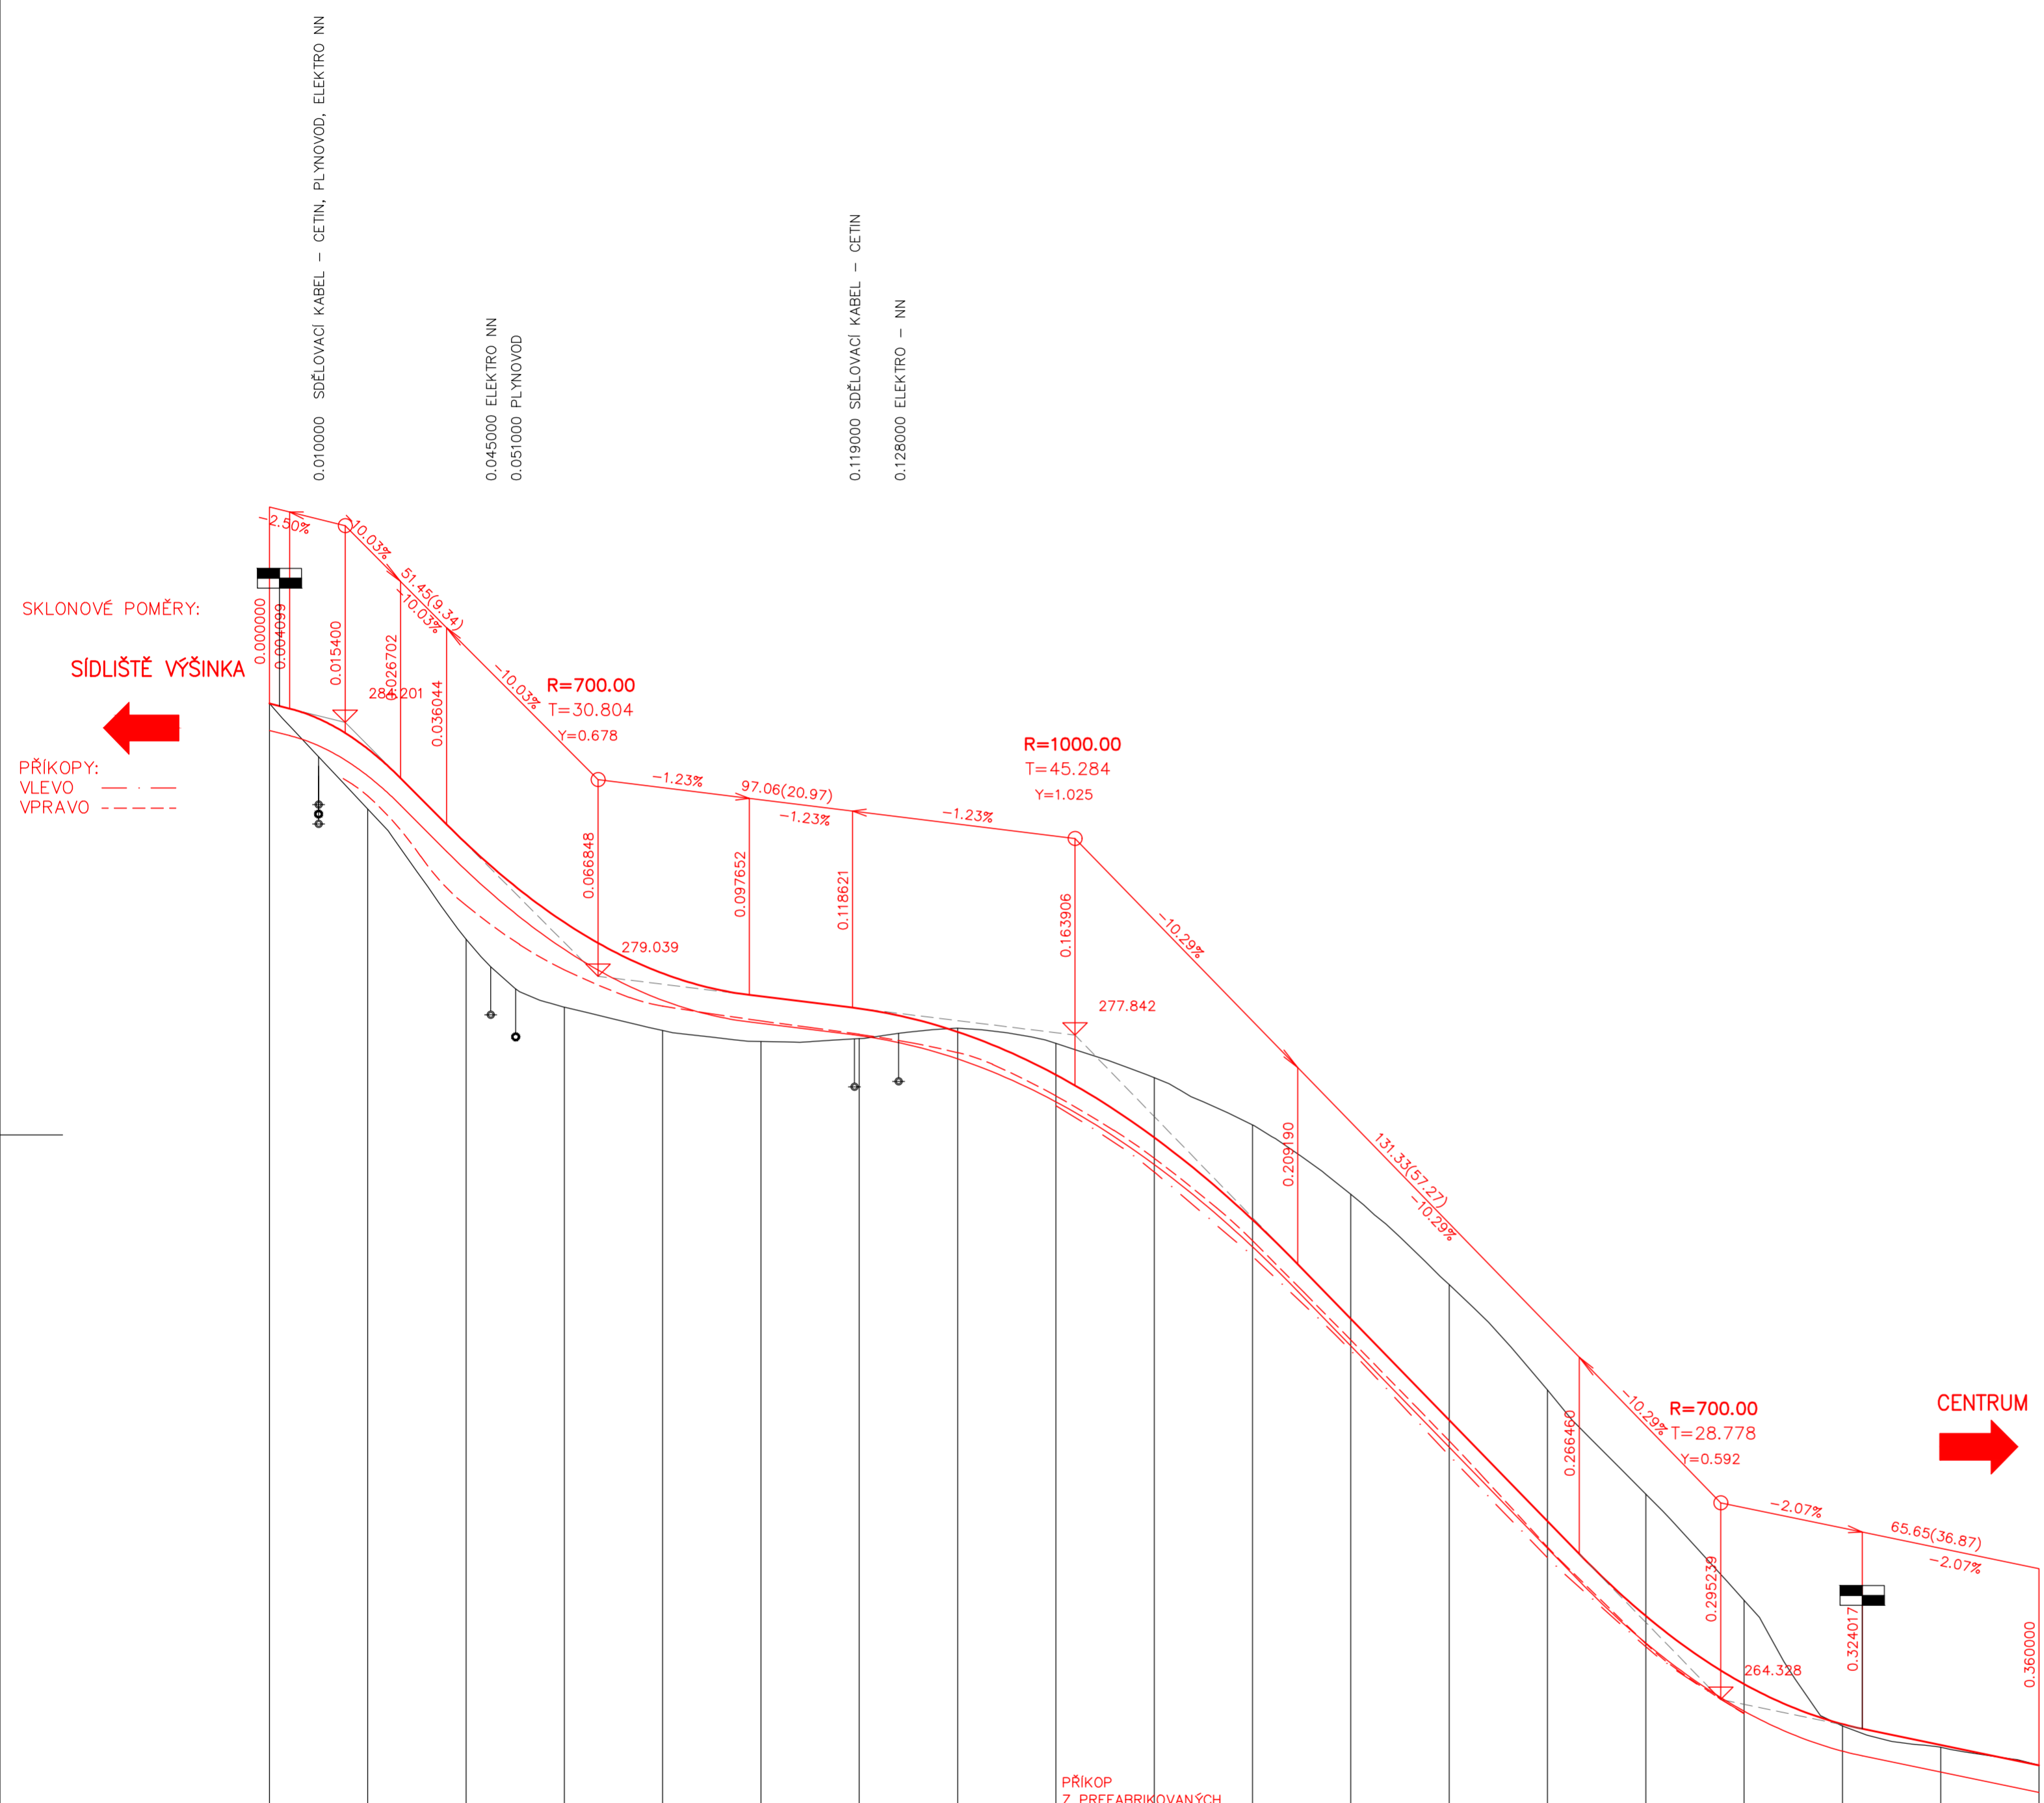


SKLONOVÉ POMĚRY:

SÍDLIŠTĚ VÝŠINKA

PŘÍKOPY:  
VLEVO  
VPRAVO

CENTRUM

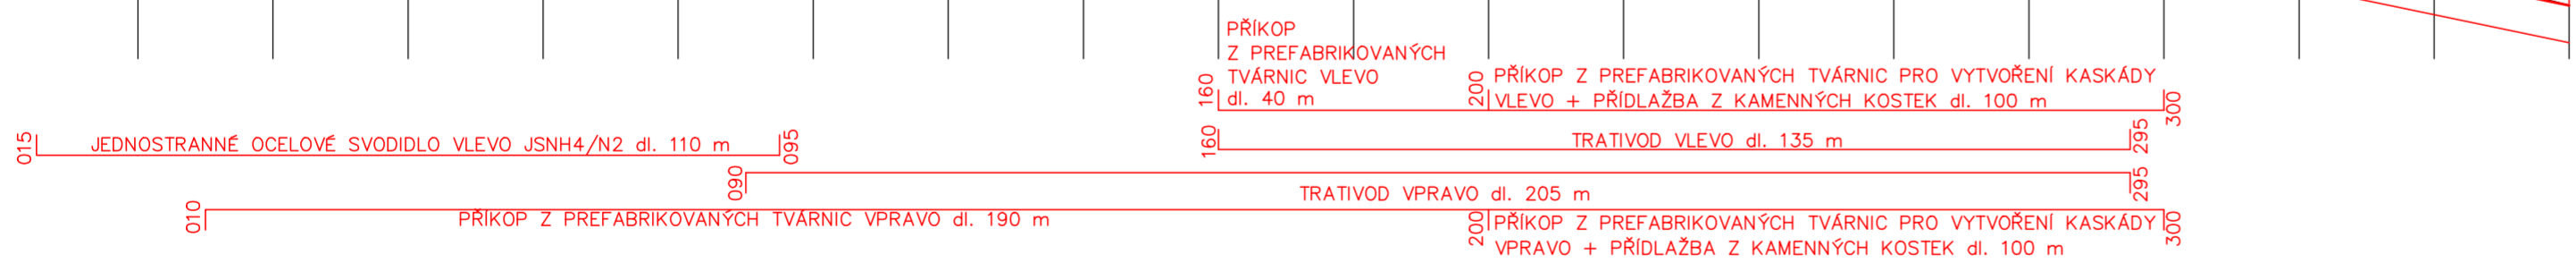

KÓTY NIVELETY:


KÓTY TERÉNU:

SROVNÁVACÍ ROVINA:


STANIČENÍ:

SMĚROVÉ POMĚRY:

VZDÁLENOST PŘ. ŘEZŮ:

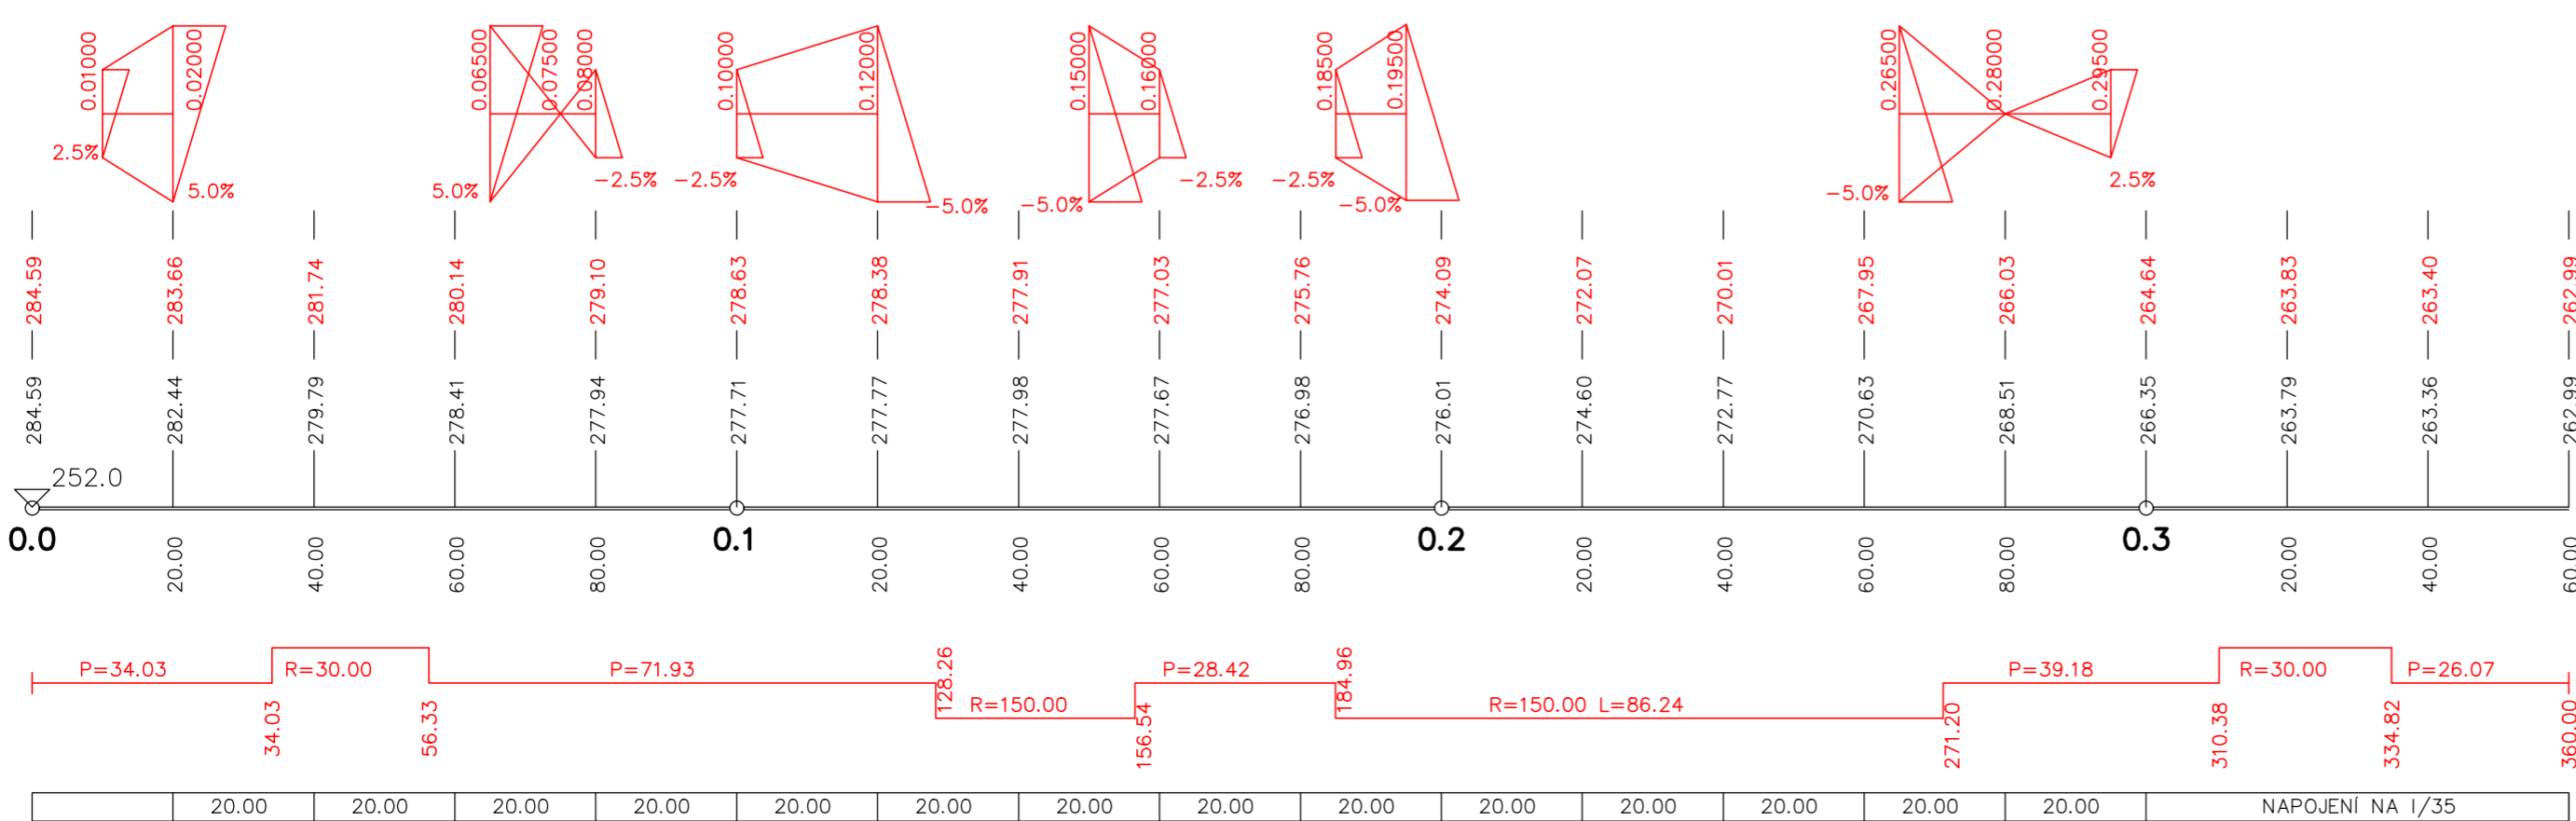

Souřadnicový systém S-JTSK, Výškový systém Bpv

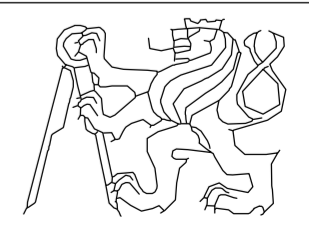JMÉNO STUDENTA	AKADEMICKÝ ROK		
Bc. Tomáš Havel	2017/2018		
VEDOUcí PRÁCE	ROČNÍK		
Ing. Tomáš Honc	pátý		
PROJEKT :			
ÚPRAVA KŘIŽOVATKY ULIC SVOBODOVA – NA KAMENCI VE MĚSTĚ TURNOV		FORMÁT	6 x A4
		MĚŘITKO	1:1000/100
		DATUM	listopad 2017
NÁZEV PŘÍLOHY : PODÉLNÝ PROFIL PŘELOŽKY		Č. VÝKR.	Č. PARÉ.
		4.2	