


# VZOROVÉ PŘÍČNÉ ŘEZY - ČÁST 1

M 1:50

## VZOROVÝ PŘÍČNÝ ŘEZ KOMUNIKACÍ V NÁSPU S CHODNÍKEM

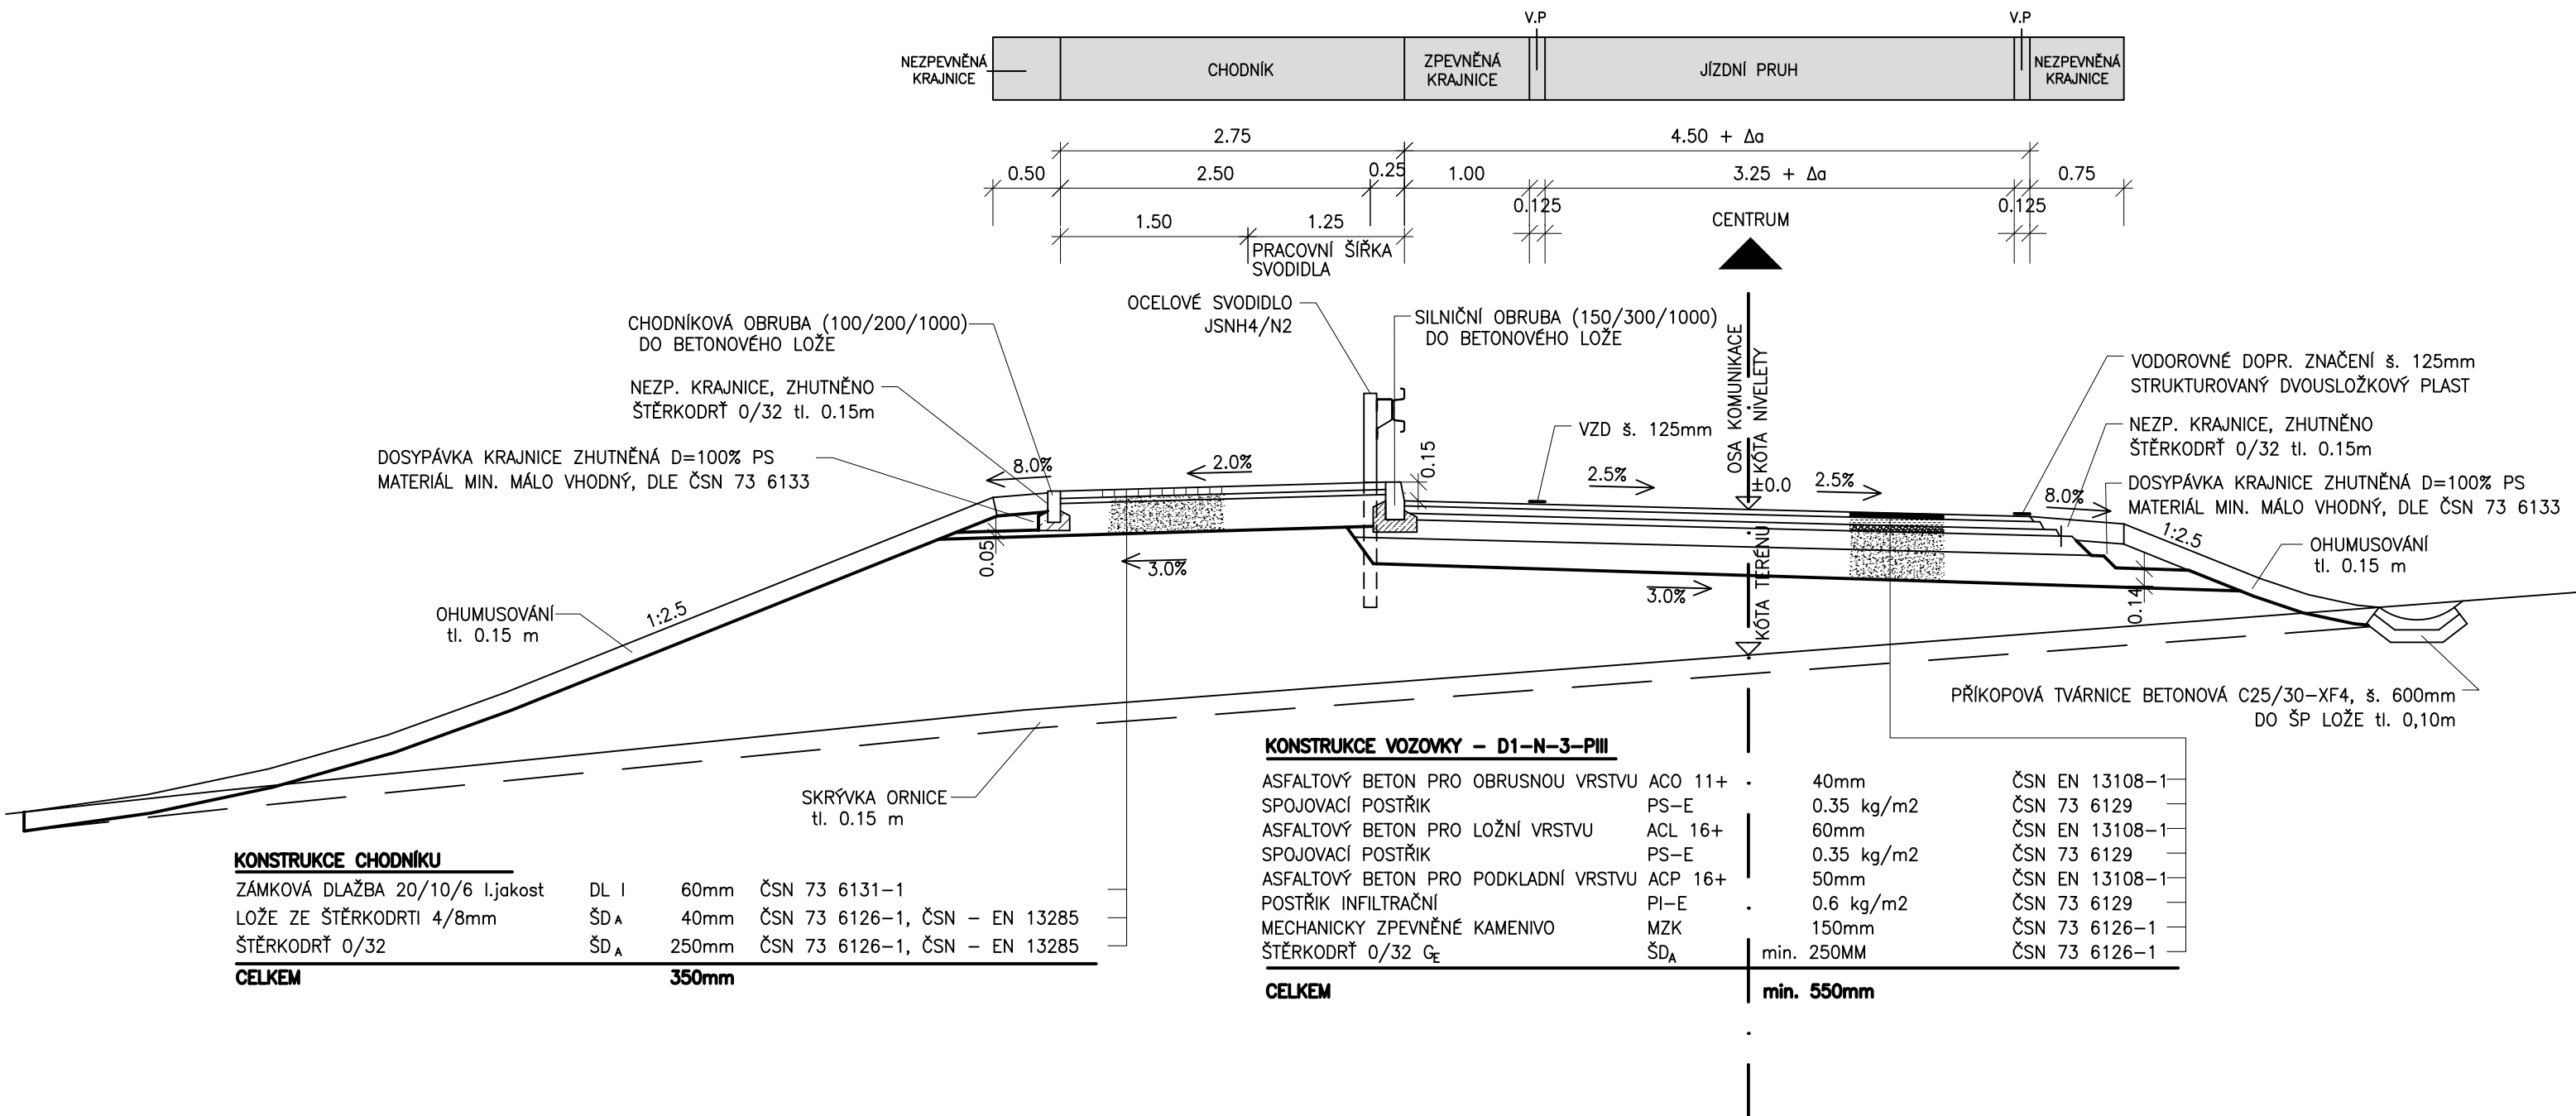

Souřadnicový systém S-JTSK, Výškový systém Bpv

JMÉNO STUDENTA	AKADEMICKÝ ROK	
Bc. Tomáš Havel	2017/2018	
VEDOUČÍ PRÁCE	ROČNÍK	
Ing. Tomáš Honc	pátý	
PROJEKT :	ÚPRAVA KŘIŽOVATKY ULIC SVOBODOVA - NA KAMENCI VE MĚSTĚ TURNOV	
NÁZEV PŘÍLOHY :		
FORMÁT	2 x A4	
MĚŘITKO	1:50	
DATUM	listopad 2017	
Č. VÝKR.	Č. PARÉ.	
4.3.1		