


VZOROVÉ PŘÍČNÉ ŘEZY - ČÁST 3

M 1:50

VZOROVÝ PŘÍČNÝ ŘEZ CHODNÍKEM V NÁSPU S GABIONOVOU OPĚRNOU ZDÍ

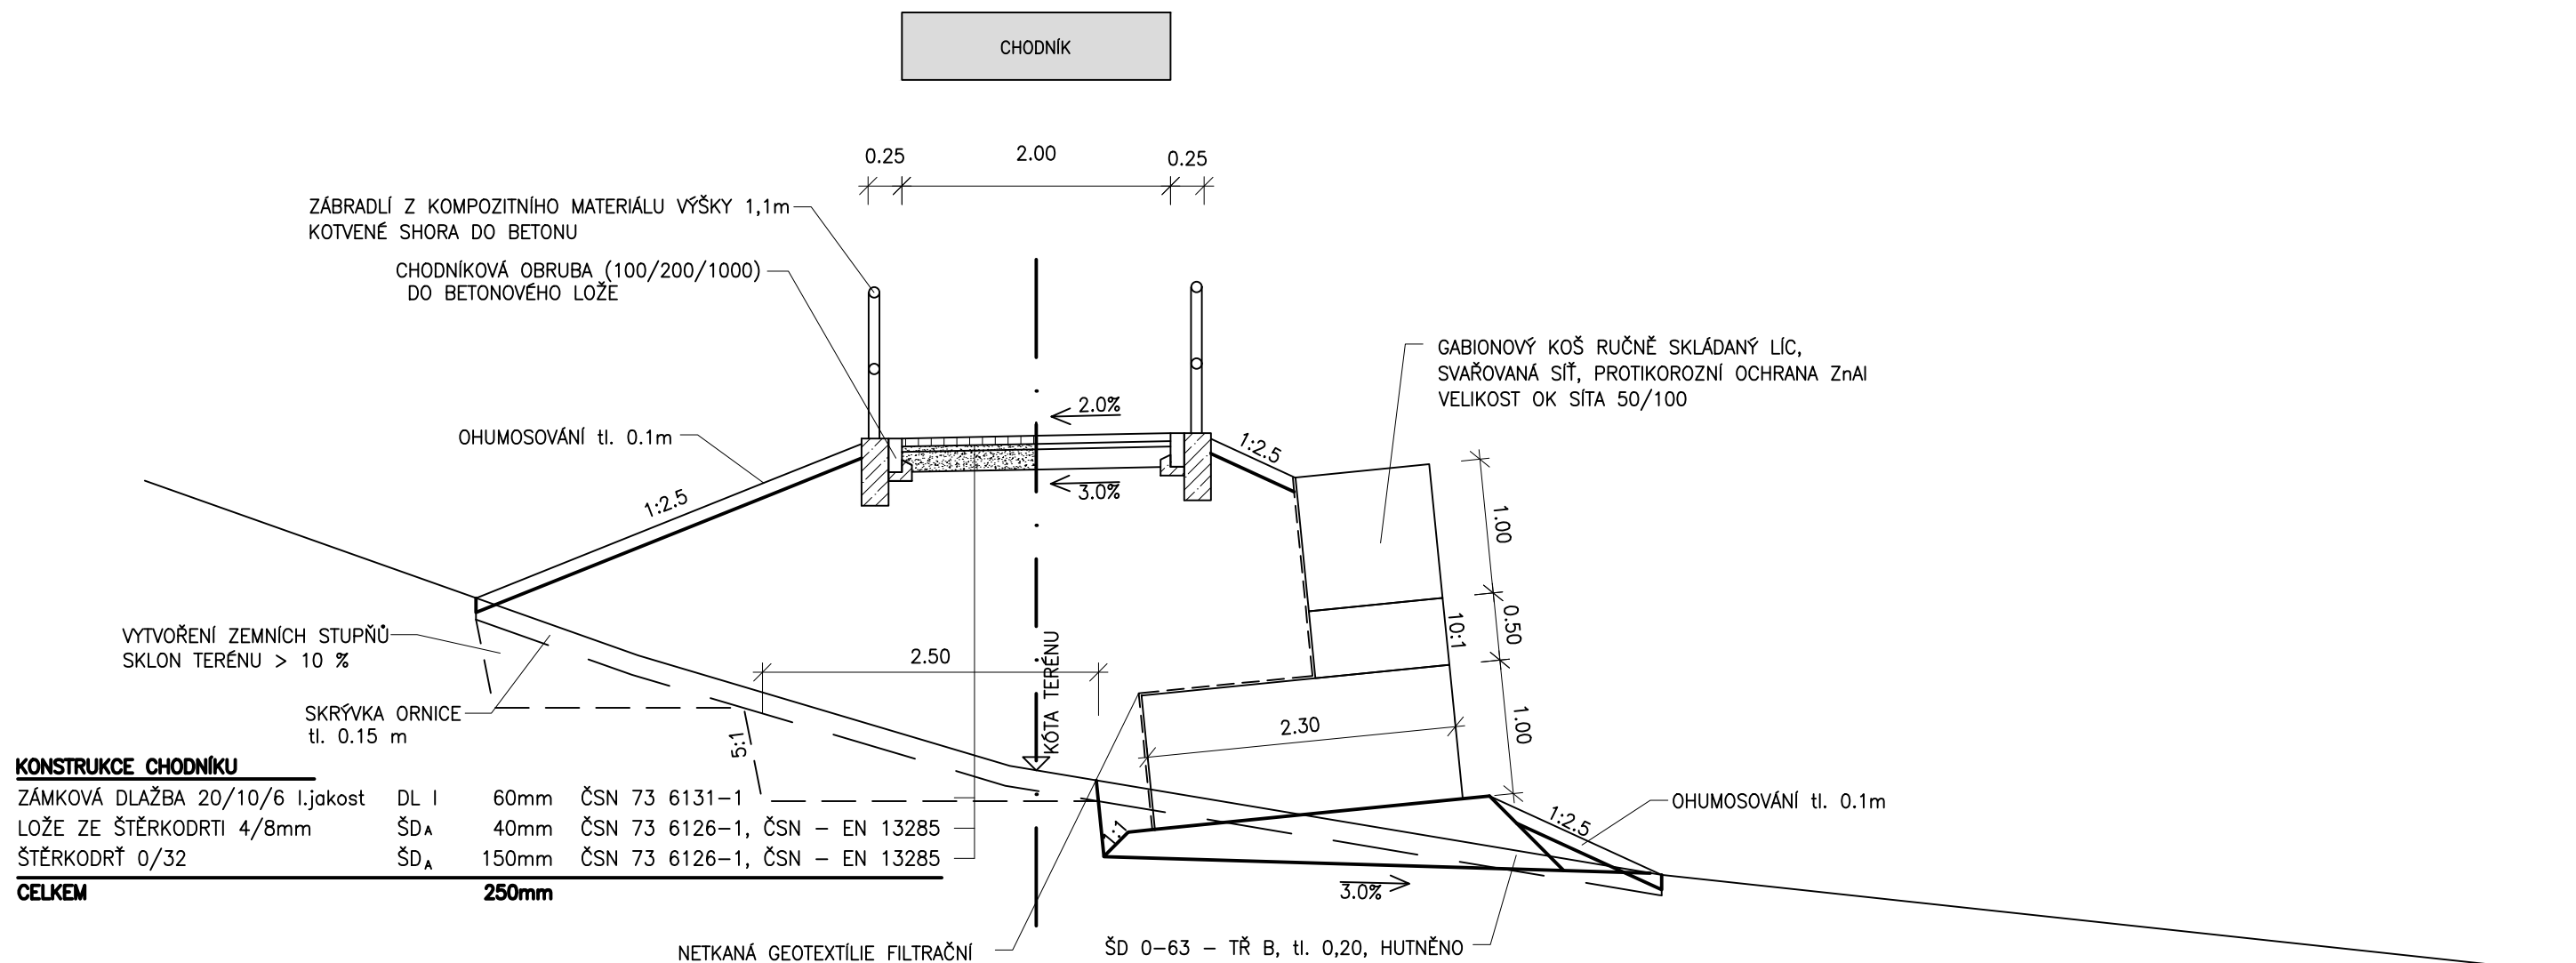

Souřadnicový systém S-JTSK, Výškový systém Bpv

JMÉNO STUDENTA	AKADEMICKÝ ROK		
Bc. Tomáš Havel	2017/2018		
VEDOUČÍ PRÁCE	ROČNÍK		
Ing. Tomáš Honc	pátý		
PROJEKT :		FORMÁT	2 x A4
ÚPRAVA KŘIŽOVATKY ULIC		MĚŘÍTKO	1:50
SVOBODOVA - NA KAMENCI VE MĚSTĚ TURNOV		DATUM	listopad 2017
NÁZEV PŘÍLOHY :		Č. VÝKR.	Č. PARÉ.
VZOROVÉ PŘÍČNÉ ŘEZY - ČÁST 3		4.3.3	