

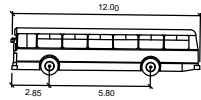



VLEČNÉ KŘIVKY M 1:500

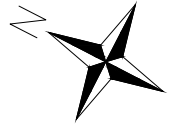



BUS 12
metry
Šířka : 2.50
Rozchod : 2.50
Čas plného rejdu : 6.0
Úhel řízení : 50.9

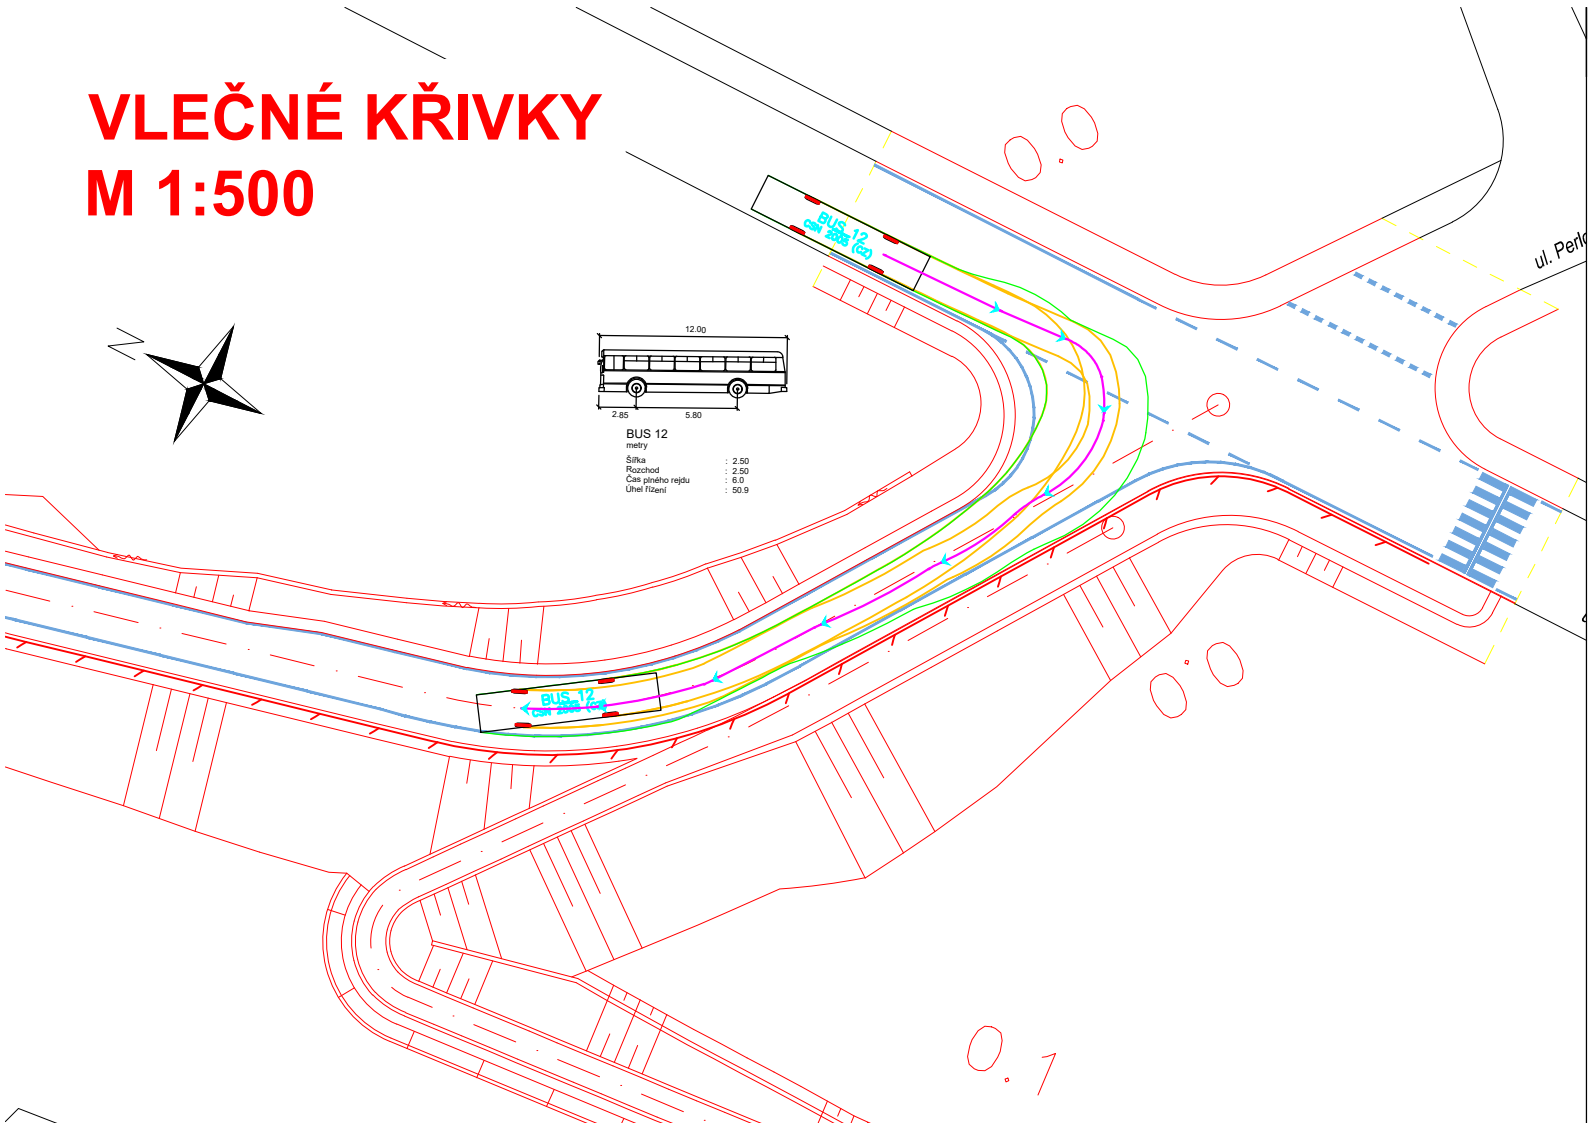

0.3

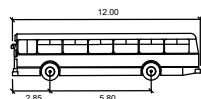

BUS 12
metry
Šířka : 2.50
Rozchod : 2.50
Čas plného rejdu : 6.0
Úhel řízení : 50.9

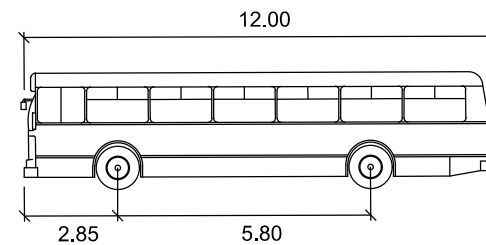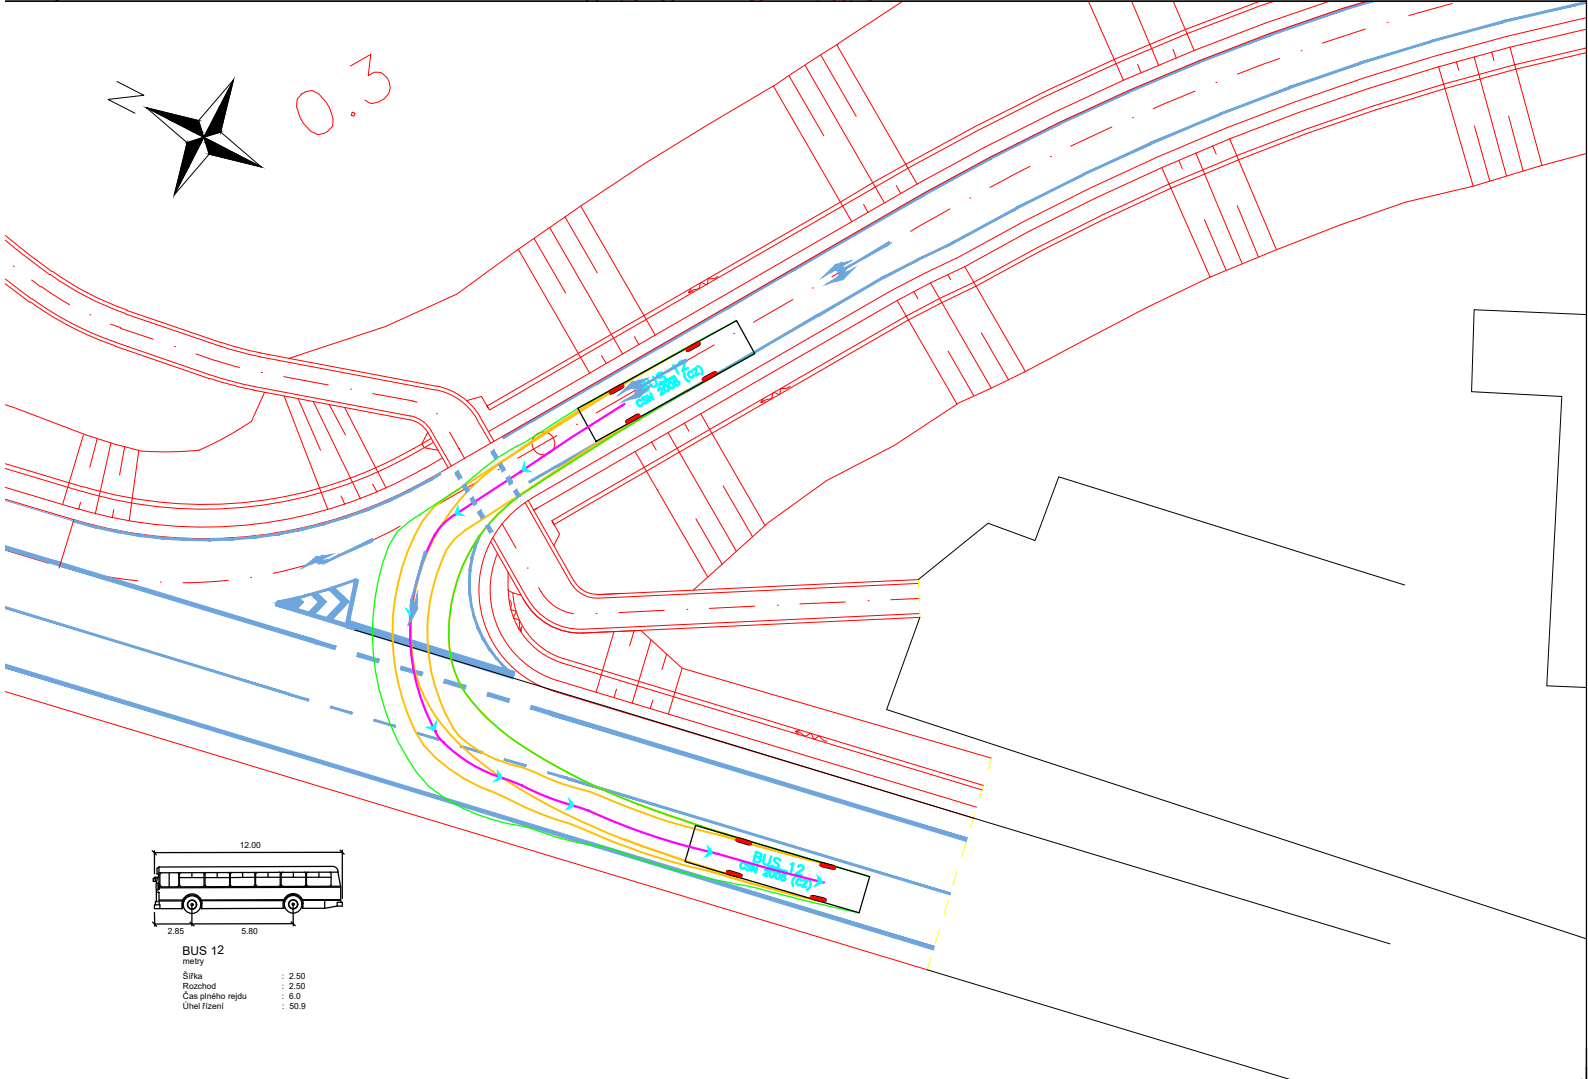

BUS 12
metry
Šířka : 2.50
Rozchod : 2.50
Čas plného rejdu : 6.0
Úhel řízení : 50.9

Souřadnicový systém S-JTSK, Výškový systém Bpv

JMÉNO STUDENTA	AKADEMICKÝ ROK		
Bc. Tomáš Havel	2017/2018		
VEDOUČÍ PRÁCE	ROČNÍK		
Ing. Tomáš Honc	pátý		
PROJEKT :		FORMÁT	2 x A4
ÚPRAVA KŘIŽOVATKY ULIC		MĚŘÍTKO	1:500
SVOBODOVA – NA KAMENCI VE MĚSTĚ TURNOV		DATUM	listopad 2017
NÁZEV PŘÍLOHY :		Č. VÝKR.	Č. PARÉ.
VLEČNÉ KŘIVKY		4.6	