
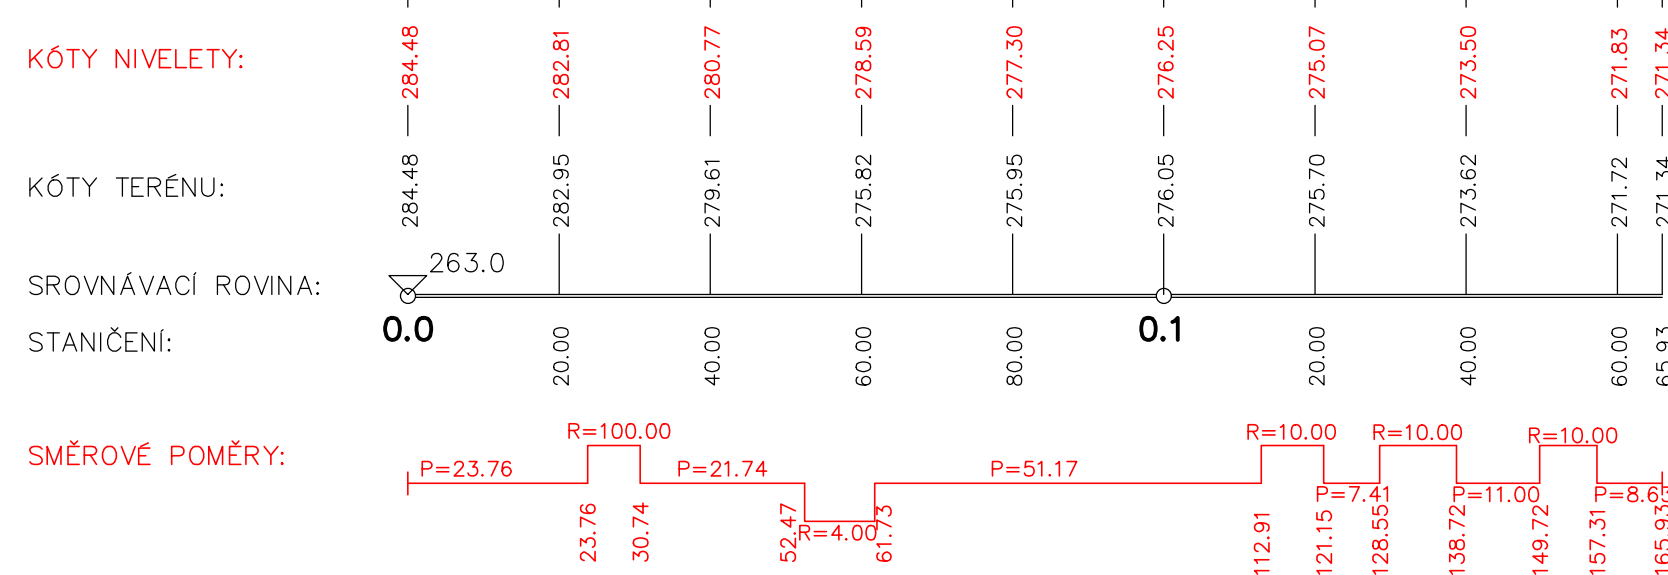


PODÉLNÝ PROFIL CHODNÍKU M 1:1000/100

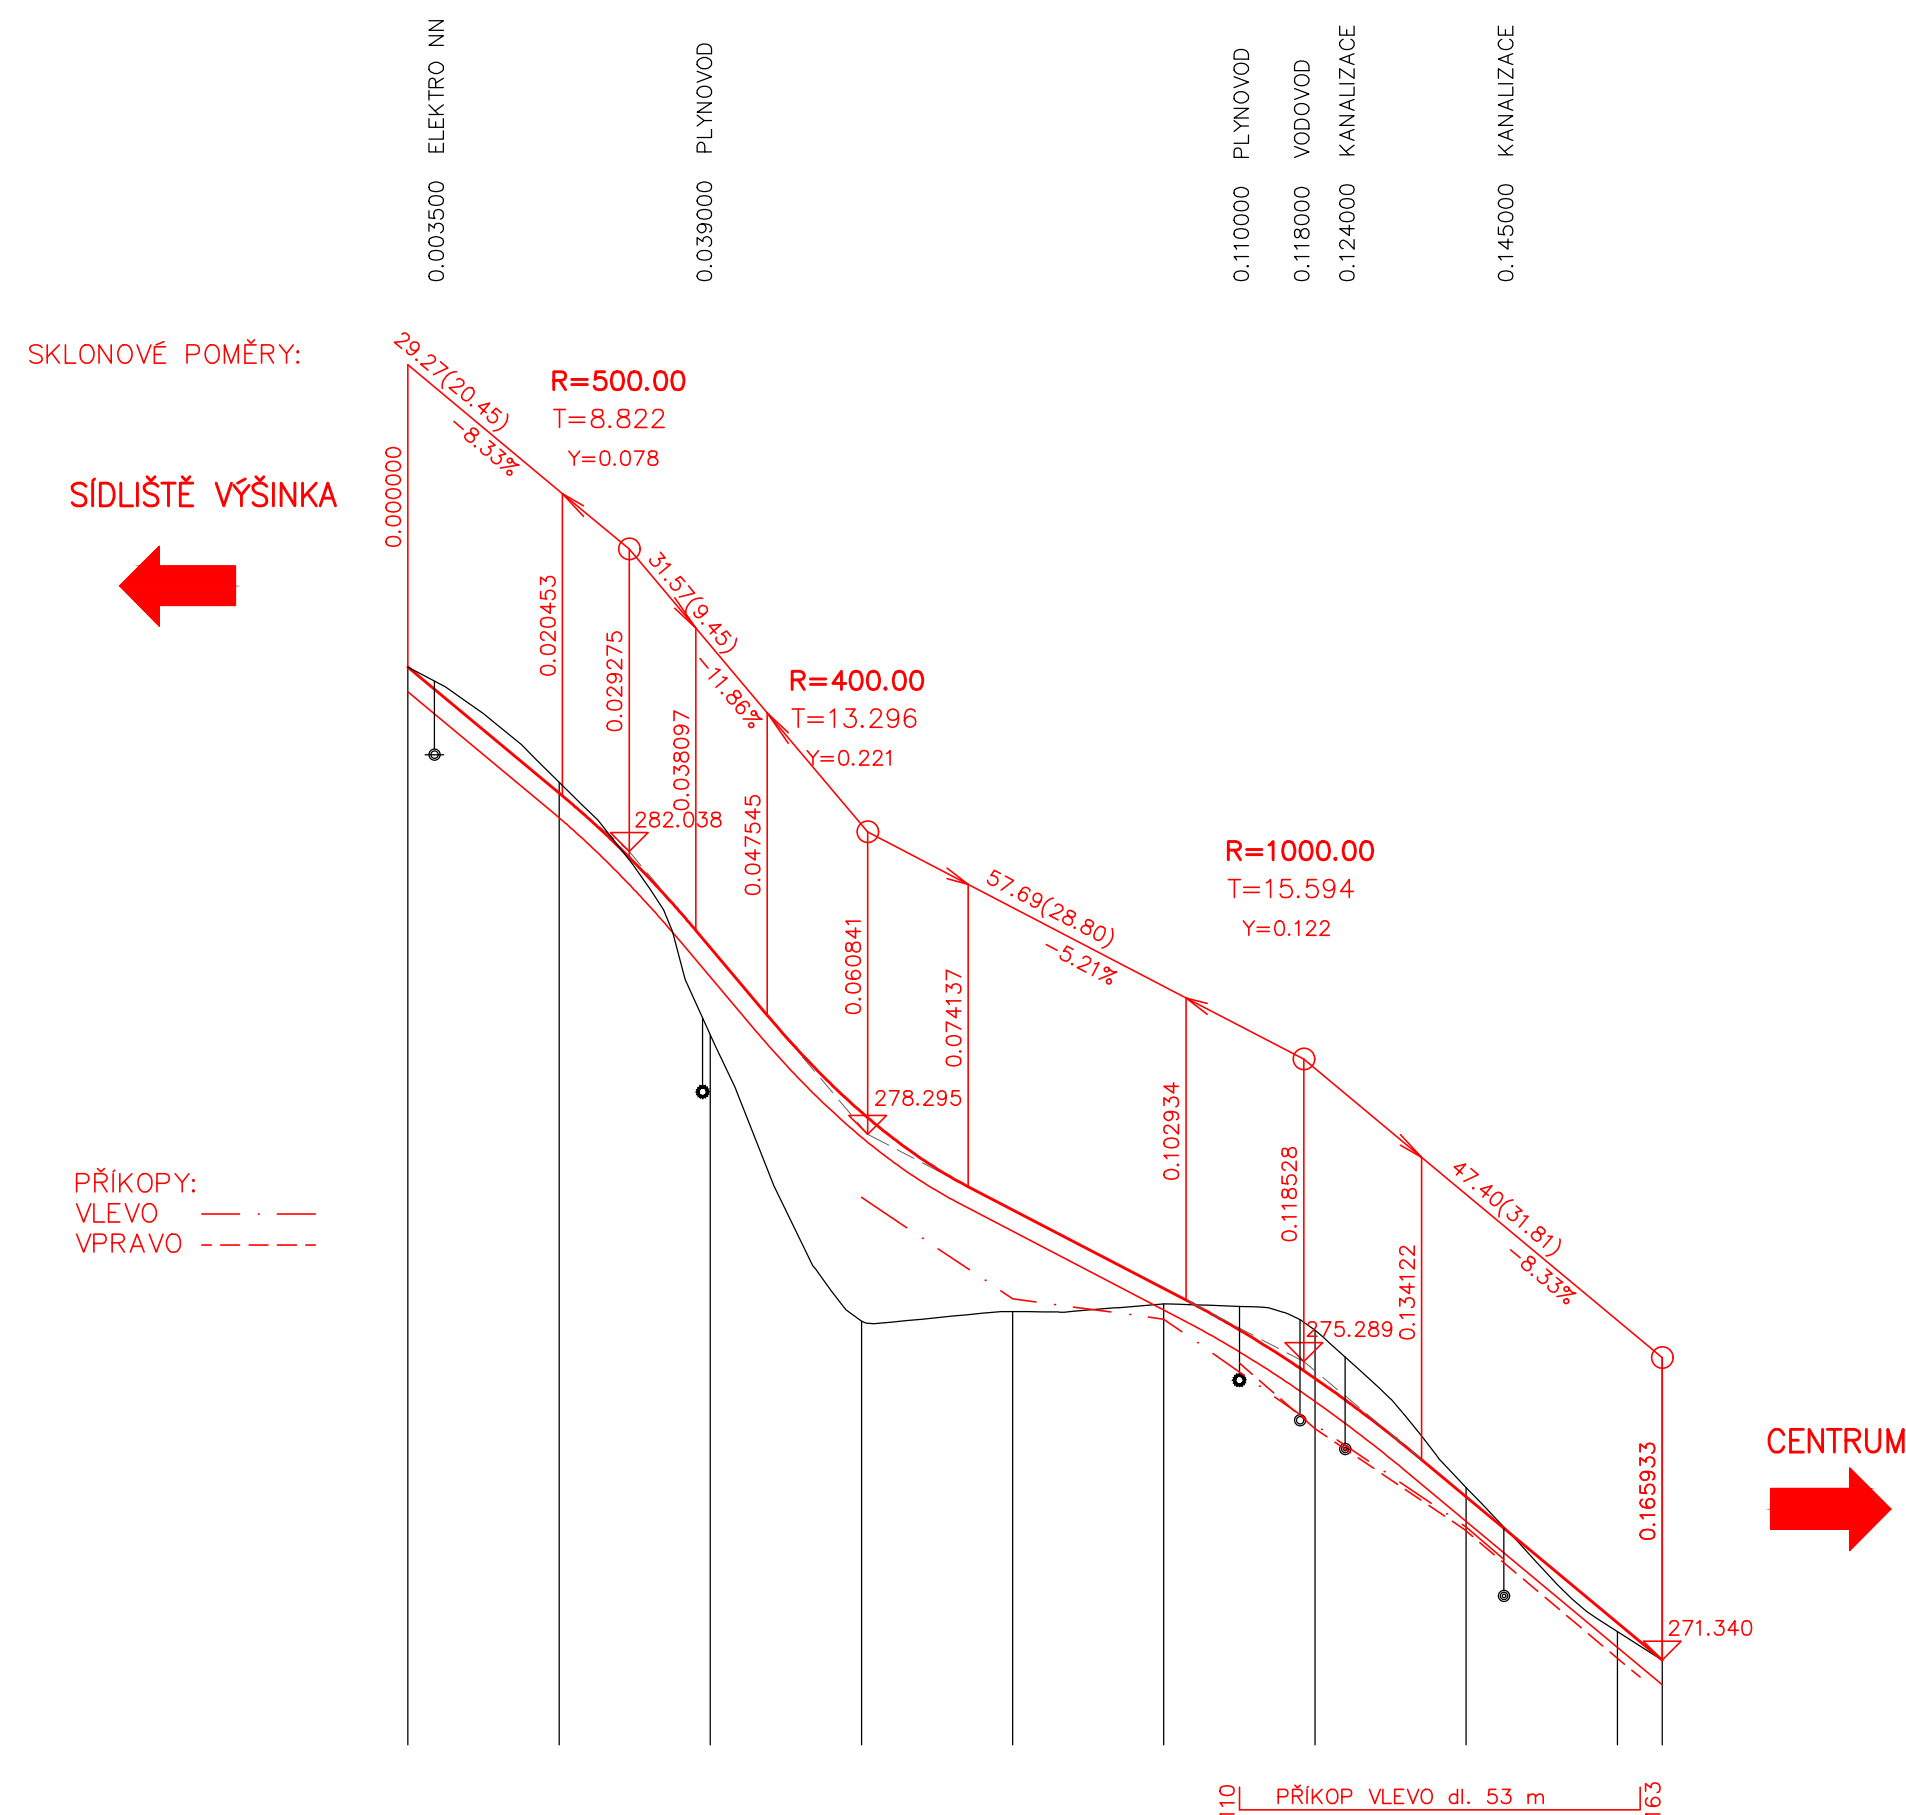

Souřadnicový systém S-JTSK, Výškový systém Bpv

JMÉNO STUDENTA	AKADEMICKÝ ROK
Bc. Tomáš Havel	2017/2018
VEDOUcí PRÁCE	ROČNÍK
Ing. Tomáš Honc	pátý
PROJEKT :	
ÚPRAVA KŘÍŽOVATKY ULIC SVOBODOVA – NA KAMENCI VE MĚSTĚ TURNOV	
NÁZEV PŘÍLOHY :	
PODÉLNÝ PROFIL CHODNÍKU	

		FORMÁT	3 x A4
		MĚŘÍTKO	1:1000/100
		DATUM	listopad 2017
NÁZEV PŘÍLOHY :	Č. VÝKR.	Č. PARÉ.	
PODÉLNÝ PROFIL CHODNÍKU	4.9		