


Severní portál-Praha
 řez v km -135+064.841 (niv. 402,78 m n.m.)
 v místě budoucího výkopu

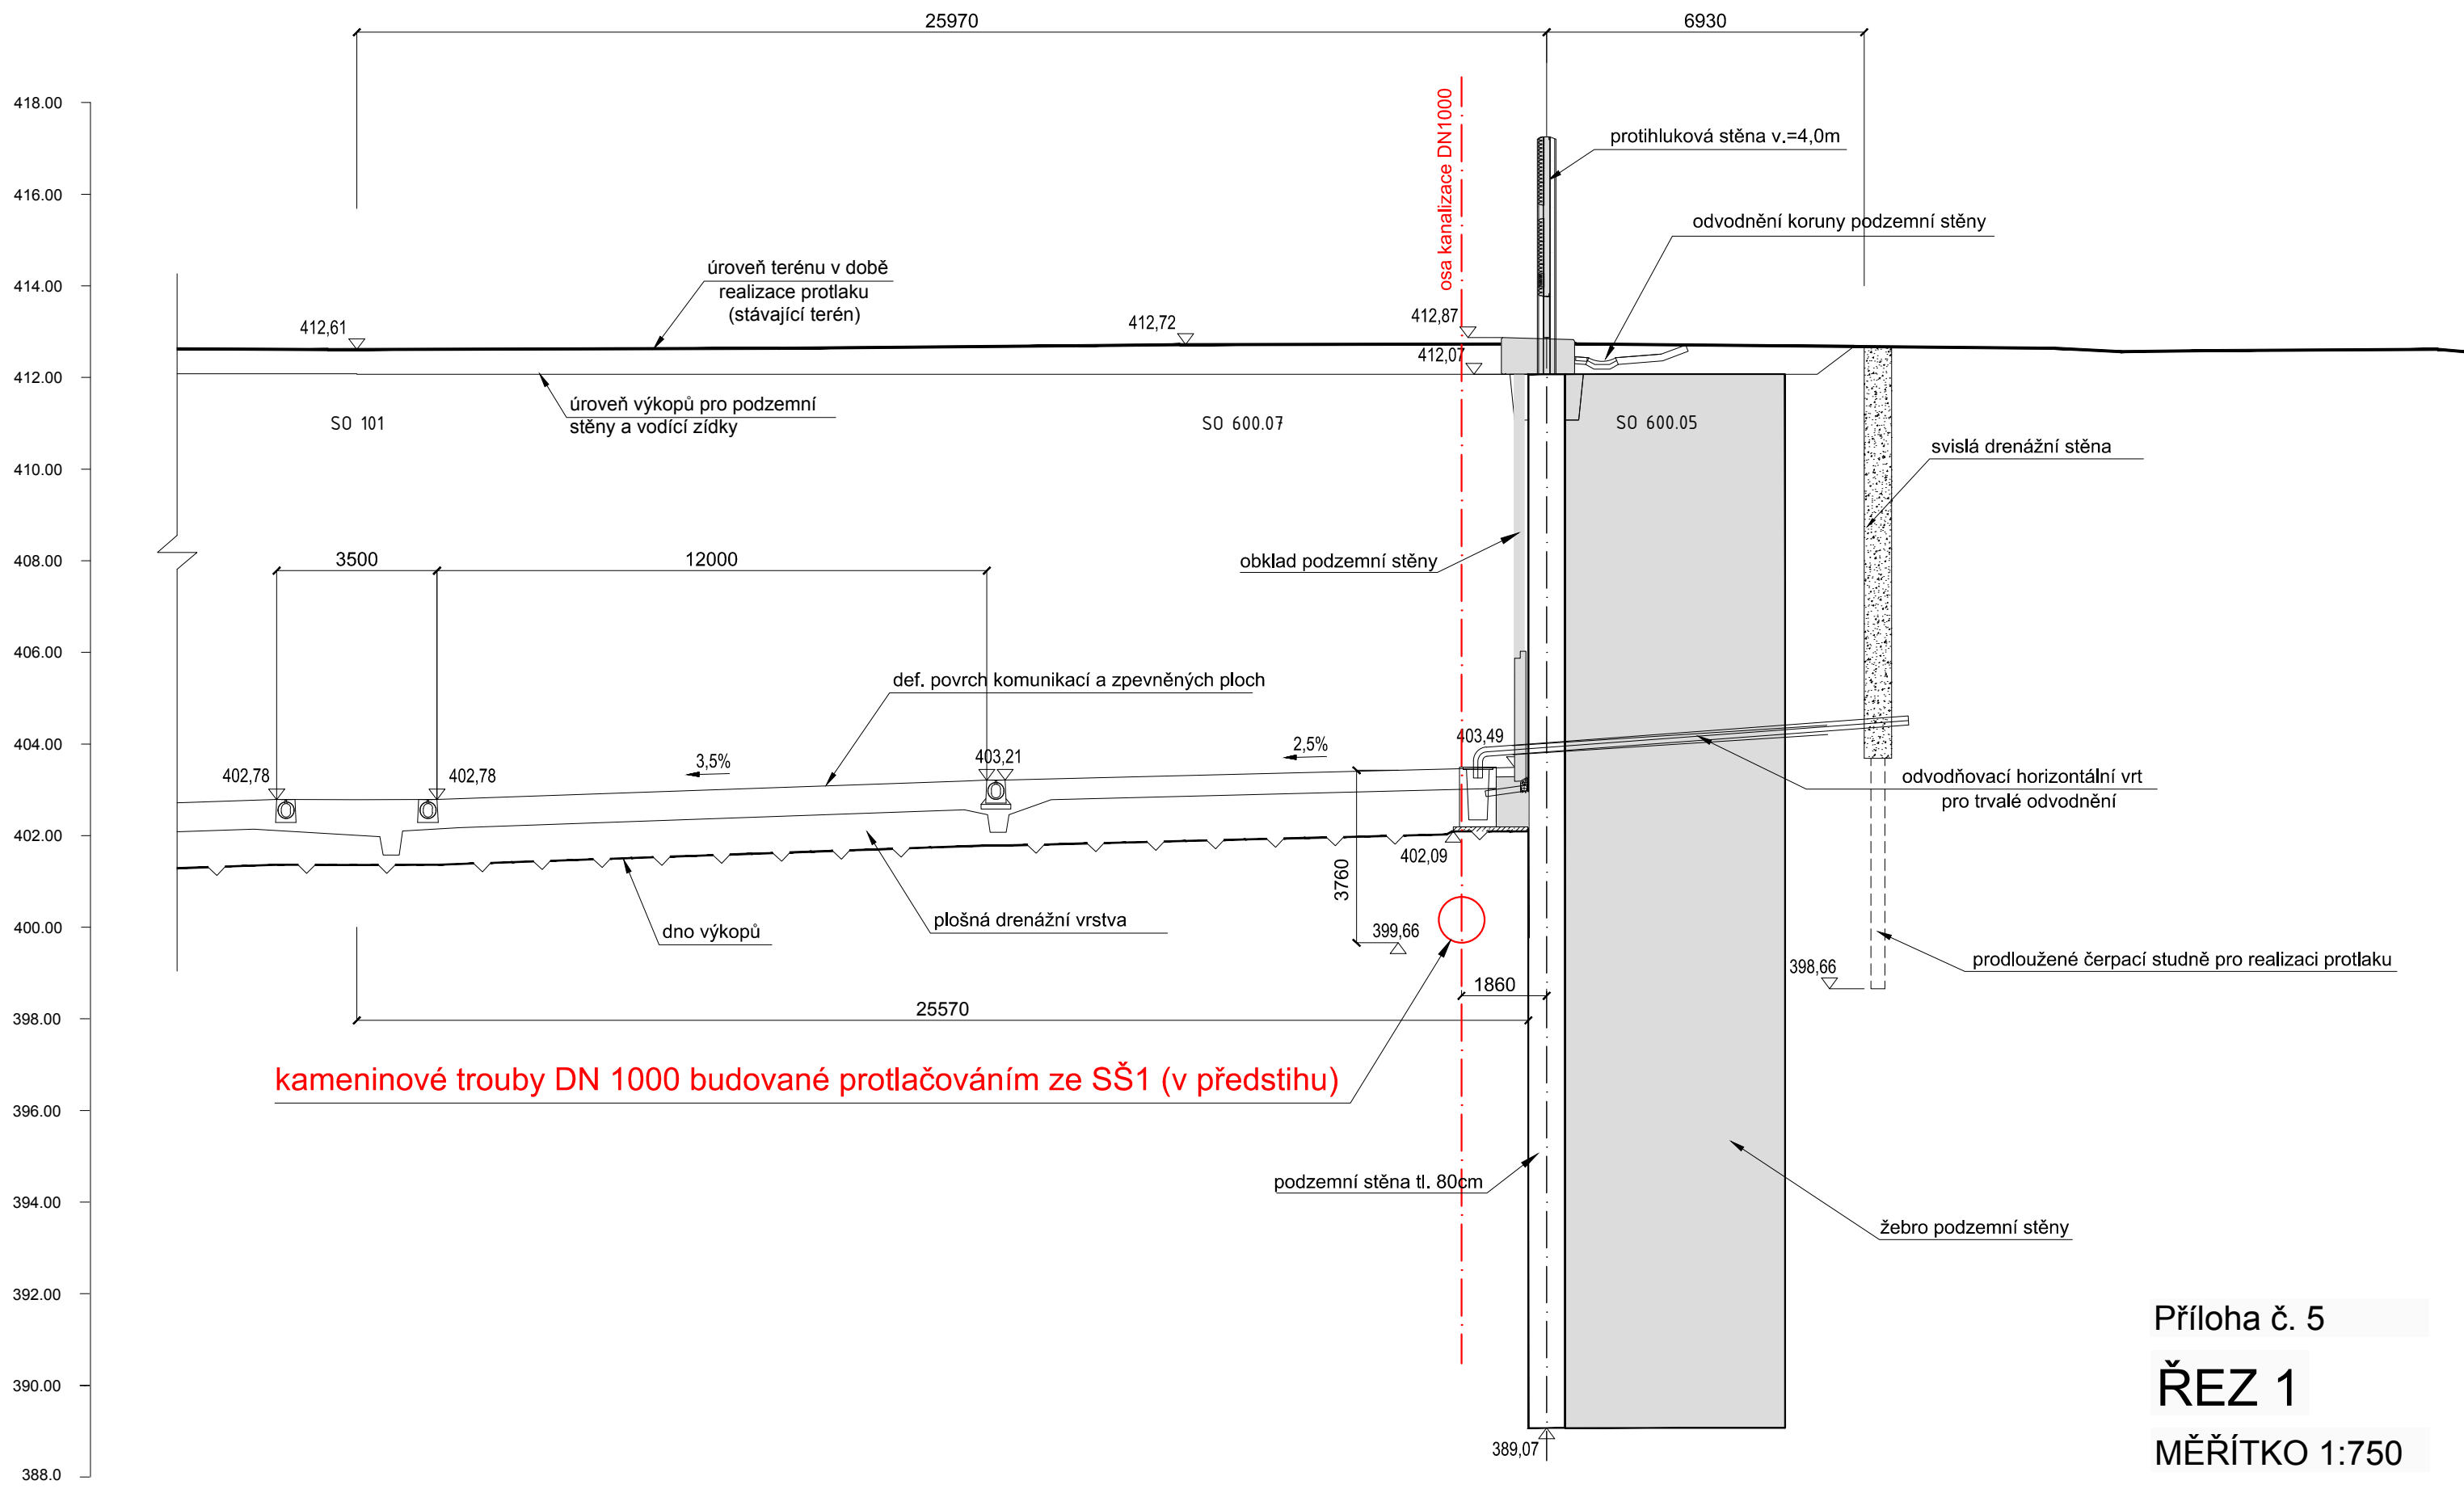

Příloha č. 5
ŘEZ 1
 MĚŘÍTKO 1:750