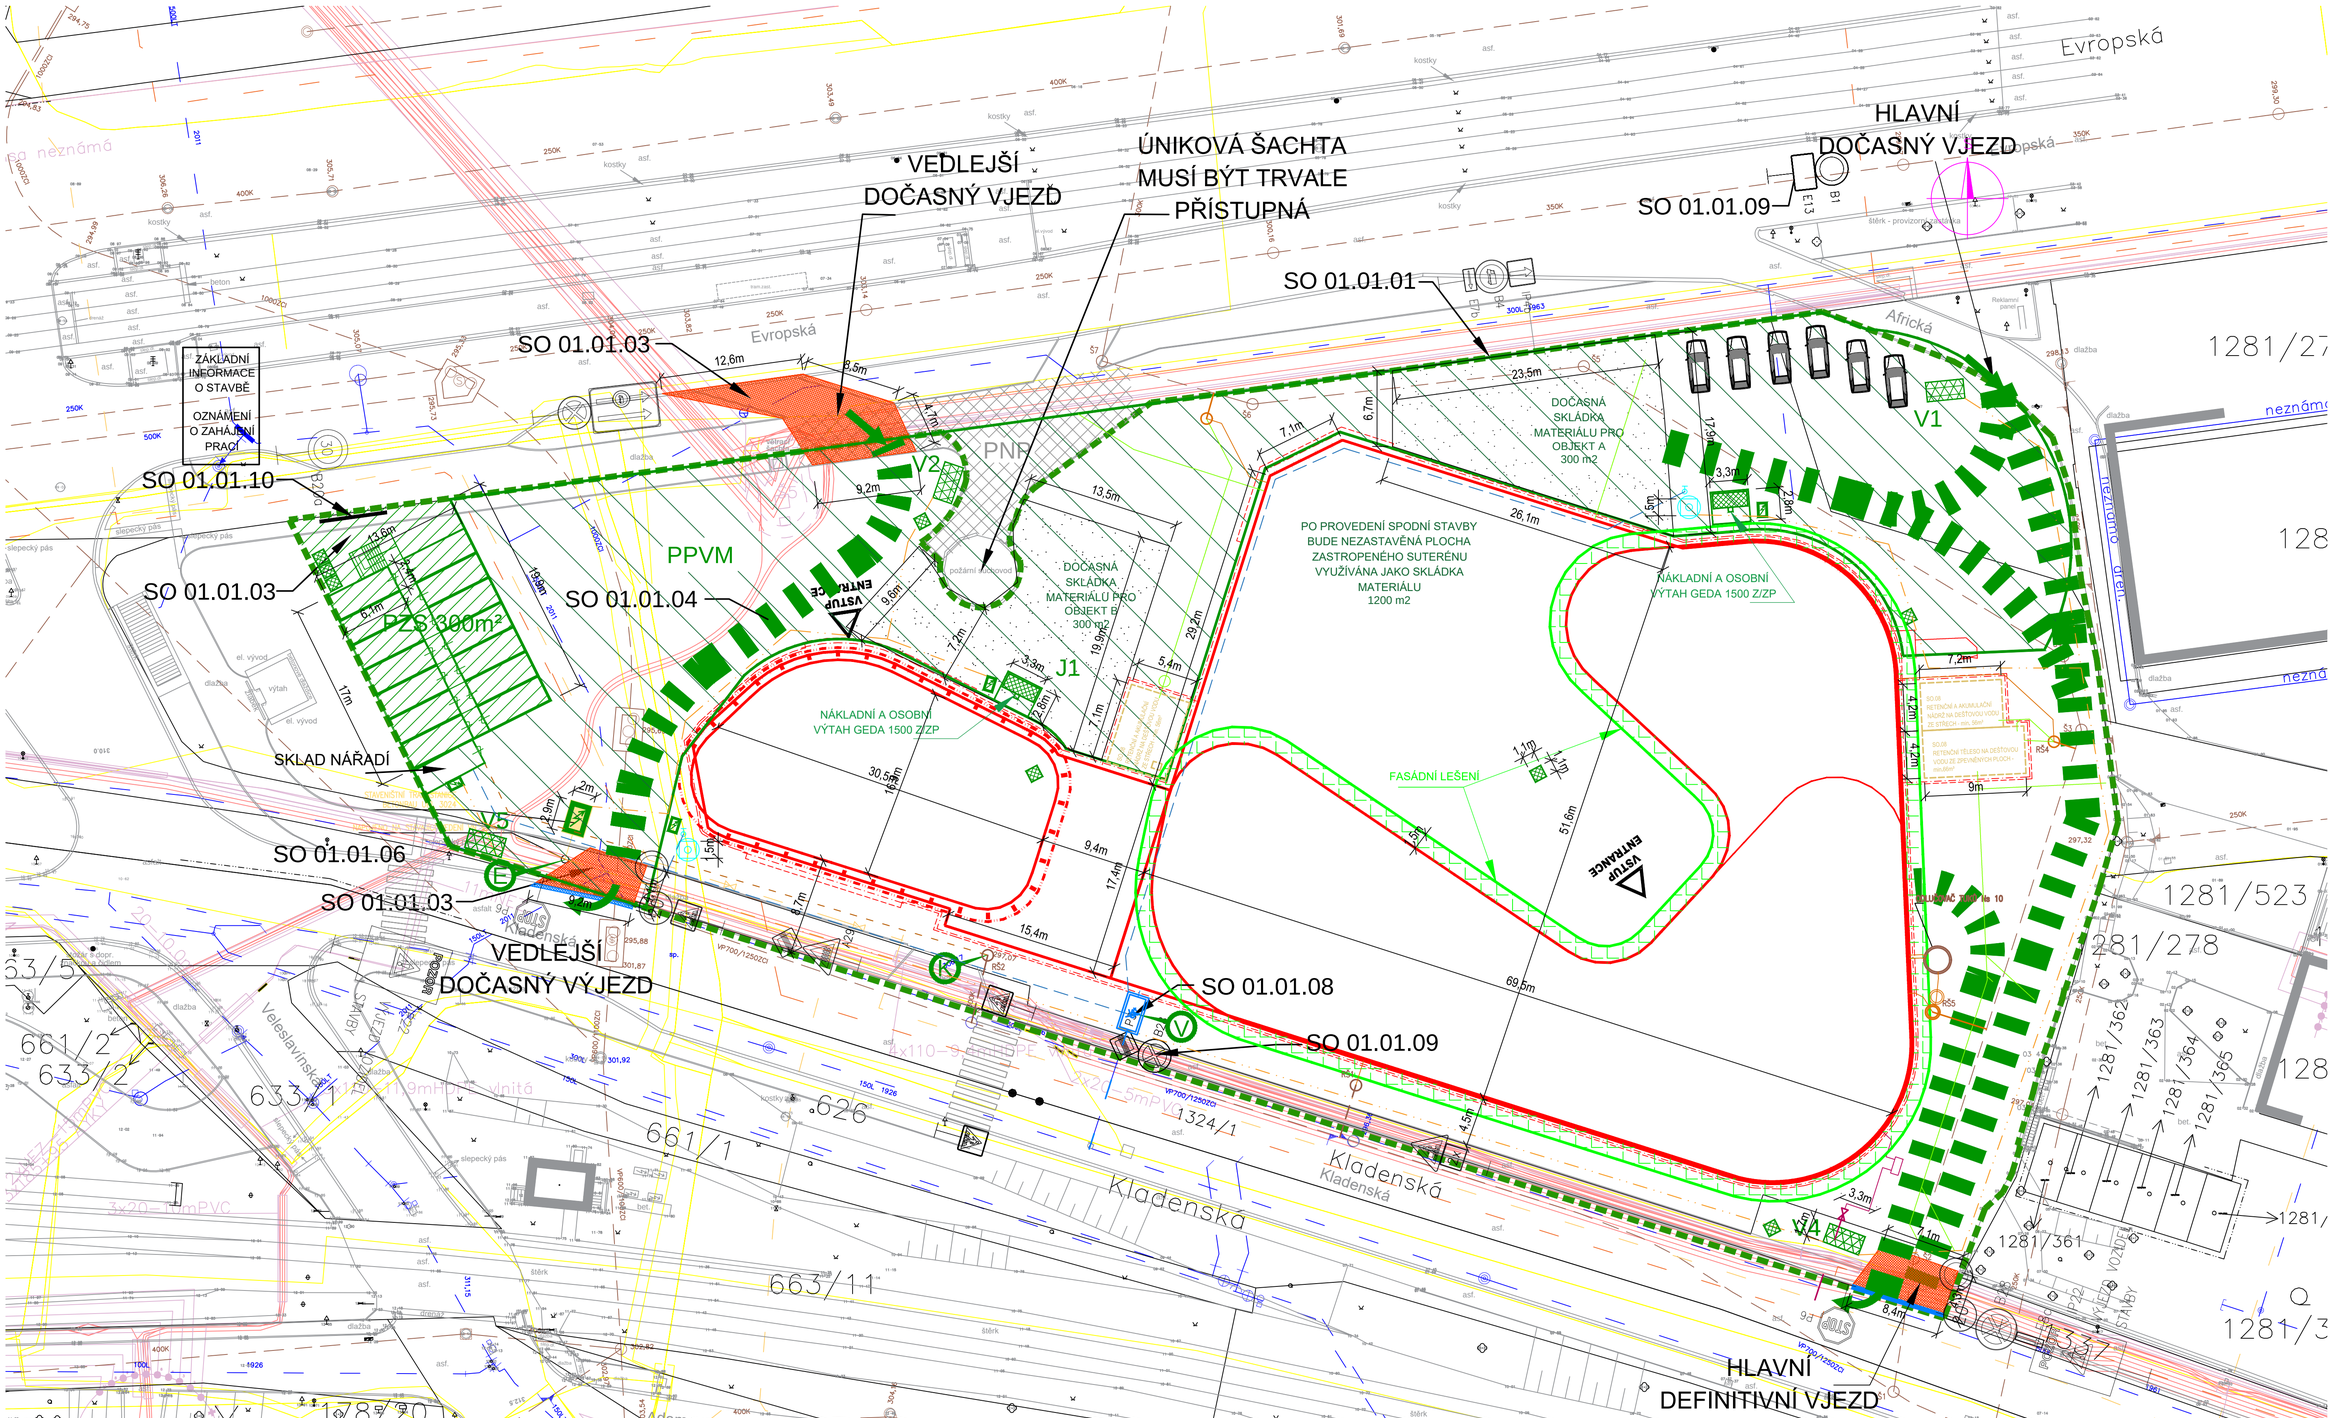

LEGENDA:

- ČÍSLO POZEMKU DLE KATASTRU NEMOVITOSTÍ
- VLASTNICKÉ HRANICE
- Air Telecom a.s.
- Telemarika a.s.
- Česká Radiokomunikace a.s.
- Dial Telecom, a.s.
- GTS Czech s.r.o.,
- SITEL, spol. s r.o.
- Ministerstvo vnitra ČR, správa kabelů
- SITEL, spol. s.r.o.
- SuPTel a.s.
- Telefónica Czech Republic, a.s.
- T-Mobile Czech Republic a.s.
- UPC Česká republika, s.r.o.
- Vodafone Czech Republic a.s.
- STÁVAJÍCÍ PLYNOVOD NTL
- STÁVAJÍCÍ PLYNOVOD STL
- STÁVAJÍCÍ KANALIZACE SPLAŠKOVÁ
- STÁVAJÍCÍ DRENÁŽ
- STÁVAJÍCÍ VODOVOD
- STÁVAJÍCÍ HYDRANT
- OCHRANNÁ PÁSMA
- STÁVAJÍCÍ KABELY VN
- STAVENIŠTNÍ PŘÍPOJKA KANALIZACE PRO ZS
- STAVENIŠTNÍ PŘÍPOJKA VODOVODU PRO ZS
- STAVENIŠTNÍ PŘÍPOJKA NN PRO ZS
- NOVÁ PŘÍPOJKA KANALIZACE DEŠŤOVÁ
- NOVÁ PŘÍPOJKA KANALIZACE SPLAŠKOVÁ
- NOVÁ PŘELOŽKA VODOVOD
- NOVÁ PŘELOŽKA PLYN
- DLOUHODOBÝ OPLOCENÝ v 2,0 m ZÁBOR V PRŮBĚHU VÝSTAVBY
- KRÁTKODOBÝ ZÁBOR V PRŮBĚHU VÝSTAVBY
- PZS — PLOCHA PZS 300 m2 PRO SESTAVU MOBILNÍCH OBJEKTŮ ZS
- RPVM — PLOCHA PRO VÝROBNÍ A PROVOZNÍ POTŘEBY STAVBY A PRO MANIPULACI, ODSTAV VOZIDEL STAVBY A STAVEBNÍ MECHANIZACE
- DOČASNÁ SKLÁDKA STAVEBNÍHO MATERIÁLU
- ROZSAH DOČASNÉHO ZPEVNĚNÍ SJEZDU Z VEŘEJNÉ KOMUNIKACE NA STAVENIŠTĚ
- PNP — NÁSTUPNÍ PLOCHA PNP POŽÁRNÍ OCHRANY
- DOČASNÝ NÁJEZDOVÝ KLÍN Z ASFALTOVÉHO BETONU
- SILO NA SUCHÉ MALTOVÉ SMĚSY
- MOBILNÍ OBJEKT ZAŘÍZENÍ STAVENIŠTĚ, ROZMĚRY 2,5 x 6 m
- VRÁTNICE / OSTRAHA
- ZPEVNĚNÁ VNITROSTAVENIŠTNÍ KOMUNIKACE PRO AUTOMOBILOVOU DOPRAVU
- VJEZD / VÝJEZD DO / Z STAVENIŠTĚ
- E — BOD NAPOJENÍ ELEKTRICKÉ ENERGIE PRO ZS
- K — BOD NAPOJENÍ ZS NA KANALIZACI
- V — BOD NAPOJENÍ VODY PRO ZS
- DOČASNÁ STAVENIŠTNÍ TRAFOSTANICE
- MOBILNÍ CHEMICKÝ ZÁCHOD
- NÁKLADNÍ A OSOBNÍ VÝTAH

Zpracoval: Bc. Emilijan Nedelčev	Vedoucí diplomové práce: Ing. Pavel Neumann	Školní rok: ZS 2017/2018	Fakulta stavební ČVUT
Předmět: 122DPM - Diplomová práce			
Objekt: Polyfunkční centrum - AFI Vokovice		Datum:	29.12.2017
Název výkresu: SITUACE ZAŘÍZENÍ STAVENIŠTĚ - PRÁCE HSV A DOKONČENÍ STAVBY		Měřítko:	1:500
		Číslo výkresu:	4