VÝKRES TVARU ZÁKLADOVÉ DESKY

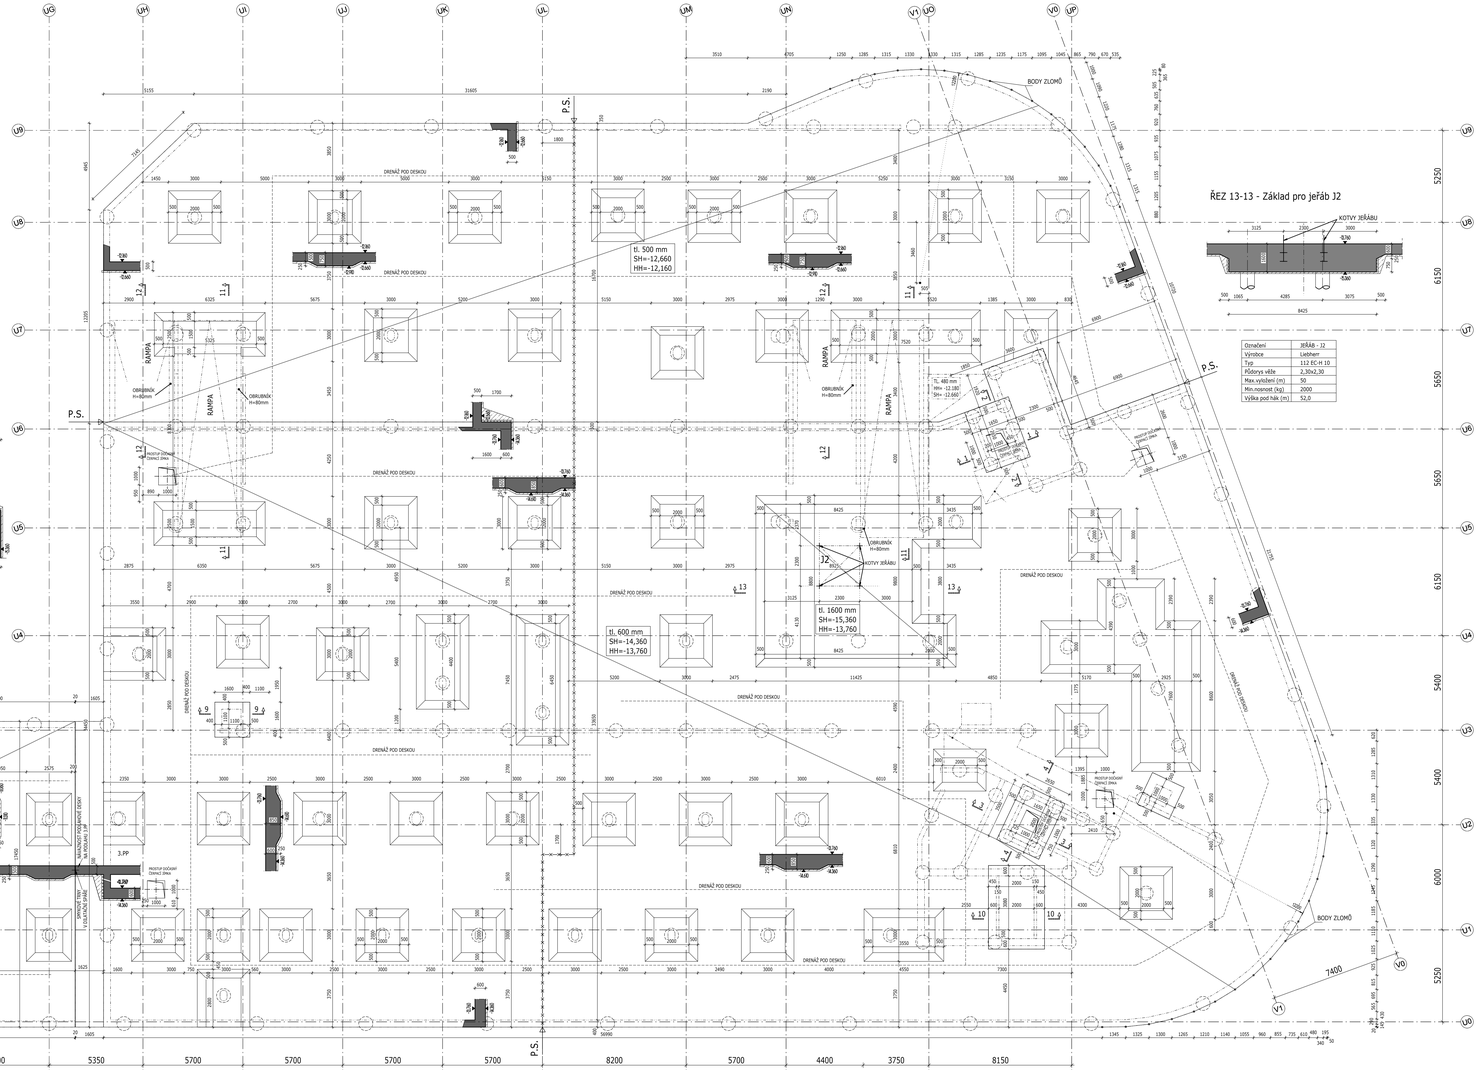

ŘEZ 13-13 - Základ pro jeřáb J2

Označení	JEŘÁB - J2
Výrobce	Liebherr
Typ	112 EC-H 10
Půdorys věže	2,30x2,30
Max.vyložení (m)	50
Min.nosnost (kg)	2000
Výška pod hák (m)	52,0

AXONOMETRIE OBJEKTU

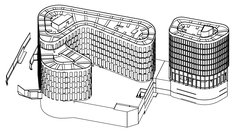

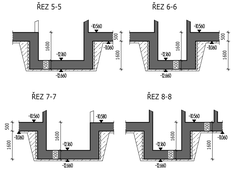

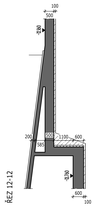

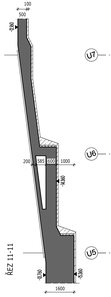

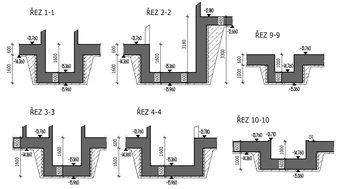

MATERIÁLY

VIZ TECHNICKÁ ZPRÁVA

LEGENDA MATERIÁLŮ

- ŽELEZOBETON VE SKLOPENÉM ŘEZU
- PODKLADNÍ BETON
- PĚNOVÝ POLYSTYREN (EPS)

LEGENDA

- OTVOR DO DESKY
- ŽB KONSTRUKCE NAD DESKOU
- PILOTY POD DESKOU
- P.S. — NÁVRH ZÁKLADNÍCH PRACOVNÍCH SPÁR

POZNÁMKA

- TVAR OBLOUKOVÝCH ČÁSTÍ OBJEKTU PŘEKONTROLOVAT SE STAVEBNÍ ČÁSTÍ PD
- PŘESNÁ SPECIFIKACE POUŽITÝCH MATERIÁLŮ VIZ TECHNICKÁ ZPRÁVA
- TAHOVÉ PILOTY OZNAČENY V PILOTOVÉM PLÁNU

POLYFUNKČNÍ CENTRUM AFI - VOKOVICE

Stavebník:
ADUT s.r.o.
Hlavkova cesta 1037/49,
170 00 PRAHA 7

projektový a cenový management
DM Consulting s.r.o.
Kaprova 42/14, 110 00 Praha 1
Czech Republic
T: +420 736 760 622
e-mail: info@dmconsulting.cz

hlavní architekt projektu:
DAM SPOL. S R.O.
Na Doline5 6/168, 14700 Praha
Czech Republic
T: +420 244 464 781
e-mail: dam@dam.cz

hlavní inženýr projektu:
AED project, a. s.
Pod Radiotrhem 1235 / 2A, 15000 Praha 5
Czech Republic
T: +420 257 257 100
e-mail: aed@aedproject.cz

profese:
building s.r.o.
Peckova 10, 18600 Praha 8
Czech Republic
T: +420 224 719 021
e-mail: building@building-eng.cz

polohopisný systém: S-JTSK
výškový systém: Bpv

stupeň:
DOKUMENTACE PRO ZADÁNÍ STAVBY

hlavní architekt projektu:
Ing. arch. Jiří Hejda
Ing. arch. Petr Šedivý

vedení projektu:
Ing. Aleš Marek
hlavní inženýr projektu:
Ing. Jan Šíba

zodp. projektant části:
Ing. Václav Toman
vypracoval:
Ing. Michal Vysušil

část / profese:
STAVEBNĚ KONSTRUKČNÍ ŘEŠENÍ - SO 02.03.01

příloha:
VÝKRES TVARU ZÁKLADOVÉ DESKY

datum: 01.2016
formát: 21xA4
měřítko: 1:100
zakázkové č.:
část: D.1.2
č. přílohy: 2.02

PROPERTY OF BUILDING s.r.o., OLEŠKOVA 20, PRAHA 5, 150 00
tel.: +420 221 719 921, fax: +420 251 813 376, www.building-eng.cz