


# PODÉLNÝ PROFIL: VĚTEV A M 1:1000/100

ROZSAH: km 0,00000 - km 0,22000

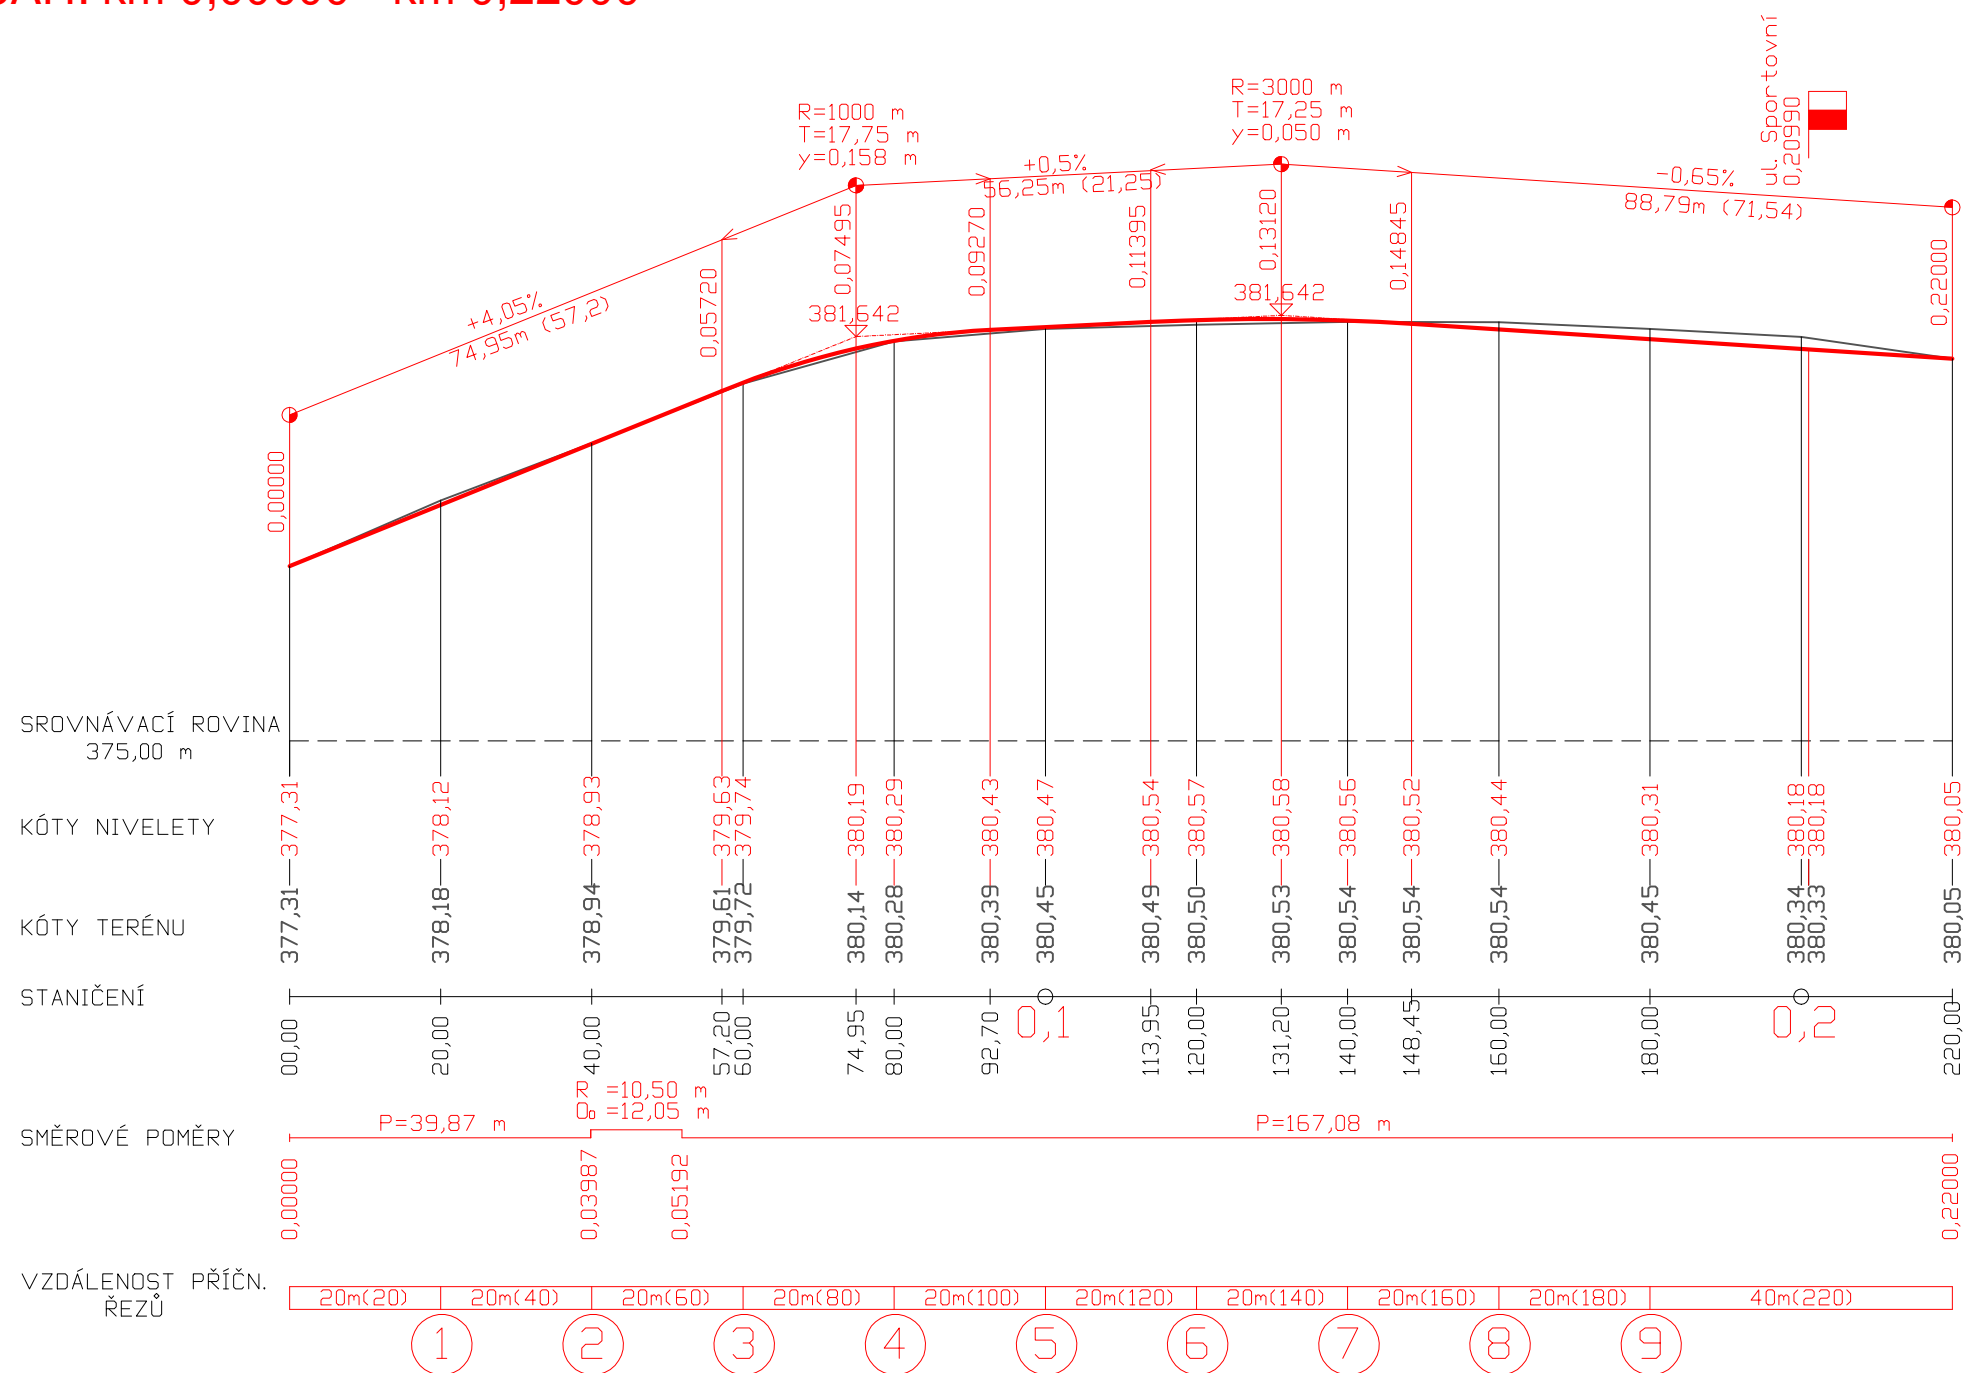

Vypracoval: <b>Bc. MATĚJ BOUKAL</b>	Vedoucí bakalářské práce: Doc. Ing. LUDVÍK VĚBR, CSc.	ČVUT V PRAZE FAKULTA STAVEBNÍ 
Semestr: ZIMNÍ	Akademický rok: 2017/2018	
Katedra: <b>K136 - KATEDRA SILNIČNÍCH STAVEB</b>		
Předmět: 136DPM – DIPLOMOVÁ PRÁCE		
Název projektu: <b>NEZVĚSTICE - REKONSTRUKCE ULIC NÁDRAŽNÍ, SPORTOVNÍ A POŽÁRNÍ</b>		
Název přílohy: PODÉLNÝ PROFIL - VĚTEV A		Datum: 12/2017 Formát: 2xA4 Měřítko: 1:1000/100 Stupeň PD: Studie Číslo přílohy: <b>B.5a</b>