


# PODÉLNÝ PROFIL: VĚTEV Ba M 1:1000/100

ROZSAH: km 0,00000 - km 0,30000

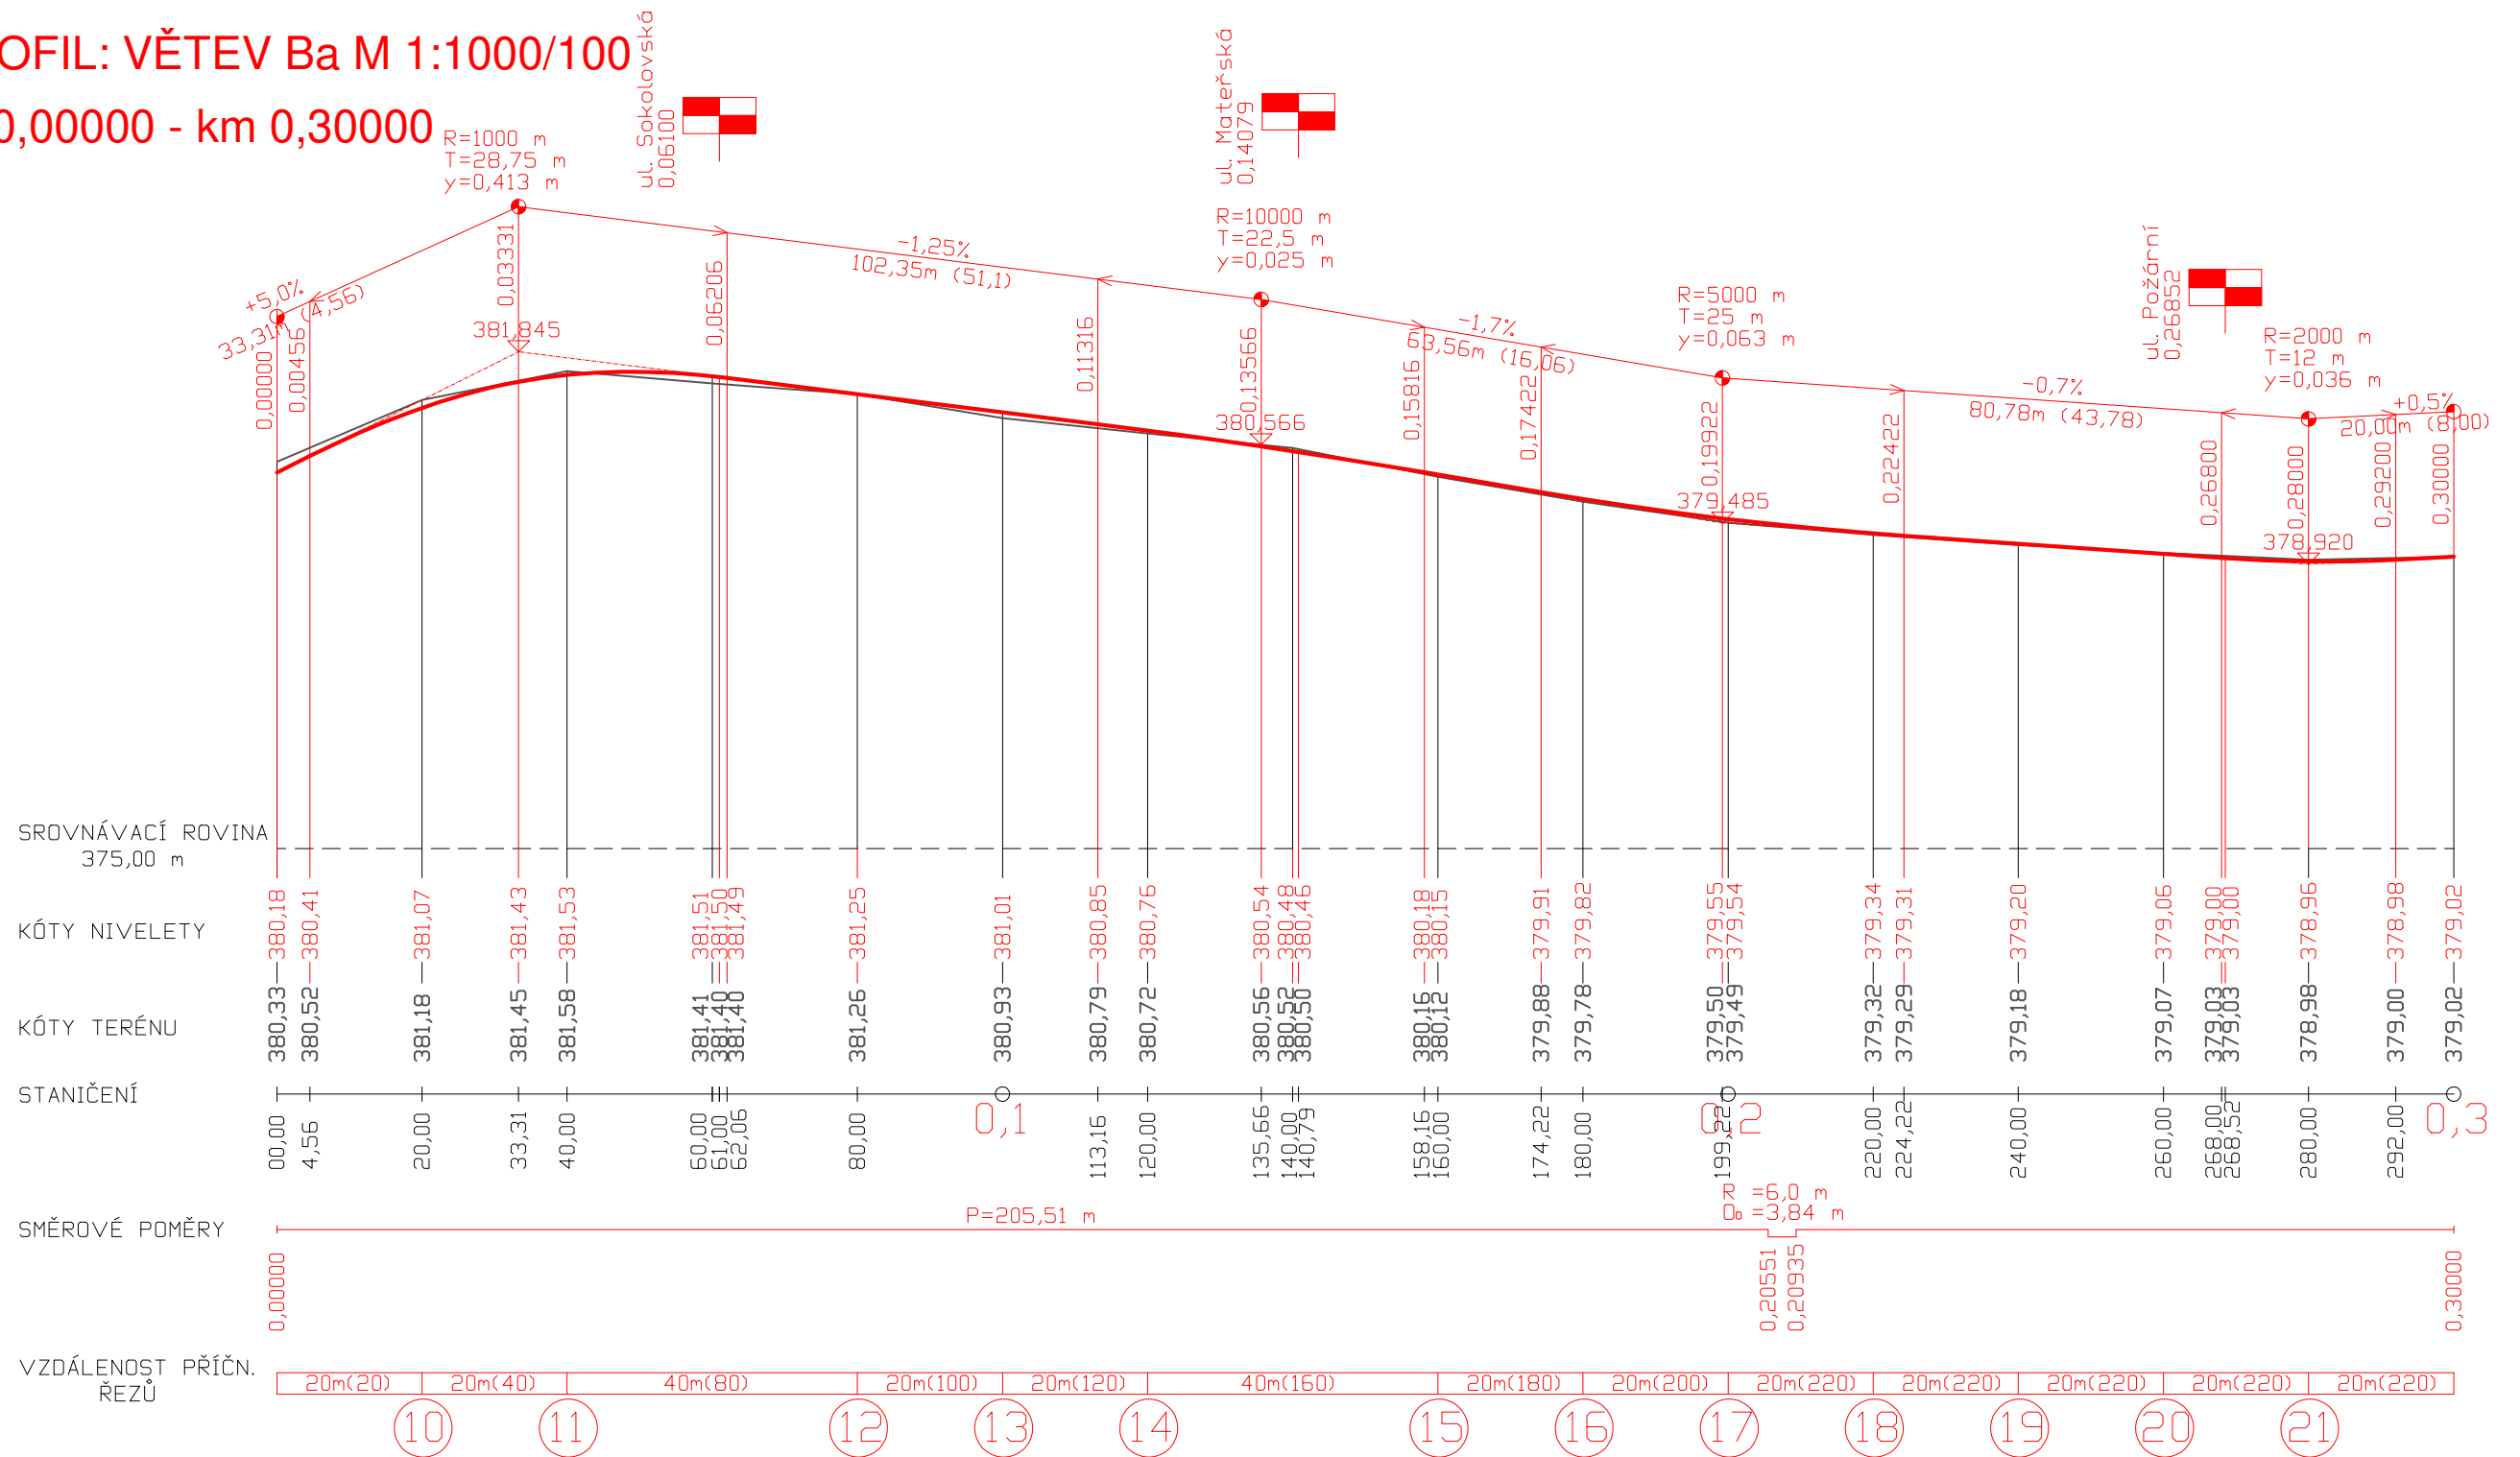

Vypracoval: <b>Bc. MATĚJ BOUKAL</b>	Vedoucí bakalářské práce: Doc. Ing. LUDVÍK VĚBR, CSc.	
Semestr: ZIMNÍ	Akademický rok: 2017/2018	
Katedra: <b>K136 - KATEDRA SILNIČNÍCH STAVEB</b>		
Předmět: 136DPM – DIPLOMOVÁ PRÁCE		
Název projektu: <b>NEZVĚSTICE - REKONSTRUKCE ULIC NÁDRAŽNÍ, SPORTOVNÍ A POŽÁRNÍ</b>		
Název přílohy: PODÉLNÝ PROFIL - VĚTEV Ba		Datum: 12/2017
		Formát: 2xA4
		Měřítko: 1:1000/100
		Stupeň PD: Studie
		Číslo přílohy: <b>B.5b</b>