


VZOROVÝ ŘEZ Č.1

VĚTEV A - KM 0,11500

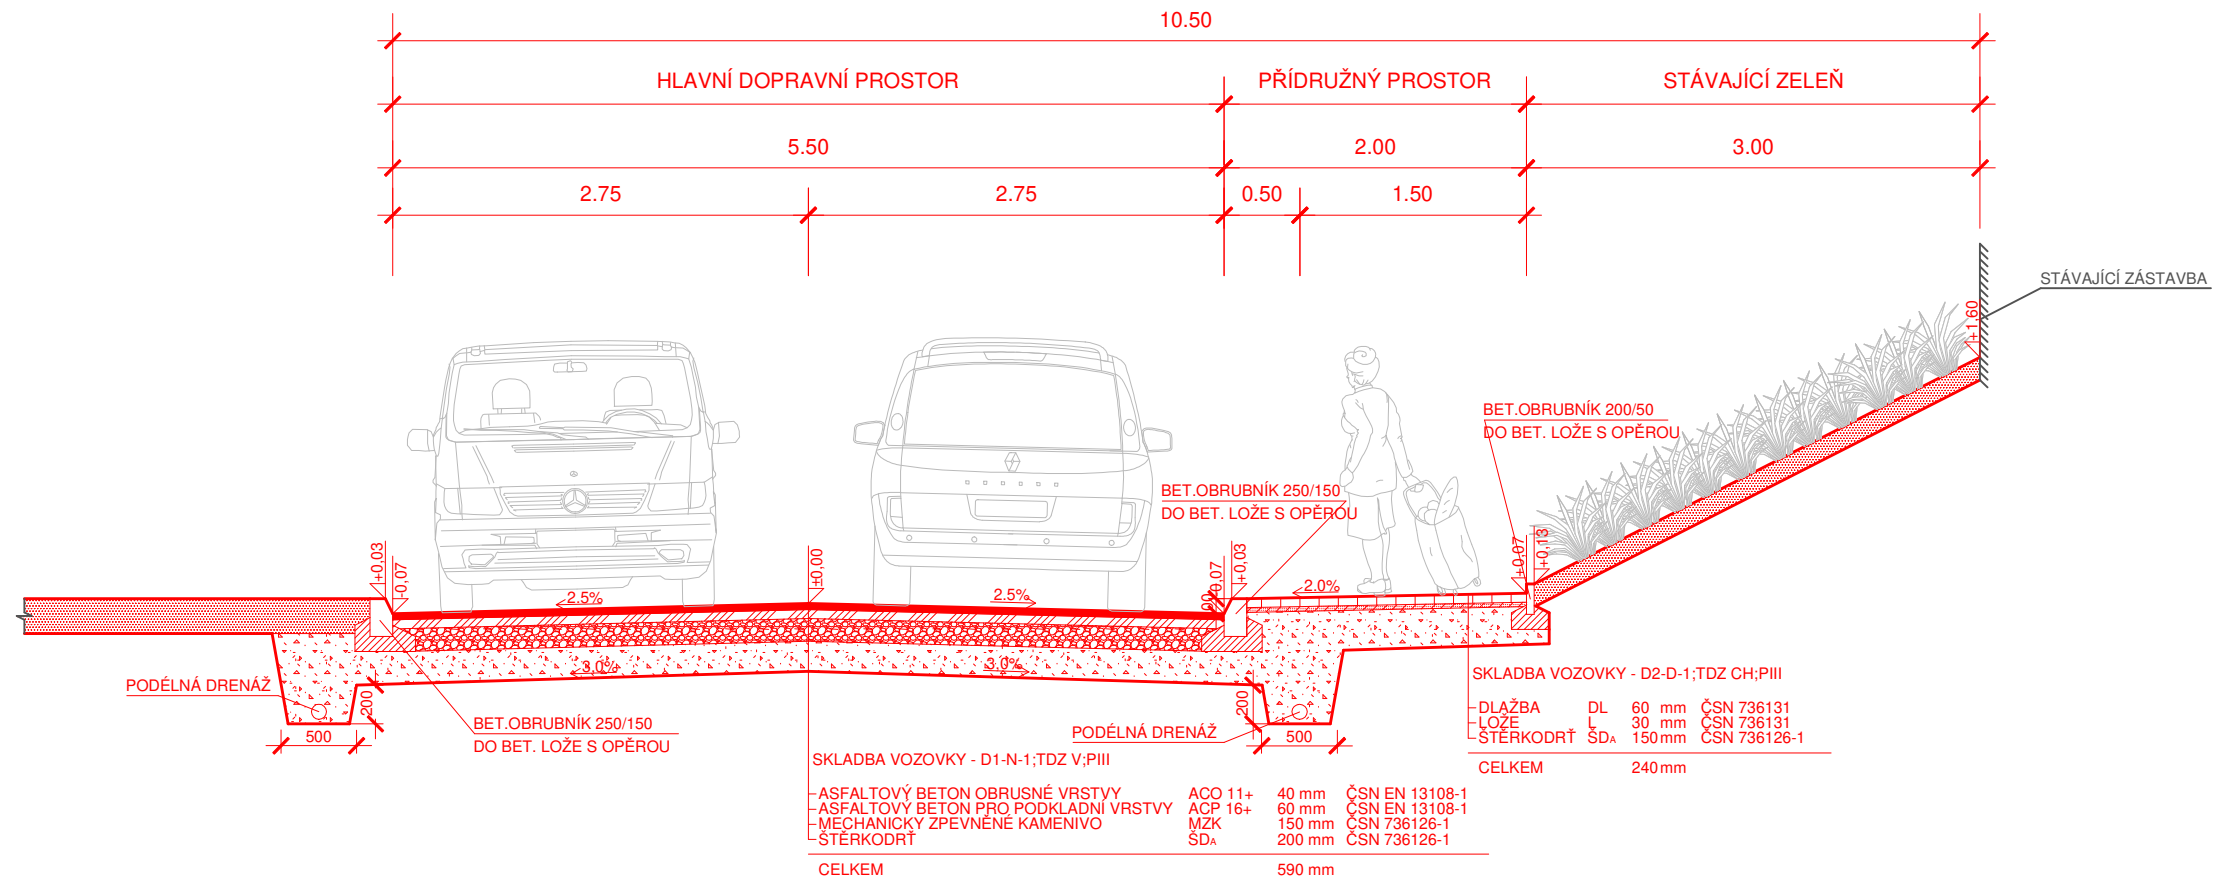

Vypracoval:	Bc. MATĚJ BOUKAL	Vedoucí bakalářské práce:	Doc. Ing. LUDVÍK VĚBR, CSc.
Semestr:	ZIMNÍ	Akademický rok:	2017/2018
Katedra:	K136 - KATEDRA SILNIČNÍCH STAVEB		
Předmět:	136DPM - DIPLOMOVÁ PRÁCE		
Název projektu:	NEZVĚSTICE - REKONSTRUKCE ULIC NÁDRAŽNÍ, SPORTOVNÍ A POŽÁRNÍ		
Název přílohy:	VZOROVÝ PŘÍČNÝ ŘEZ Č.1		

ČVUT V PRAZE
FAKULTA STAVEBNÍ

Datum:	12/2017
Formát:	2xA4
Měřítko:	1:50
Stupeň PD:	Studie
Číslo přílohy:	B.6a