
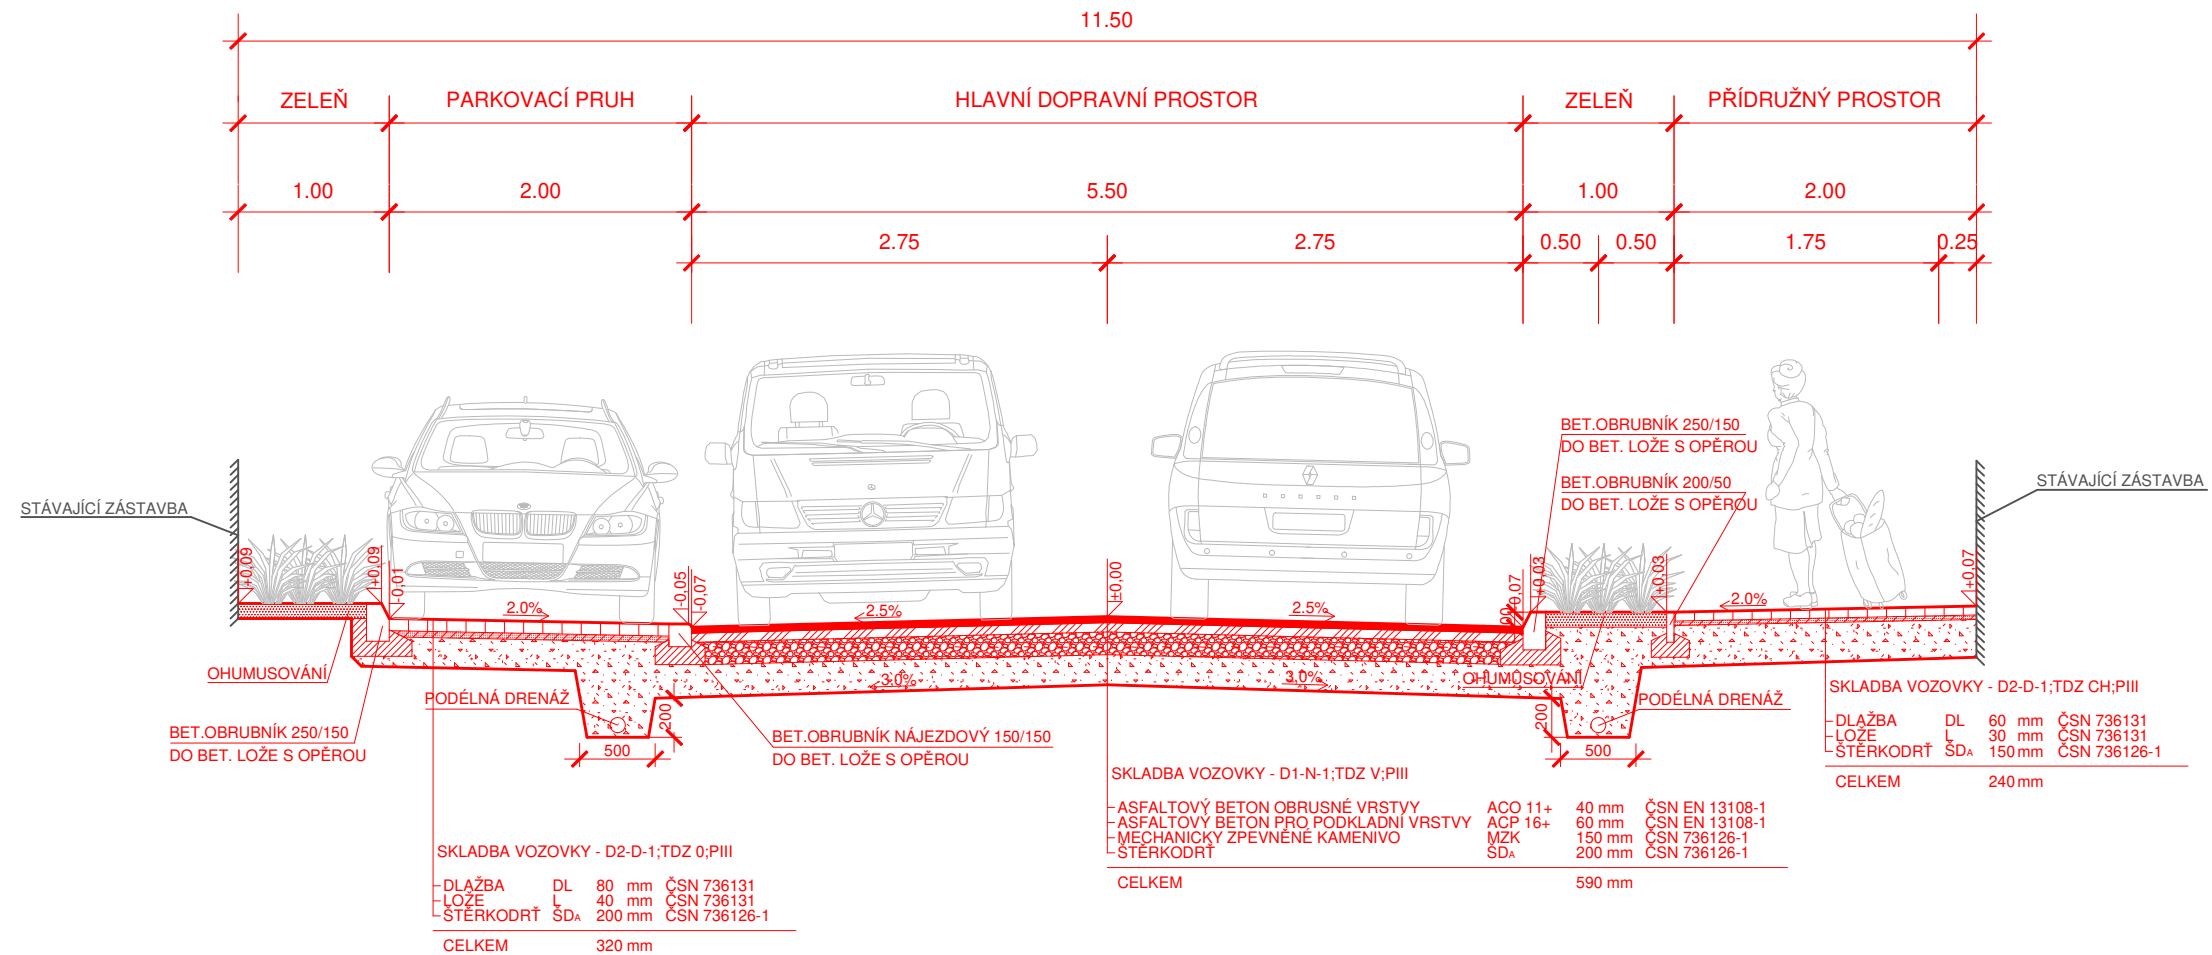


# VZOROVÝ ŘEZ Č.2

## VĚTEV Ba - KM 0,09000

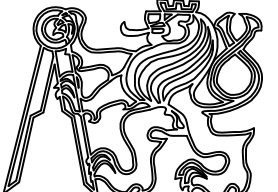

<b>Vypracoval:</b> Bc. MATĚJ BOUKAL	<b>Vedoucí bakalářské práce:</b> Doc. Ing. LUDVÍK VĚBR, CSc.
<b>Semestr:</b> ZIMNÍ	<b>Akademický rok:</b> 2017/2018
<b>Katedra:</b> K136 - KATEDRA SILNIČNÍCH STAVEB	
<b>Předmět:</b> 136DPM - DIPLOMOVÁ PRÁCE	
<b>Název projektu:</b> NEZVĚSTICE - REKONSTRUKCE ULIC NÁDRAŽNÍ, SPORTOVNÍ A POŽÁRNÍ	
<b>Název přílohy:</b> VZOROVÝ PŘÍČNÝ ŘEZ Č.2	

ČVUT V PRAZE FAKULTA STAVEBNÍ	
	
Datum:	12/2017
Formát:	2xA4
Měřítko:	1:50
Stupeň PD:	Studie
Číslo přílohy:	B.6b