PODÉLNÝ PROFIL SO 101

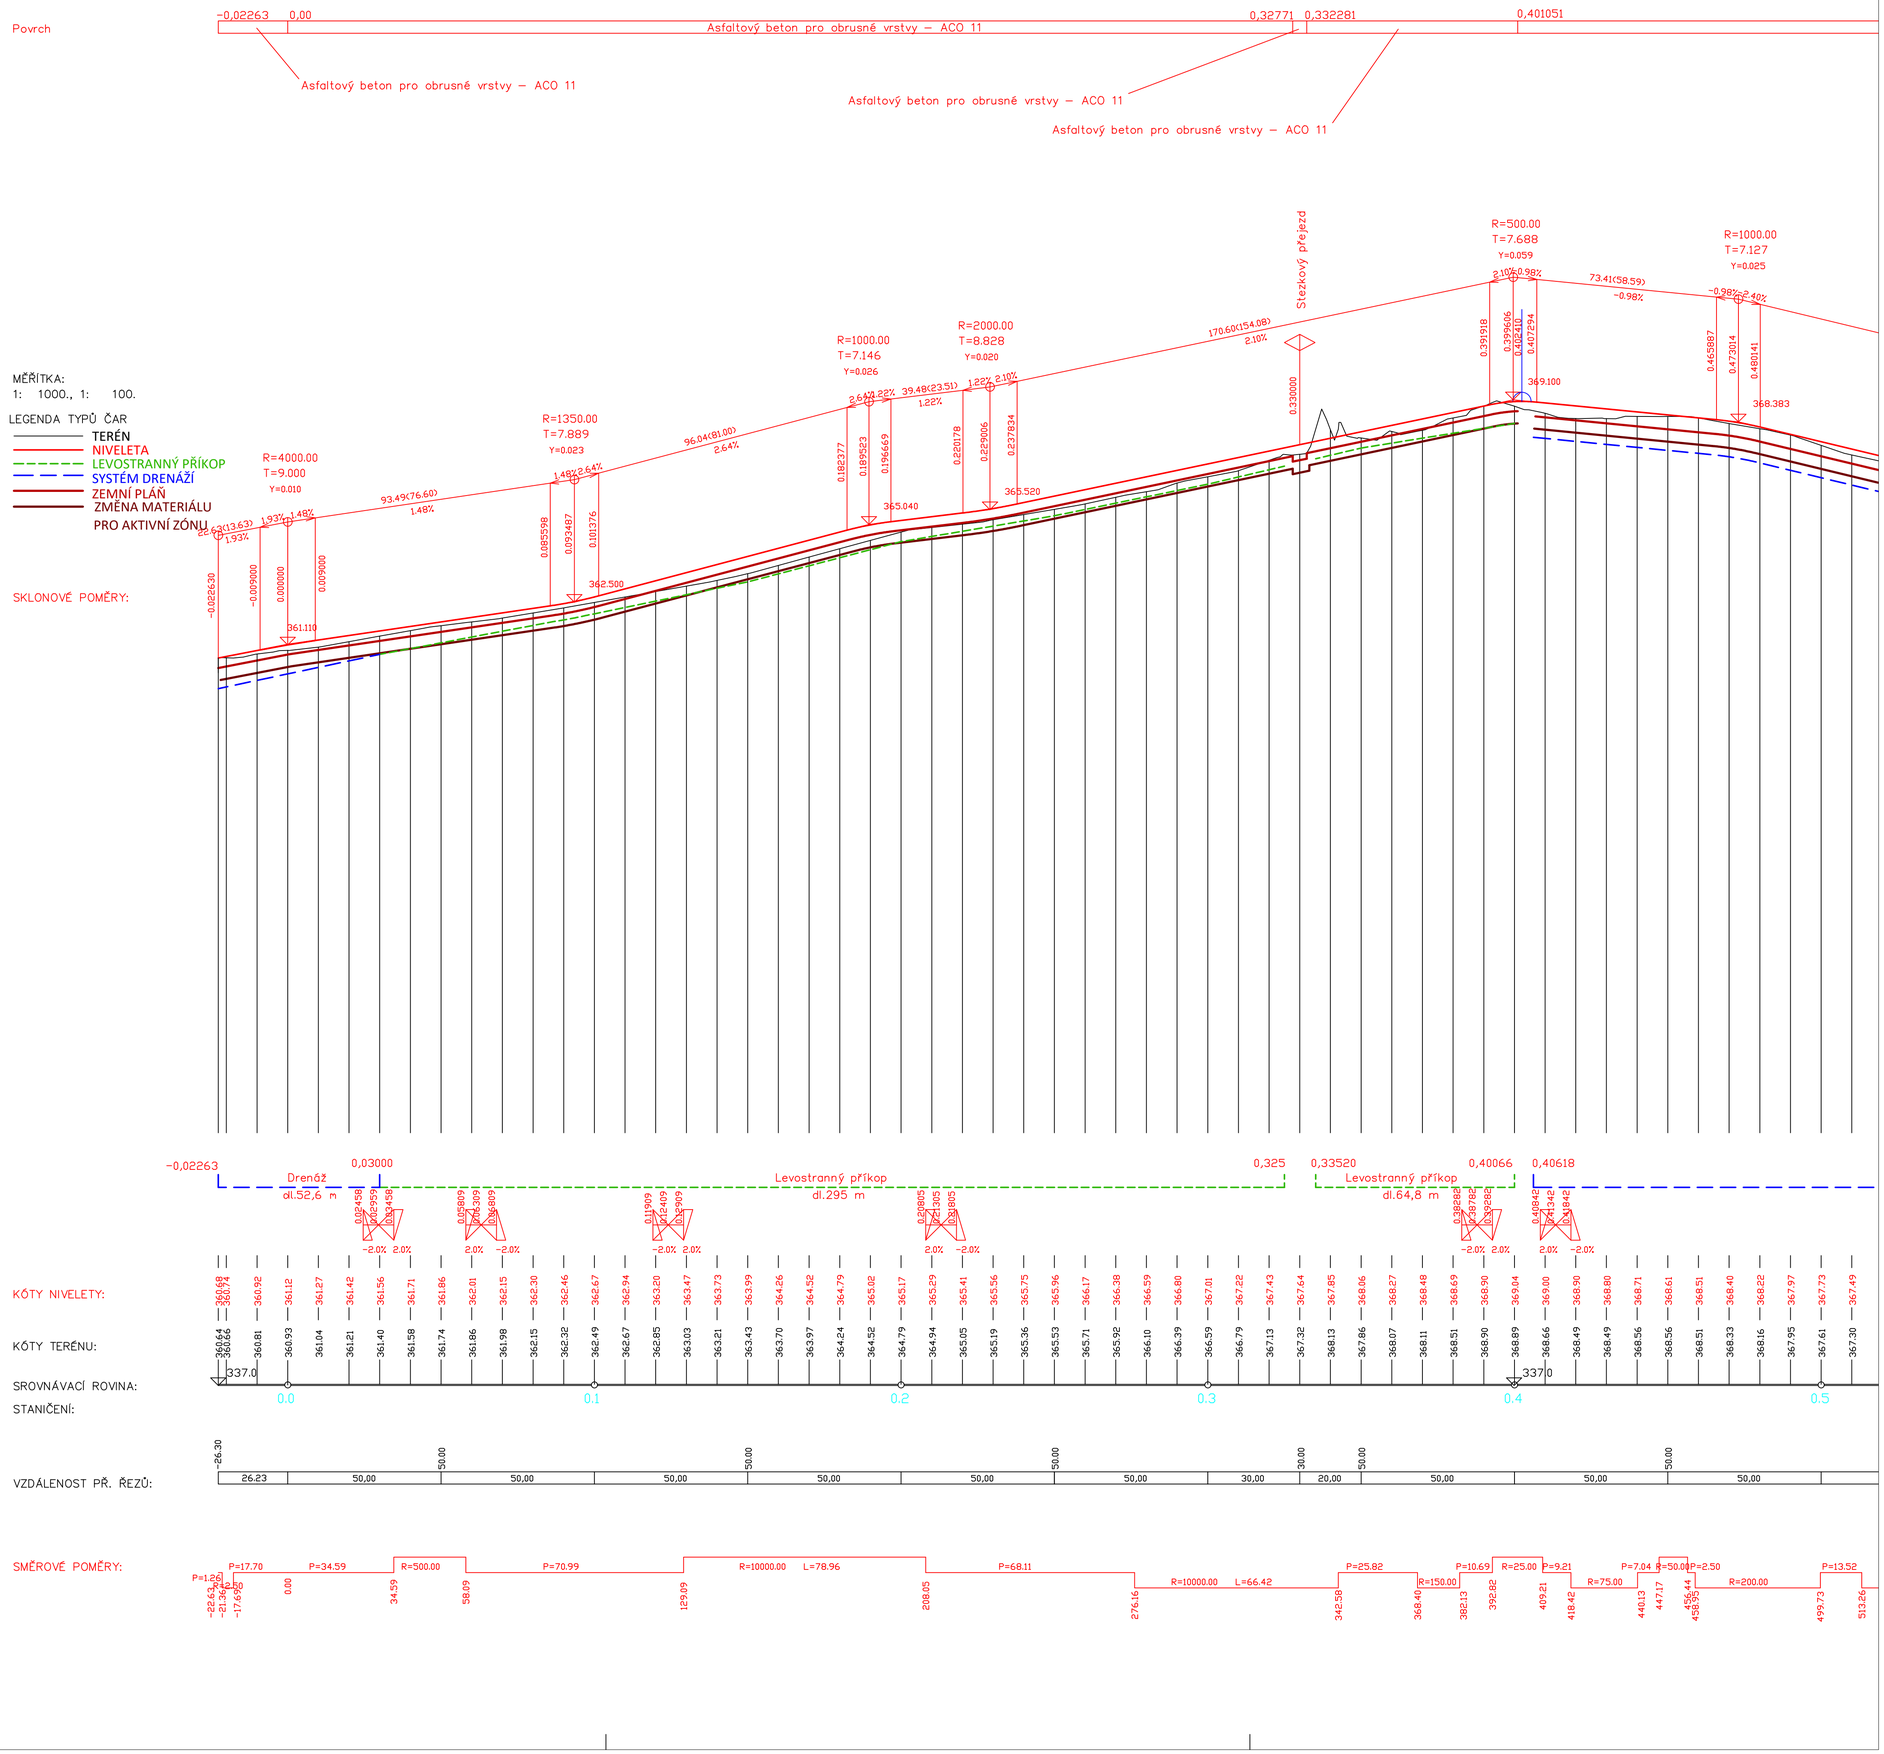

Vypracoval: Jan Hunšek	Vedoucí diplomové práce: Ing.Jaromíra Ježková
Semestr: ZIMNÍ	Akademický rok: 2017/2018
Katedra: K136 - KATEDRA SILNIČNÍCH STAVEB	
Předmět: DIPLOMOVÁ PRÁCE	
Název projektu: CYKLOTRASA A113 SLIVENEC - ŘEPORYJE	
Název přílohy: PODÉLNÝ PROFIL SO 101	

ČVUT V PRAZE
FAKULTA STAVEBNÍ

Datum:	12/2017
Formát:	8xA4
Měřítko:	1:1000/100
Stupeň PD:	DUR
Číslo přílohy:	D.1.1