




POHLED
M 1:200

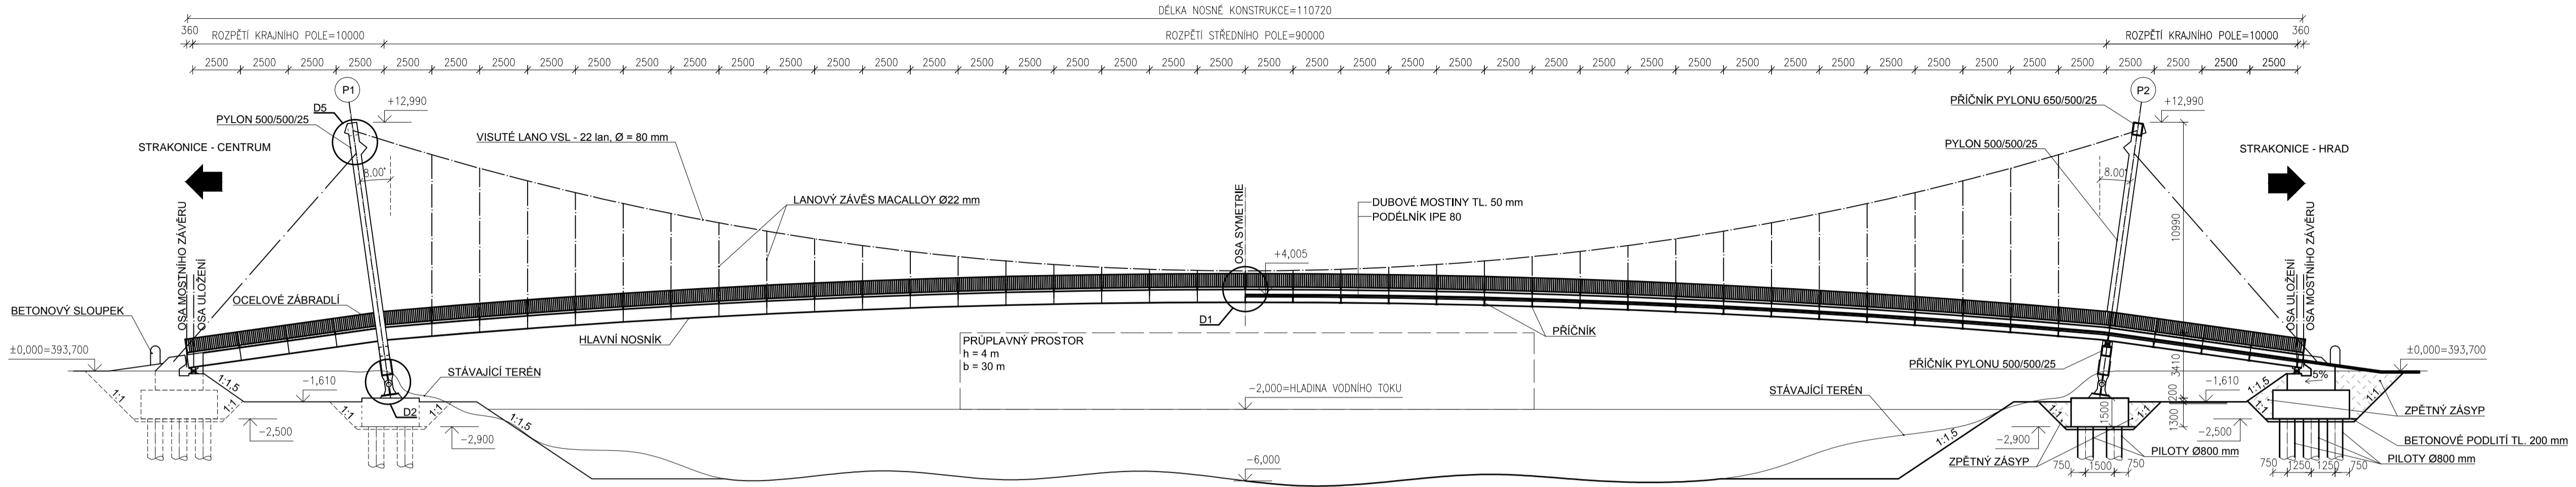


PODÉLNÝ ŘEZ
M 1:200

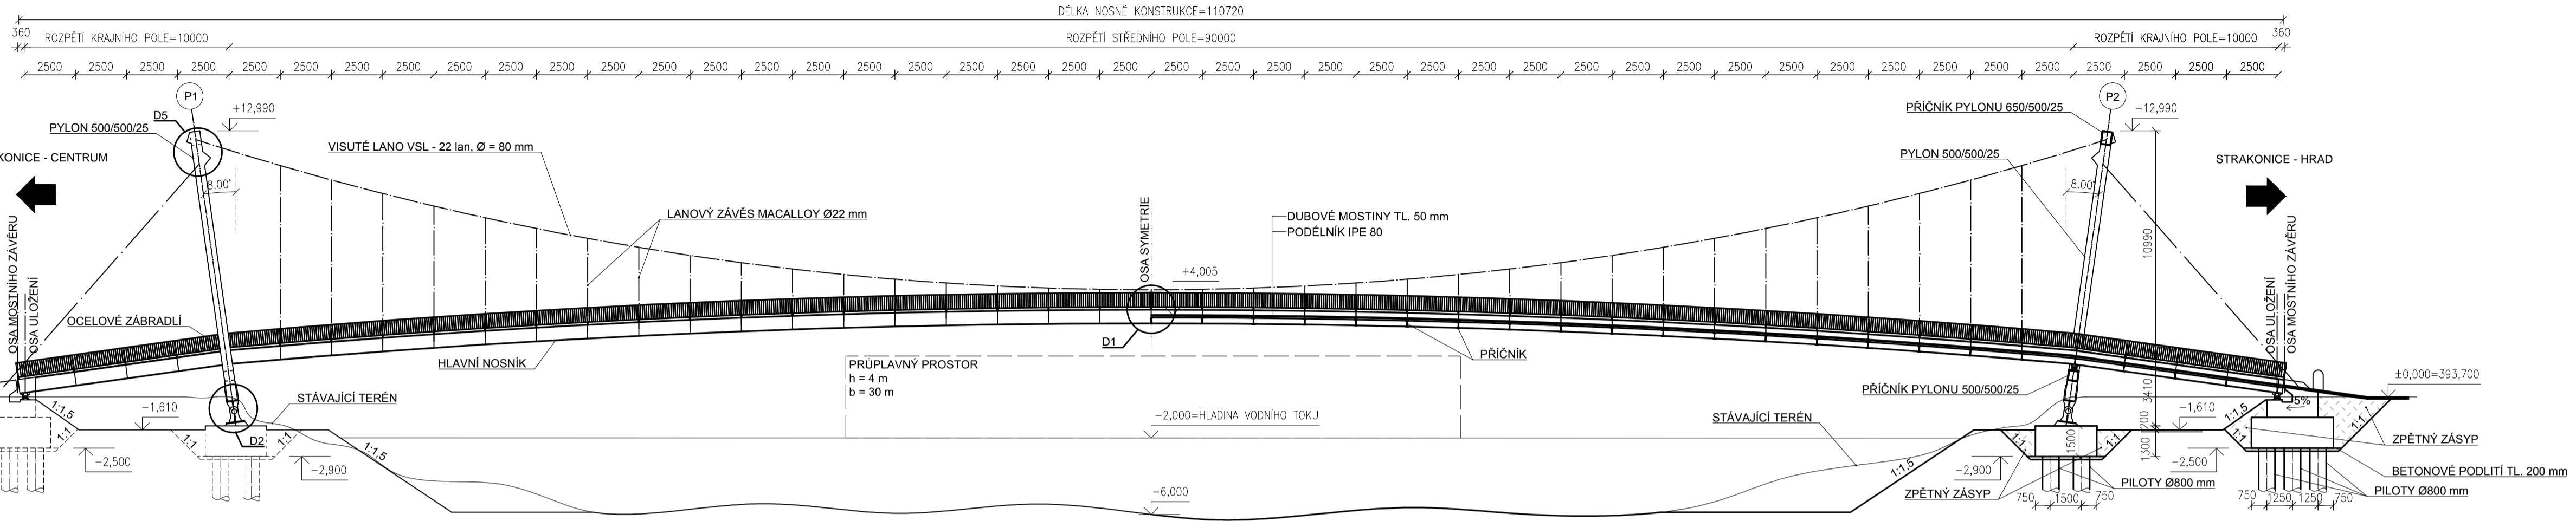

PŮDORYS - POHLED
M 1:200

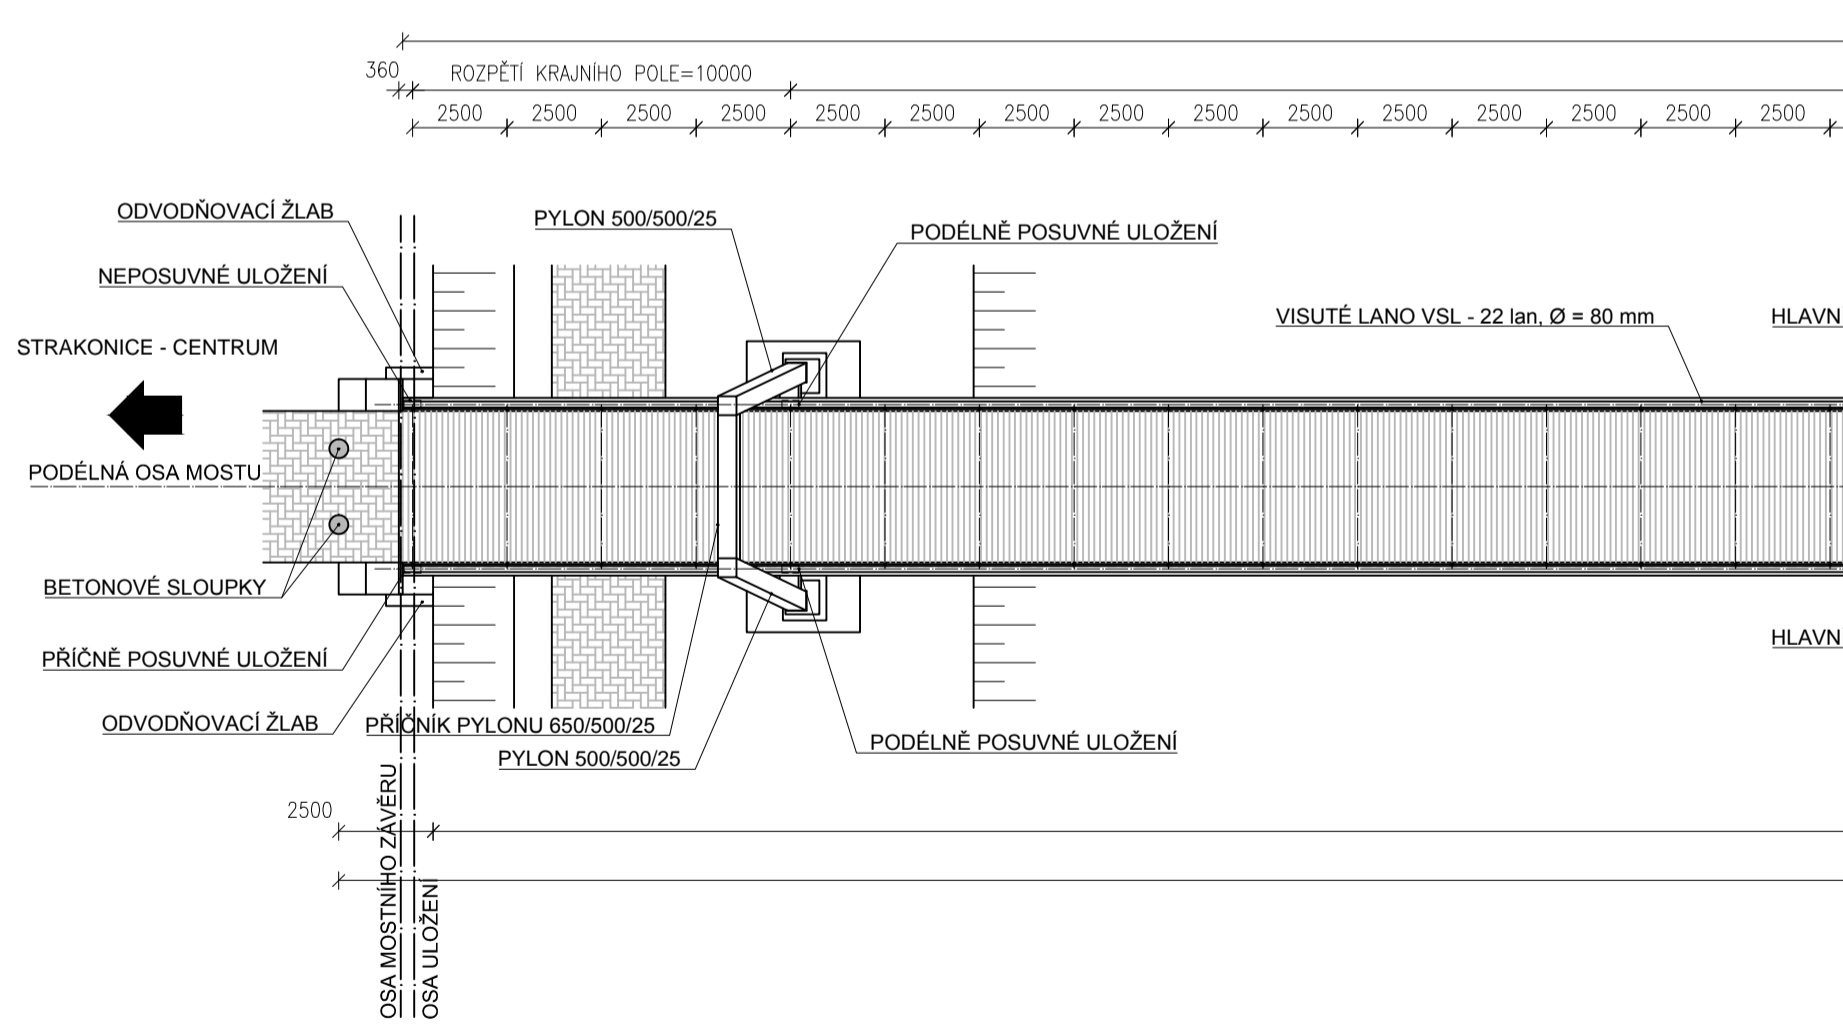

PŮDORYS - ŘEZ
M 1:200

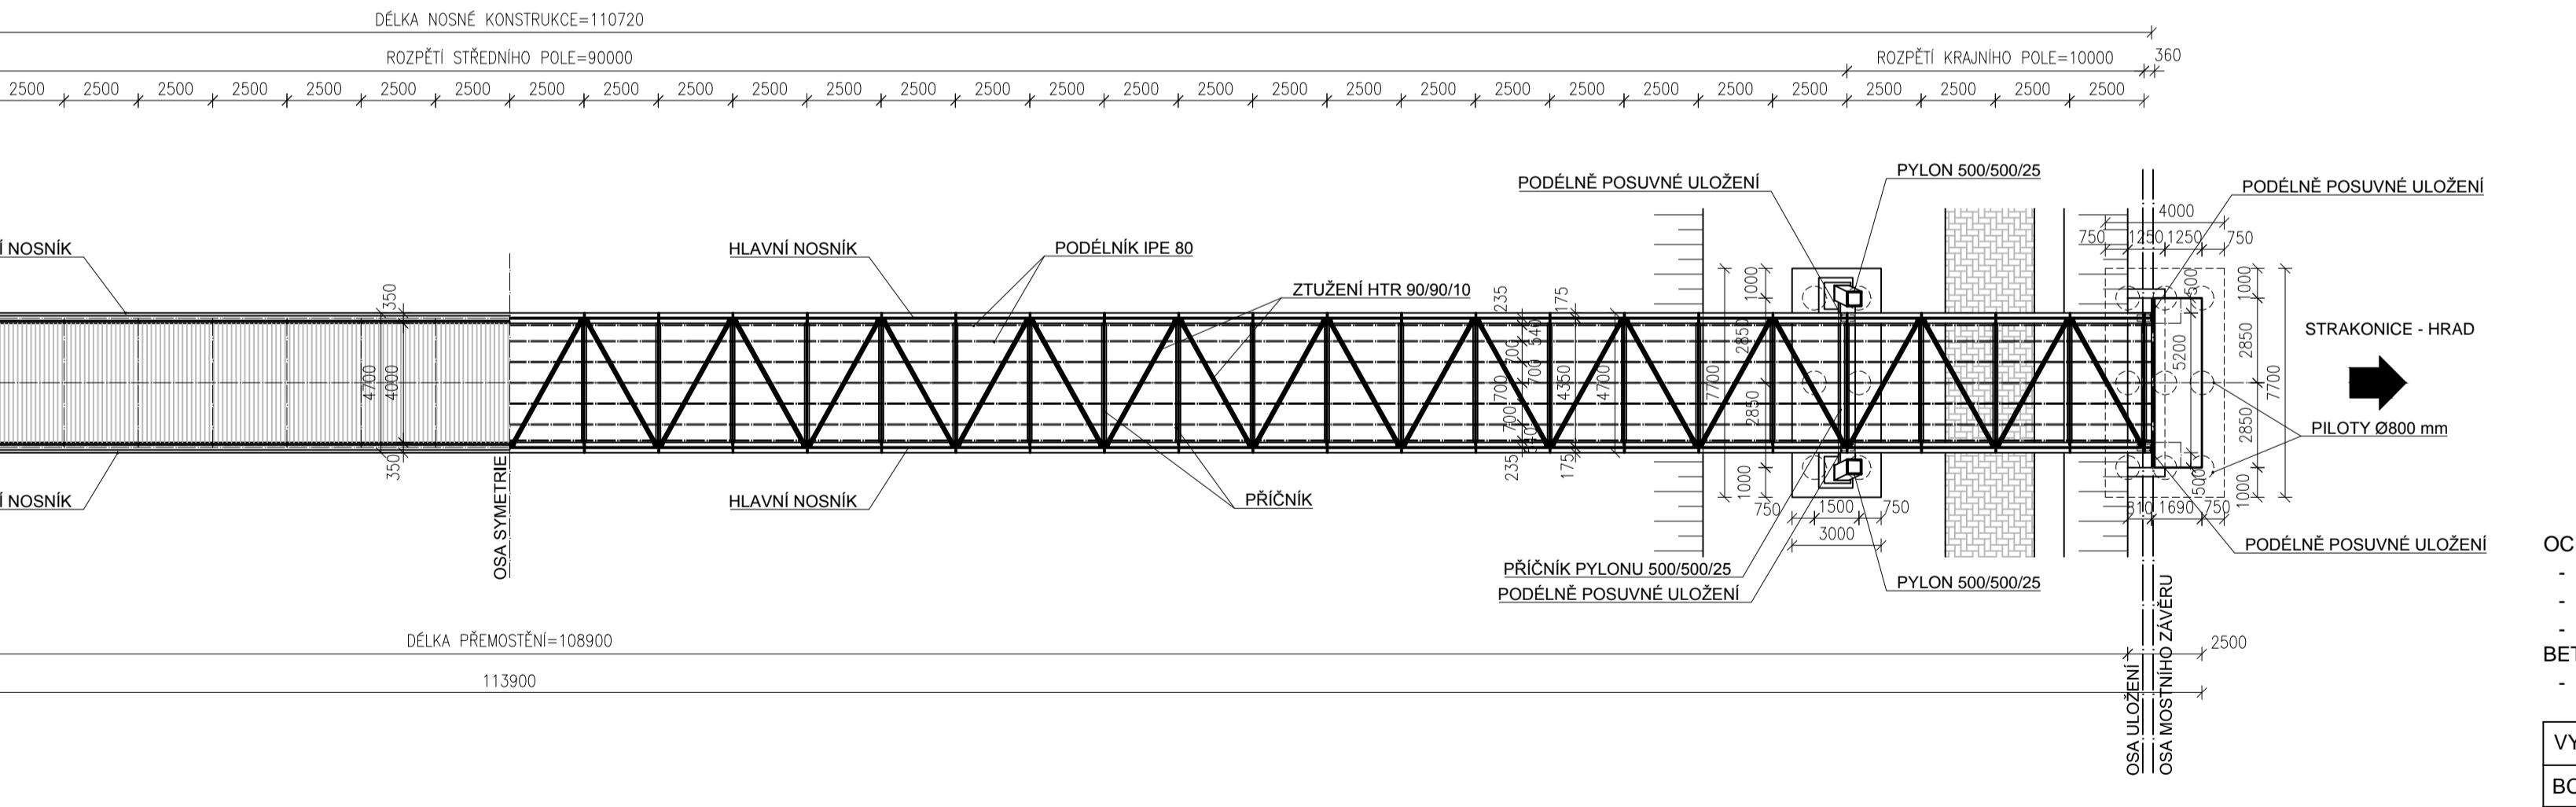

- OCEL:
- TŘÍDA PROVEDENÍ EXC 3
 - PRO HLAVNÍ NOSNOU KONSTRUKCI: S355 J2
 - ŠROUBY: 8.8
- BETON:
- ZÁKLADOVÉ KONSTRUKCE: C20/25

VYPRACOVAL	VEDOUČÍ PRÁCE	ŠKOLA: ČVUT V PRAZE
BC. LUKÁŠ KULHÁNEK	ING. MICHAL NETUŠIL, PH.D.	FAKULTA STAVEBNÍ

Obor a katedra: Stavební inženýrství - Konstrukce a dopravní stavby, katedra K134

DIPLOMOVÁ PRÁCE

LÁVKA PRO CHODCE PŘES OTAVU VE STRAKONICÍCH

Výkres :	MĚŘÍTKO	1:200
PODÉLNÝ ŘEZ/POHLED A	DATUM	8.1.2018
PŮDORYS	Č. PŘÍLOHY	3