




PŘÍČNÝ ŘEZ V MÍSTĚ PYLONU  
M 1:50

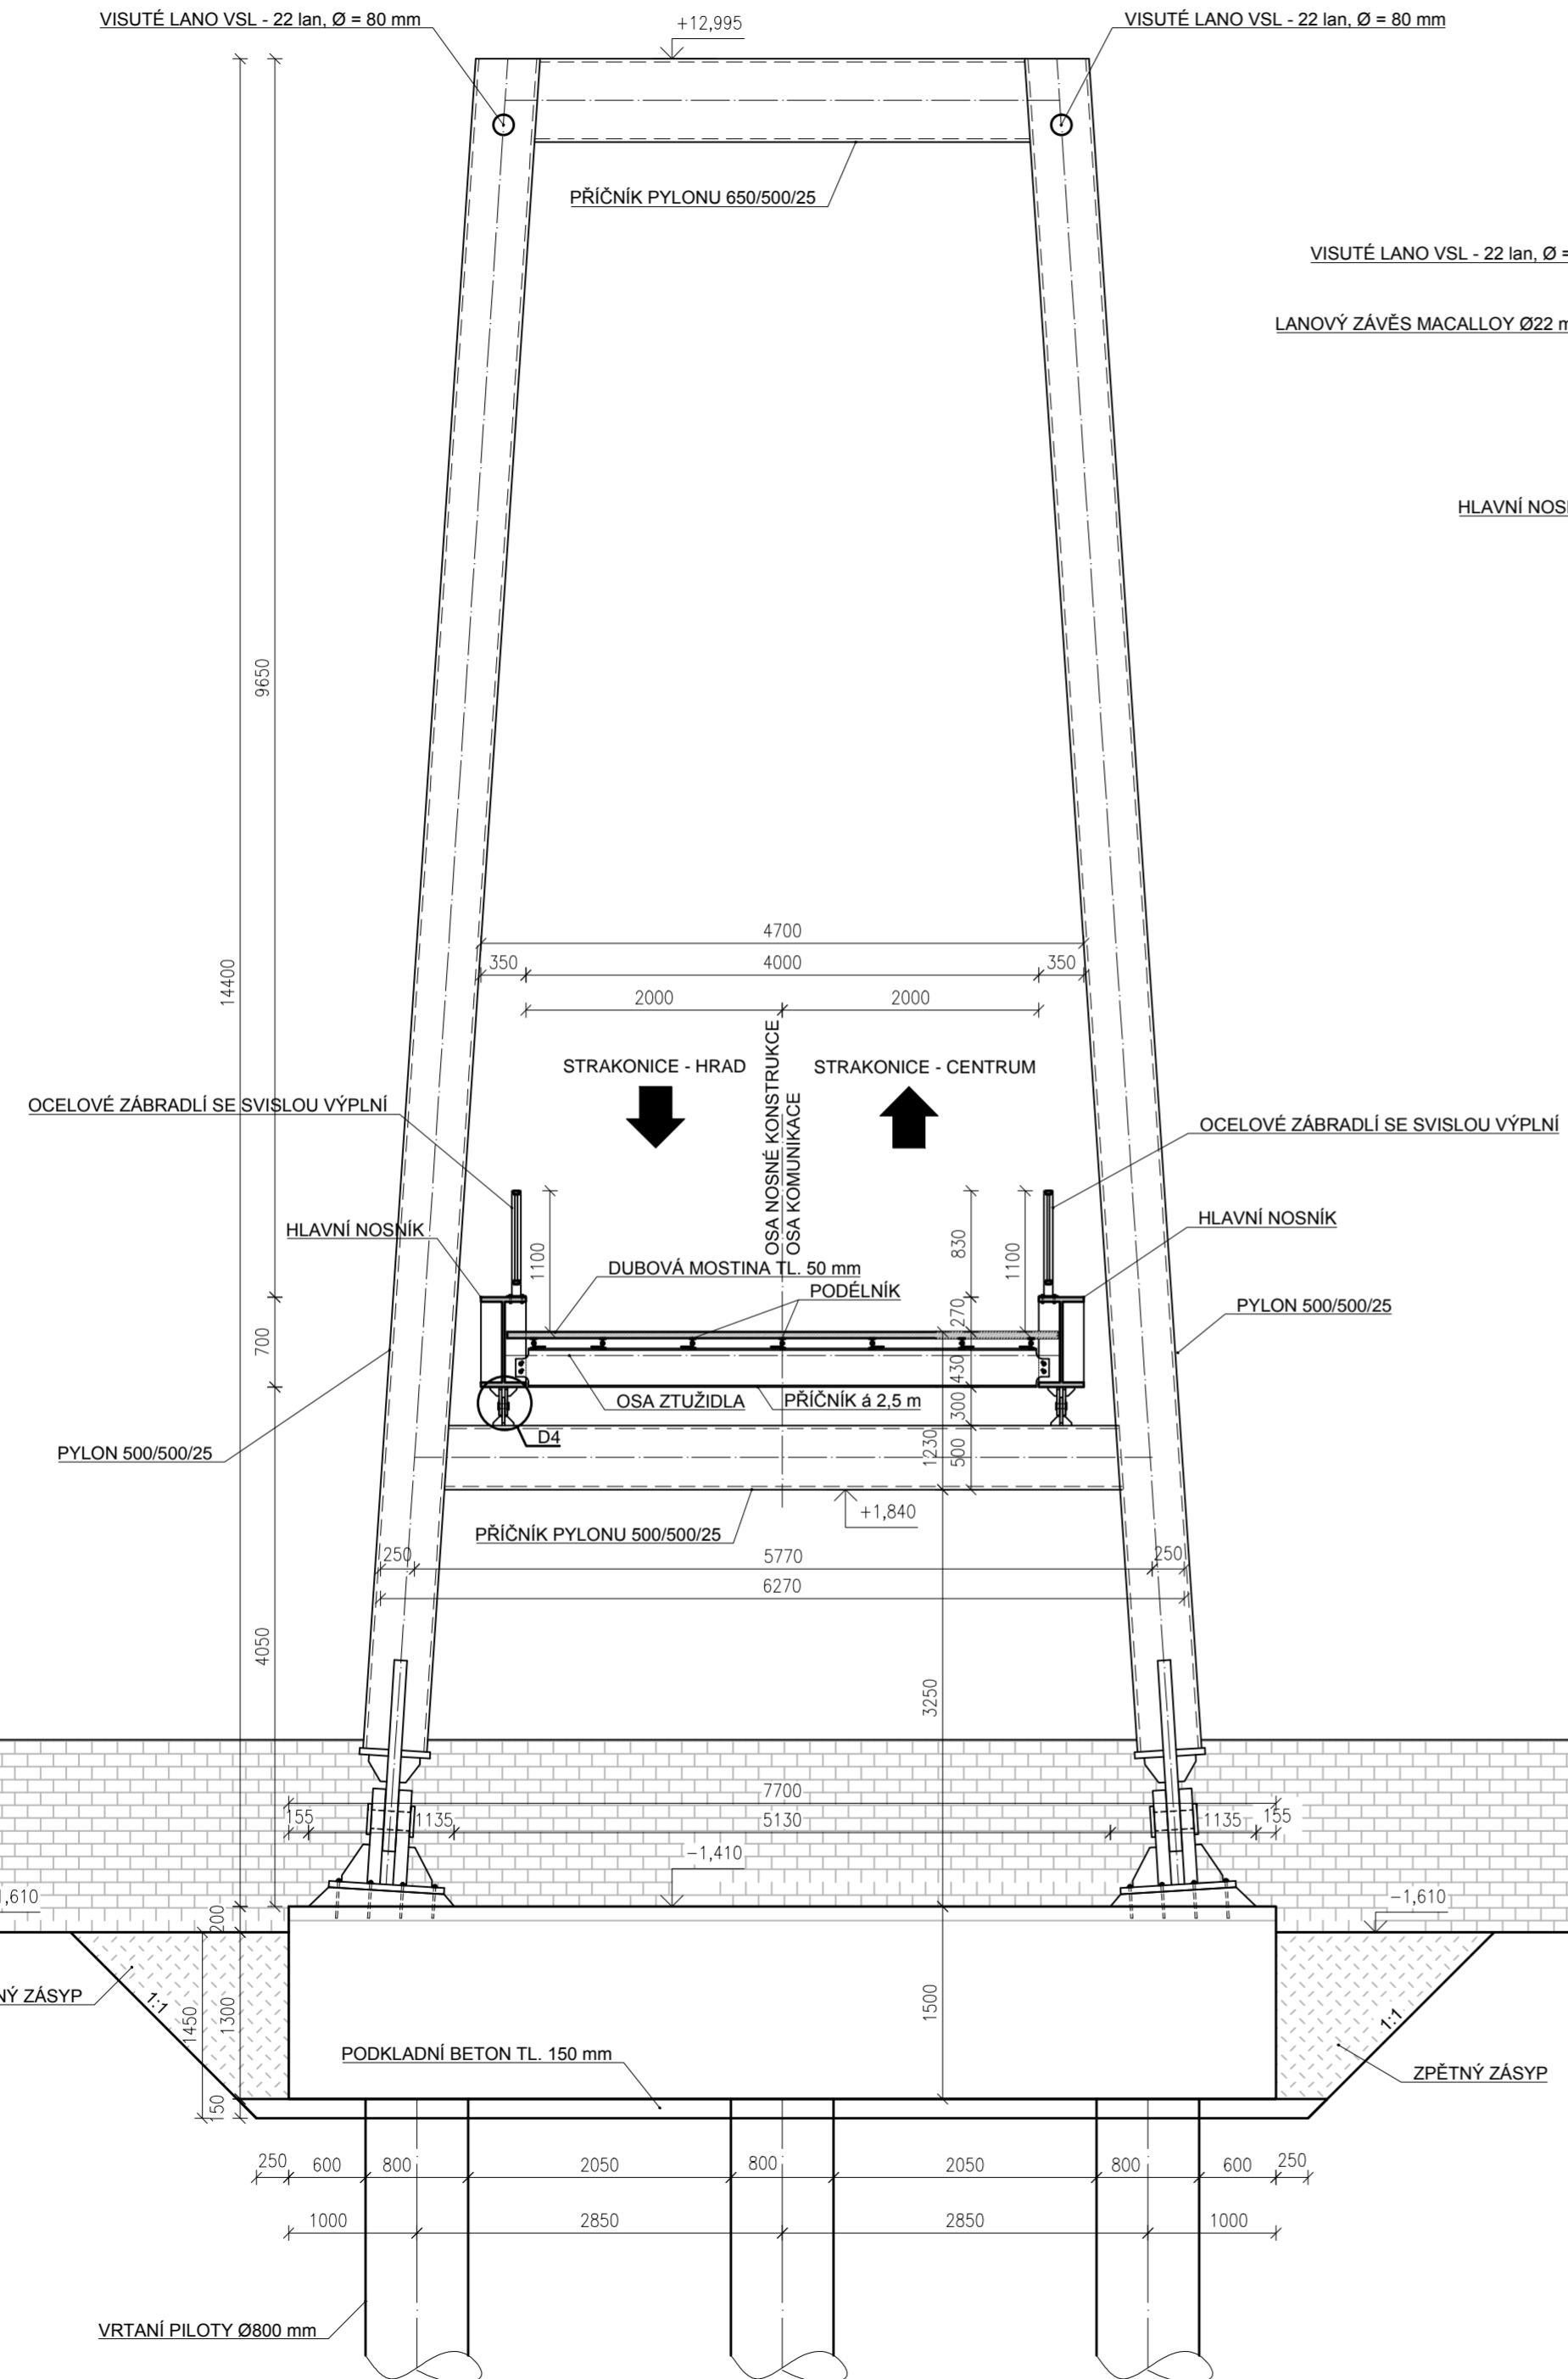


PŘÍČNÝ ŘEZ UPROSTŘED ROZPĚTÍ  
M 1:50

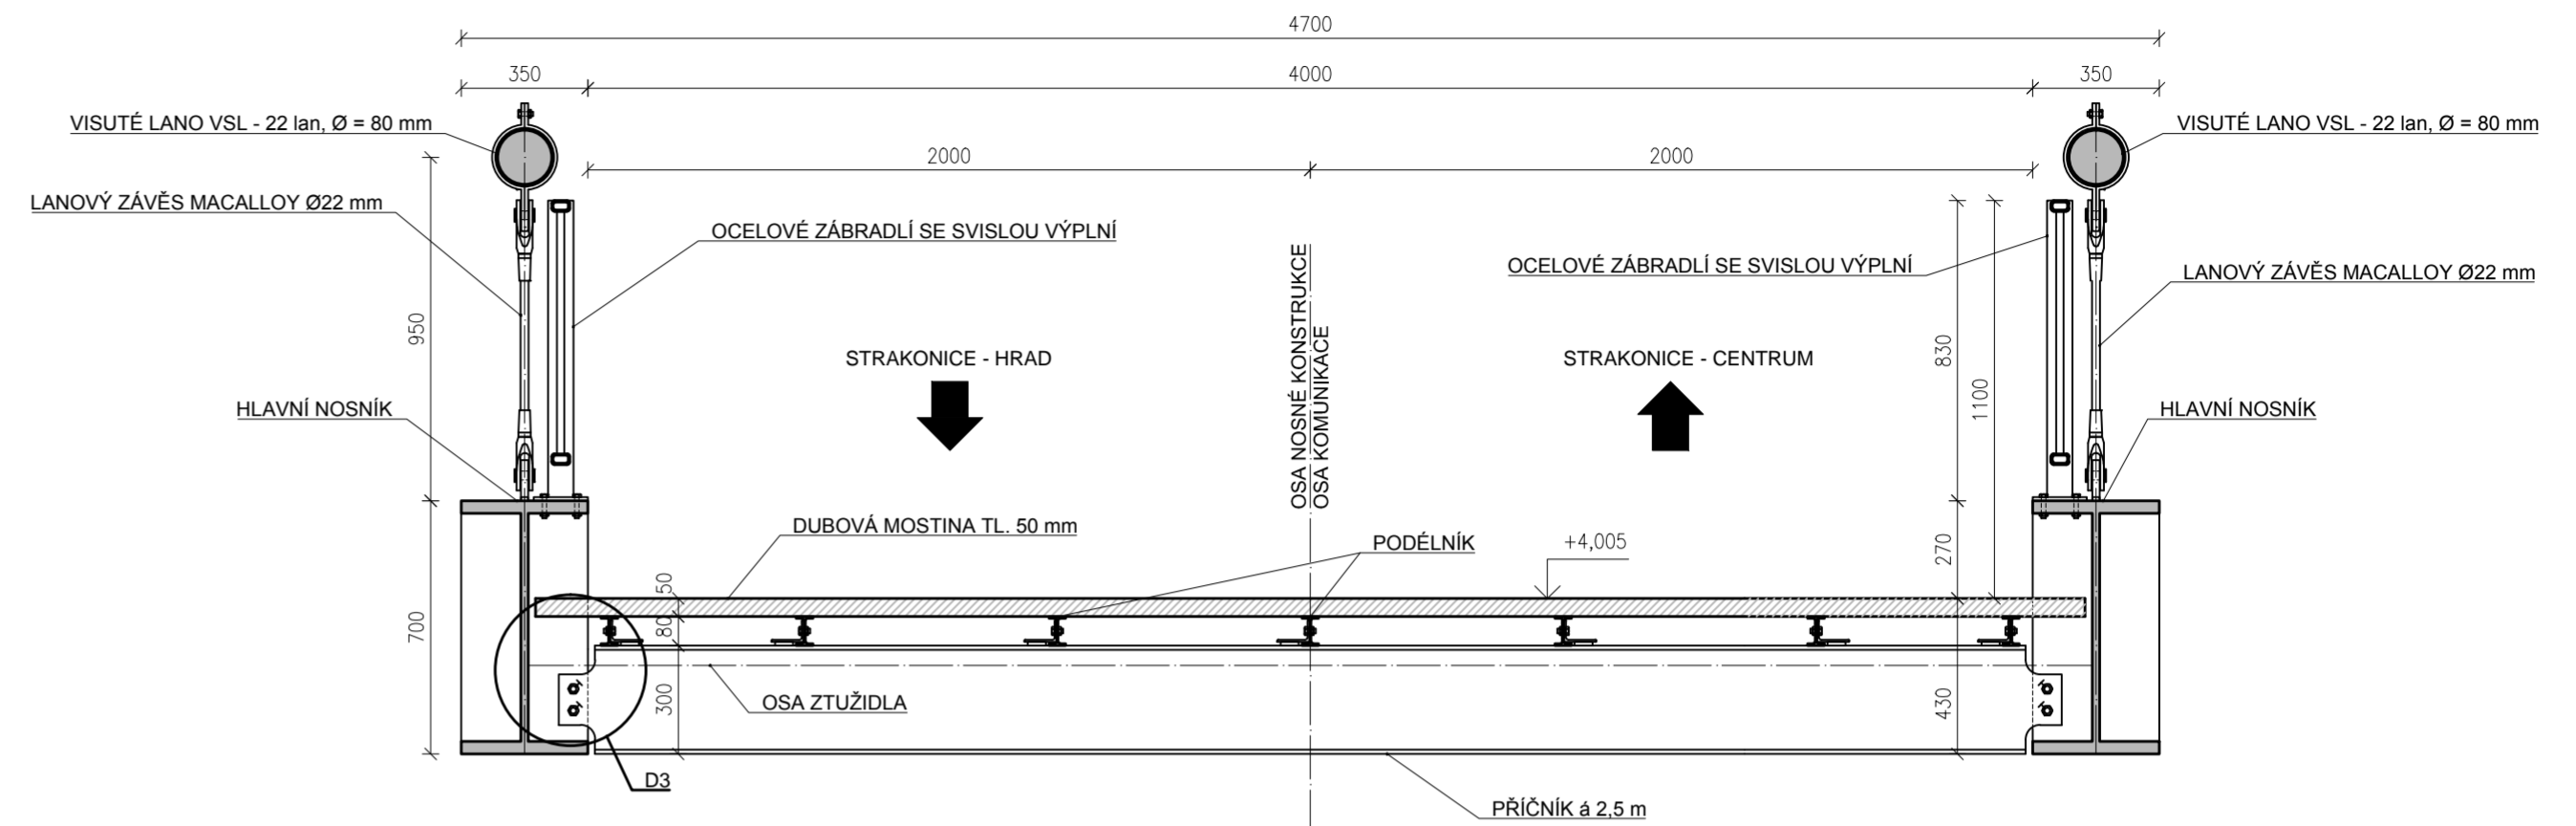

ROZMĚRY HLAVNÍHO NOSNÍKU  
M 1:20

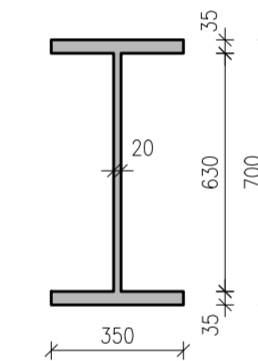

ROZMĚRY PŘÍČNÍKU  
M 1:20

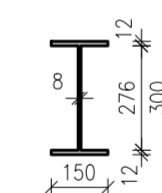

OCEL:

- TŘÍDA PROVEDENÍ EXC 3
- PRO HLAVNÍ NOSNOU KONSTRUKCI: S355 J2
- ŠROUBY: 8.8

BETON:

- ZÁKLADOVÉ KONSTRUKCE: C20/25

VYPRACOVAL	VEDOUCÍ PRÁCE	ŠKOLA: ČVUT V PRAZE
BC. LUKÁŠ KULHÁNEK	ING. MICHAL NETUŠIL, PH.D.	FAKULTA STAVEBNÍ
Obor a katedra: Stavební inženýrství - Konstrukce a dopravní stavby, katedra K134		
<b>DIPLOMOVÁ PRÁCE</b>		
LÁVKA PRO CHODCE PŘES OTAVU VE STRAKONICÍCH		
Výkres :	MĚŘÍTKO	1:50 / 1:20
PŘÍČNÉ ŘEZY	DATUM	8.1.2018
	Č. PŘÍLOHY	4