# PŮDORYS
M 1:100

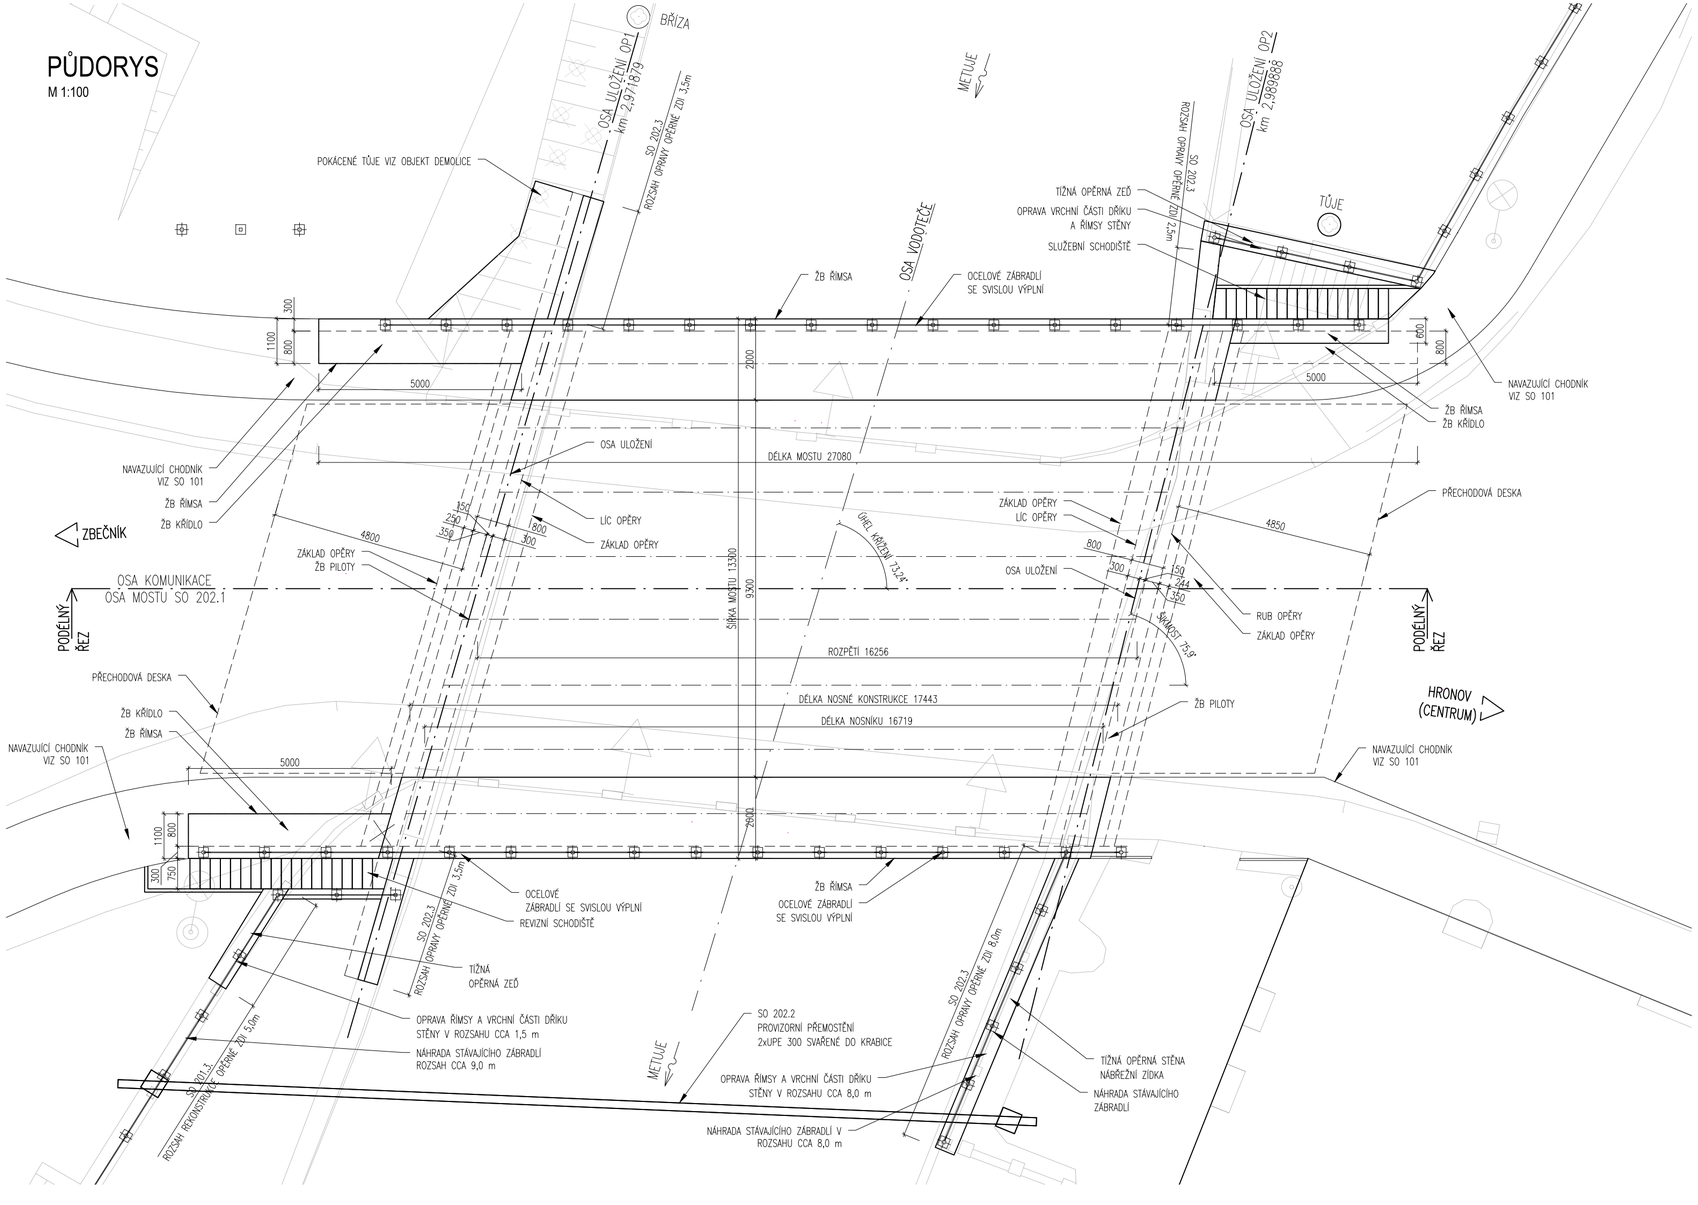


## LEGENDA

- HRANY V POHLEDU
- HRANY V ŘEZU
- ŘEZY
- HRANY ZAKRYTÉ
- ZAMĚŘENÍ
- STROM
- OCHRANA STROMU
- STROM KE KÁCENÍ

## MATERIÁLY

| | | |
|---|---|---|
| ZÁBRADLÍ | S235JR | DLE ČSN EN 10025 |
| BETONÁŘSKÁ VÝZTUŽ | B500B | DLE ČSN 42 0139 |
| PŘEDPÍNACÍ VÝZTUŽ | Y1860S7-15,7 | |
| | | |
| KONSTRUKČNÍ BETON DLE ČSN EN 206: | | |
| PREFABRIKOVANÉ NOSNÍKY | C90/105 | XC4, XF2, XD1 |
| SPŘAHUJÍCÍ DESKA | C35/45 | XC4, XF4, XD3 |
| ŘÍMSY | C30/37 | XC4, XF4, XD3 |
| OPĚRY | C30/37 | XC4,XF2, XD2 |
| KŘÍDLA | C30/37 | XC4,XF2 |
| PŘECHODOVÉ DESKY | C25/30 | XF2, XD1 |
| ZÁKLADY OPĚR | C30/37 | XC2, XA1 |
| PILOTY | C25/30 | XC2, XA1 |
| PREFABRIKOVANÉ SCHODIŠŤOVÉ DÍLCE | C30/37 | XF4 |
| OBRUBNÍKY | C35/45 | XF4, XD3 |
| PODKLADNÍ BETON | C8/10 | X0 |

S

| | |
|---|---|
| Vypracoval: MILAN MERVA | Vedoucí bakalářské práce: Ing. MICHAL DRAHORÁD, Ph.D. |
| Semestr: ZIMNÍ | Akademický rok: 2017/2018 |
| Katedra: K 133 - KATEDRA BETONOVÝCH A ZDĚNÝCH KONSTRUKCÍ | |
| Předmět: DIPLOMOVÁ PRÁCE | |
| Název projektu: NÁVRH INTEGROVANÉHO MOSTU Z VYSOKOHODNOTNÉHO BETONU | |
| Název přílohy: PŮDORYS | |

ČVUT V PRAZE
FAKULTA STAVEBNÍ

| | |
|---|---|
| Datum: | 01/2018 |
| Formát: | 3xA4 |
| Měřítko: | 1:100 |
| Stupeň PD: | – |
| Číslo přílohy: | 2 |