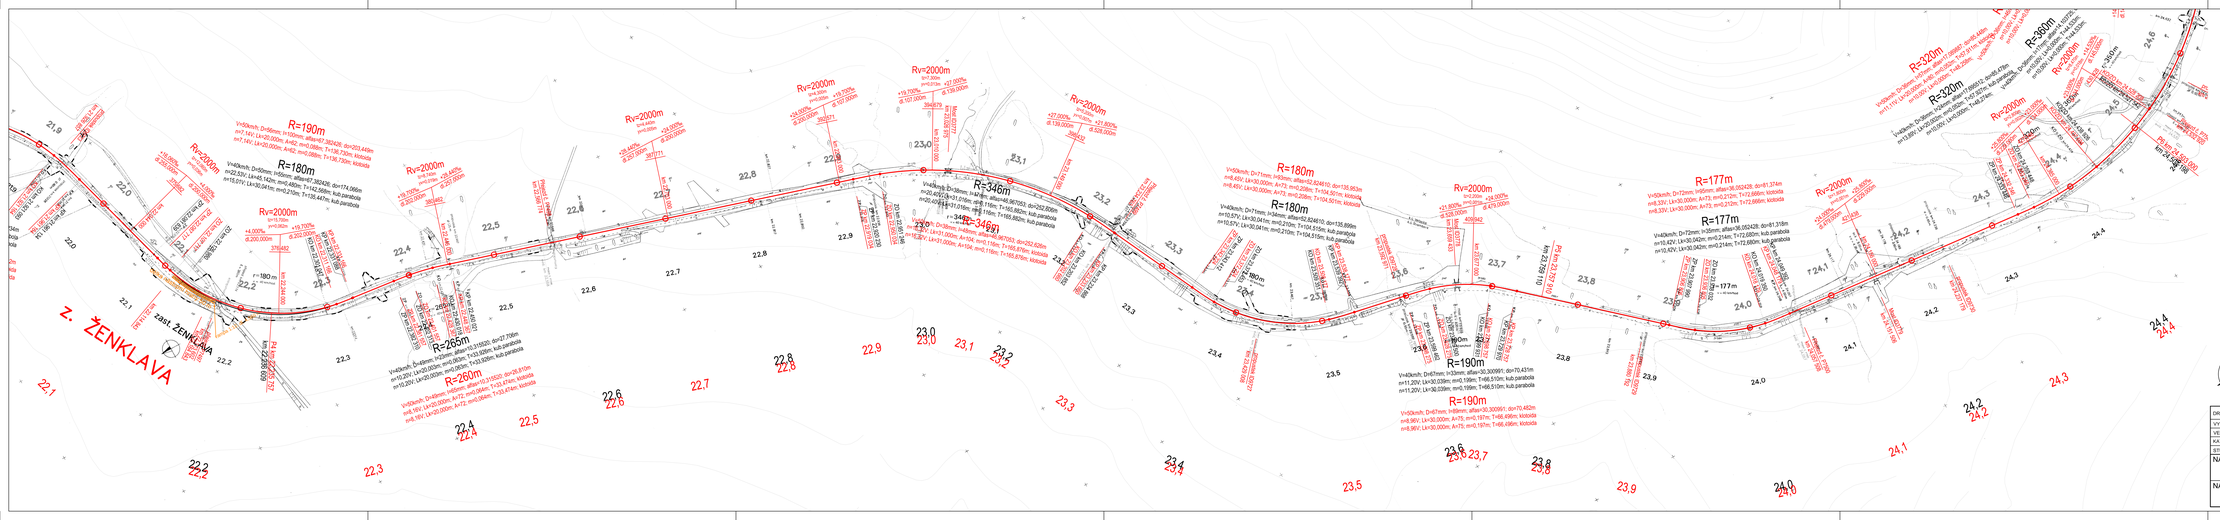

DRUH PRÁCE:	DIPLOMOVÁ PRÁCE	Fakulta stavební ČVUT	
VYPRACOVALA:	Bc. Barbora Pavelková		
VEDOUCÍ PRÁCE:	Ing. Petr Břešťovský, Ph.D		
KATEDRA:	Katedra železničních staveb		
STUDIJNÍ OBOR:	Konstrukce a dopravní stavby		
NÁZEV PRÁCE:	REKONSTRUKCE ŽELEZNIČNÍ TRATĚ Č. 325 ŽST. ŠTRAMBERK (mimo) - ŽST. VEŘOVICE (včetně)	FORMÁT:	7xA4
		DATUM:	01/2016
NÁZEV VÝKRESU:	SITUACE VARIANTA 1 km 22,100000 - km 24,400000	MĚŘÍTKO: 1:2000	ČÍSLO VÝKRESU: 3.1b