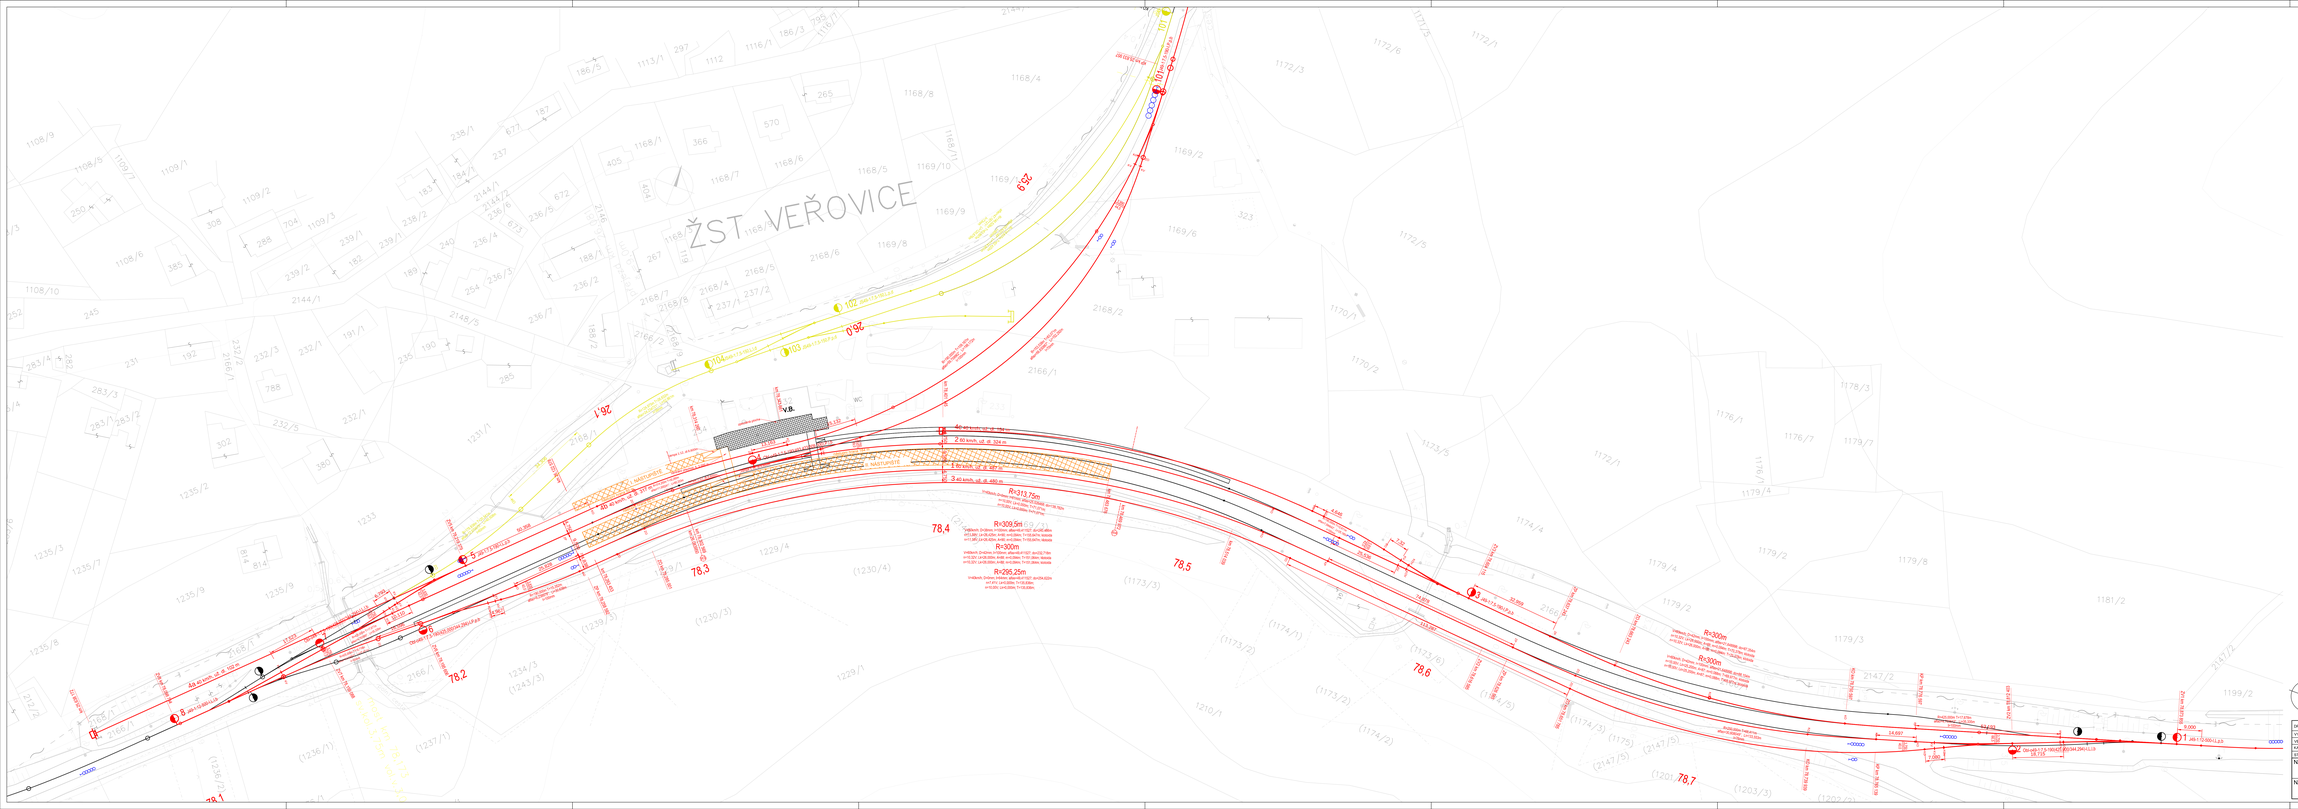

DRUH PRÁCE:	DIPLOMOVÁ PRÁCE	Fakulta stavební	
VYPRACOVAL:	Bc. Barbora Pavelková	ČVUT	
VEDOUCÍ PRÁCE:	Ing. Petr Břešťovský, Ph.D		
KATEDRA:	Katedra železničních staveb		
STUDIJNÍ OBOR:	Konstrukce a dopravní stavby		
NÁZEV PRÁCE:	REKONSTRUKCE ŽELEZNIČNÍ TRATĚ Č. 325 ŽST. ŠTRAMBÍRK (mimo) - ŽST. VEŘOVICE (včetně)		
NÁZEV VÝKRESU:	SITUACE ŽST VEŘOVICE - VARIANTA 2 km 78,105 949 - km 78,885 814	FORMÁT:	SRDNÍK
		DATUM:	03/2018
		MĚŘÍTKO: 1:500	ČÍSLO VÝKRESU: 4.2