
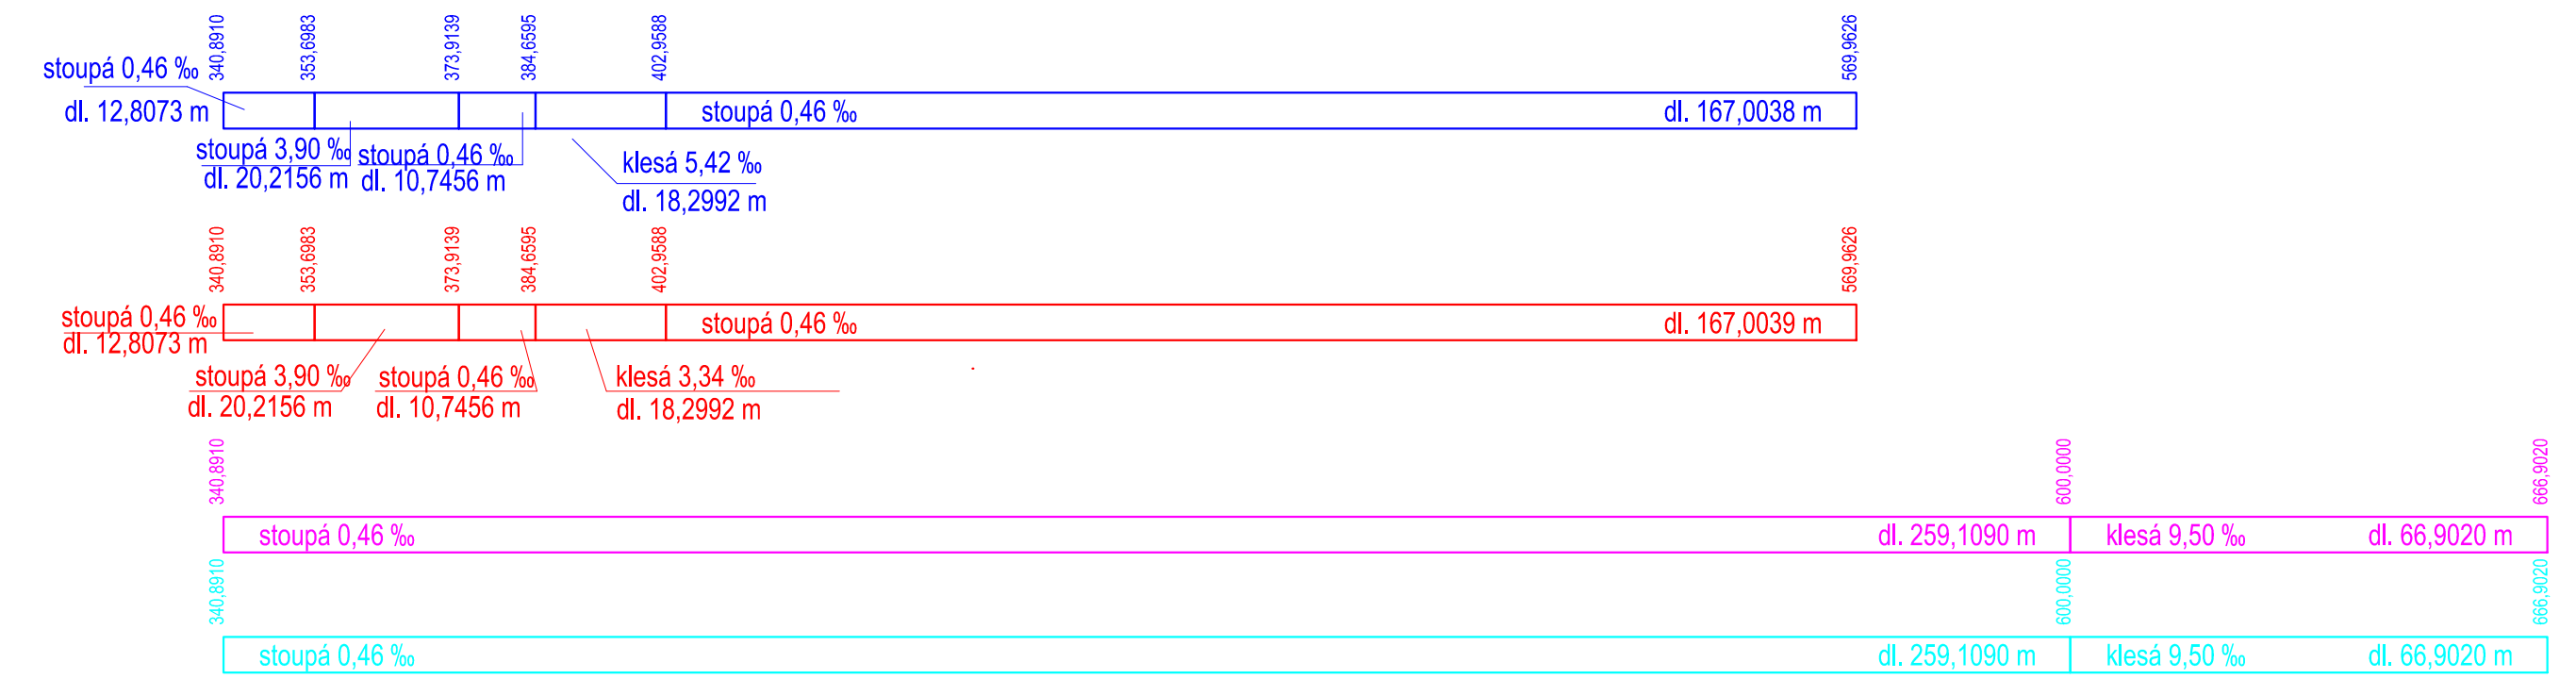


SMĚROVÉ POMĚRY 3. A 4. KOLEJNICE

SMĚROVÉ POMĚRY 2. KOLEJNICE

SMĚROVÉ POMĚRY 1. KOLEJNICE

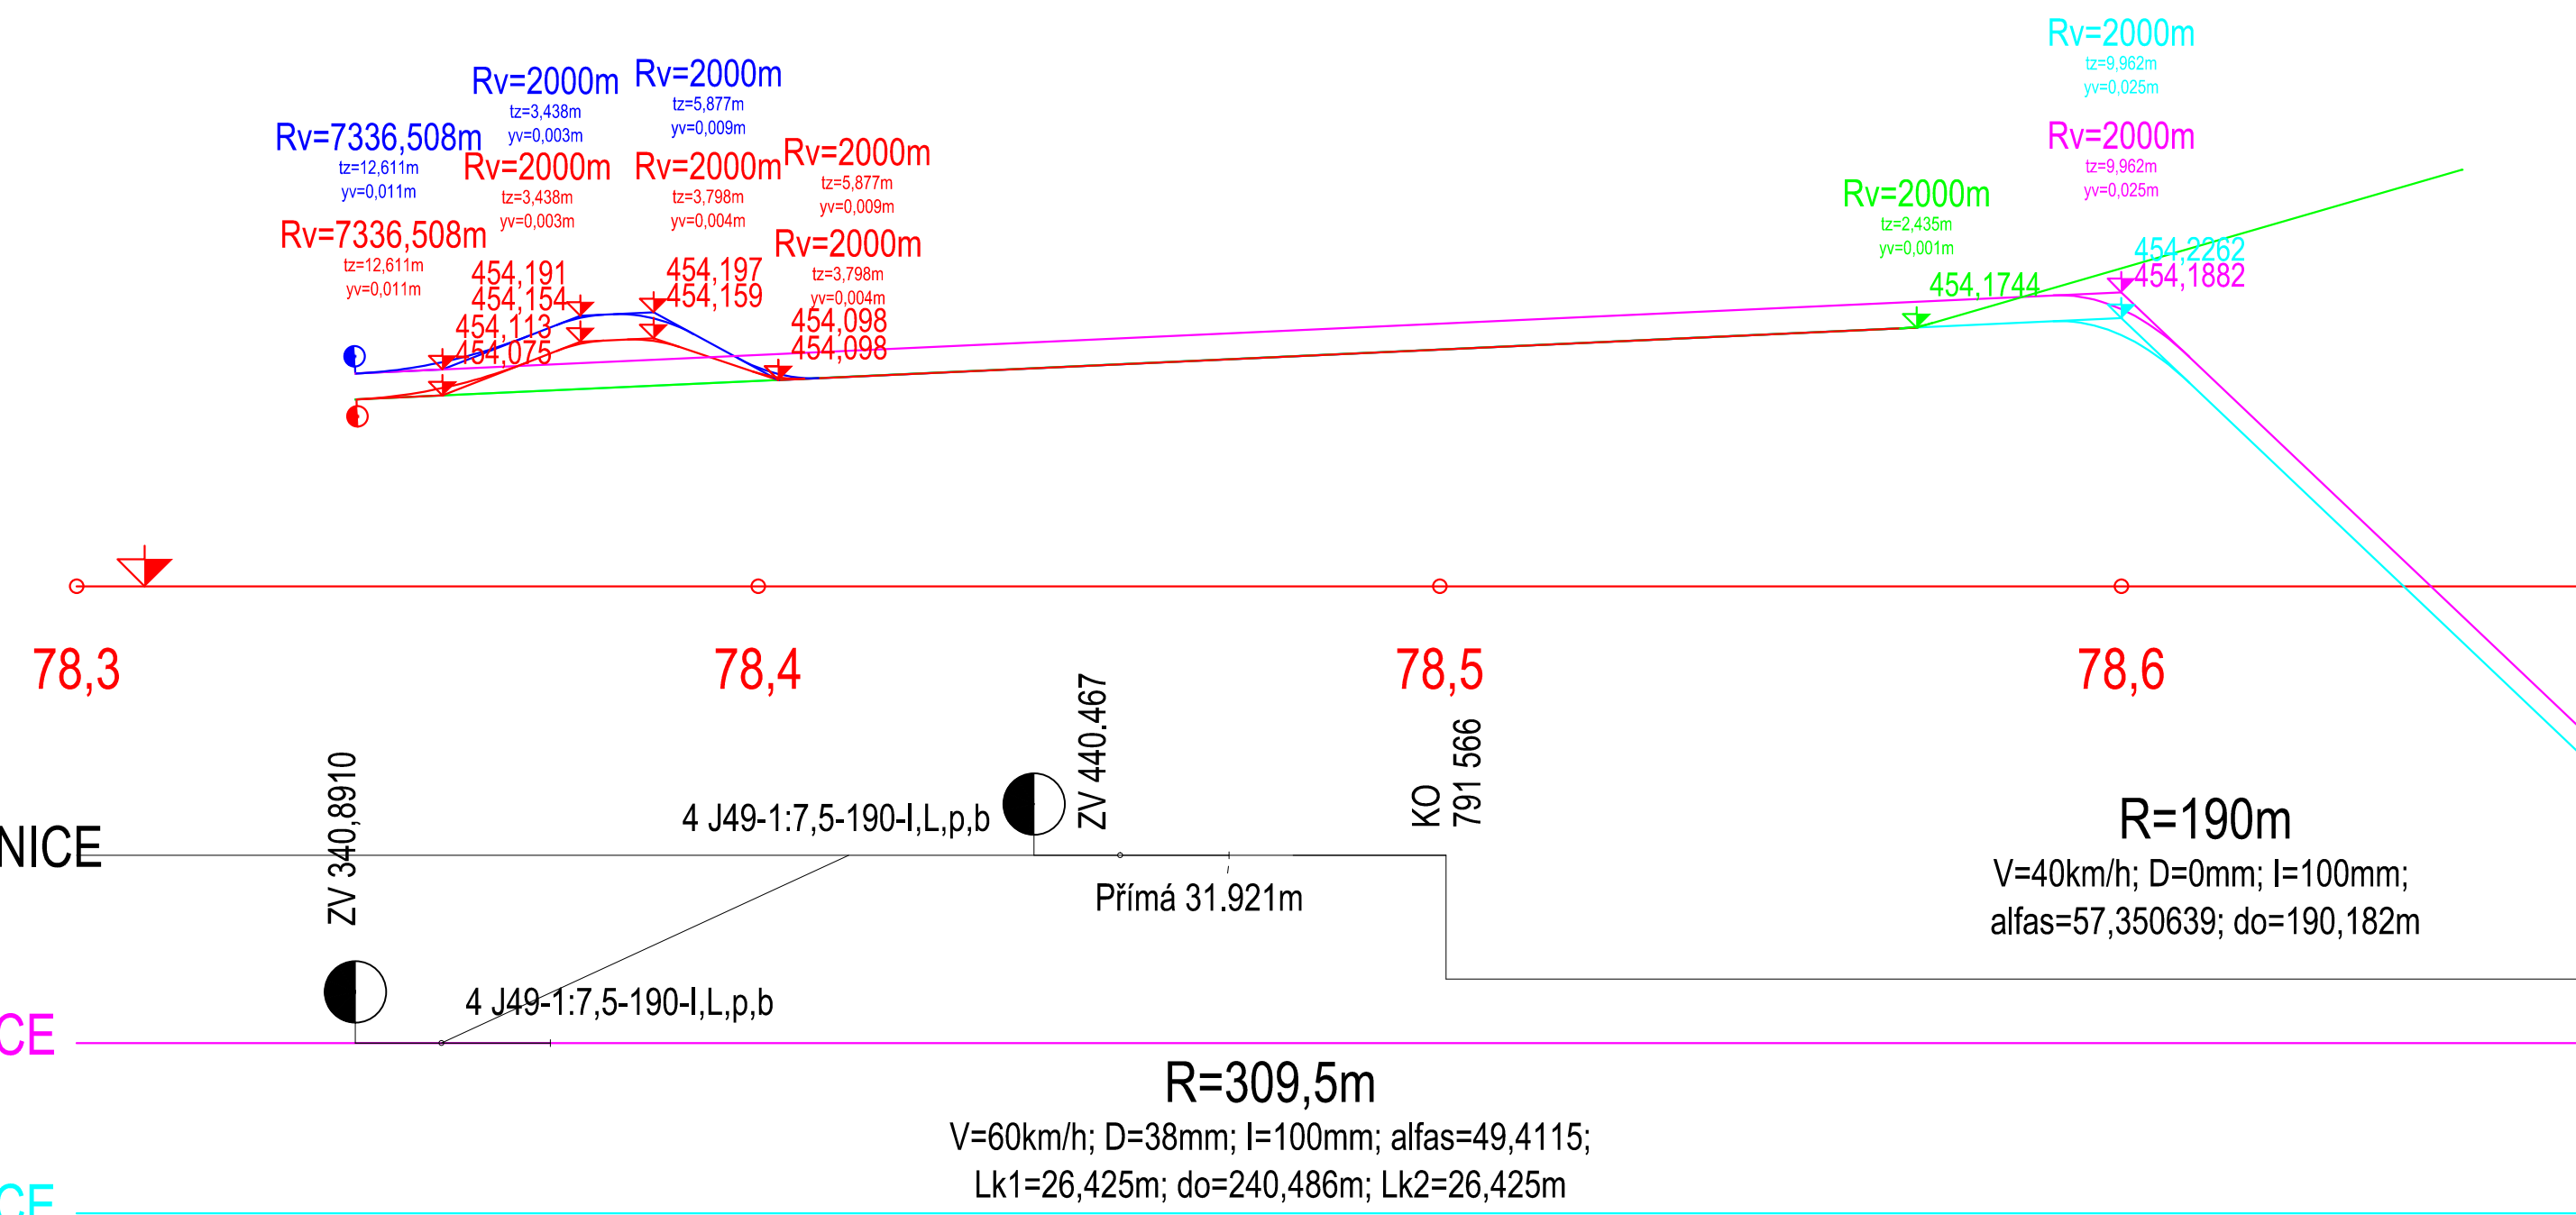

DRUH PRÁCE:	DIPLOMOVÁ PRÁCE	Fakulta stavební	
VYPRACOVALA:	Bc. Barbora Pavelková		
VEDOUcí PRÁCE:	Ing. Petr Břešřovský, Ph.D.		
KATEDRA:	Katedra železničních staveb	FORMÁT:	4x A4
STUDIjNÍ OBOR:	Konstrukce a dopravní stavby	DATUM:	01/2018
NÁZEV PRÁCE:	REKONSTRUKCE ŽELEZNIČNÍ TRATĚ Č. 325 ŽST. ŠTRAMBERK (mimo) - ŽST. VEŘOVICE (včetně)	MĚŘÍTKO:	ČÍSLO VÝKRESU:
NÁZEV VÝKRESU:	PODÉLNÝ PROFIL VÝHYBKA Č. 4 - VARIANTA 3	SCHÉMA	7