



VÝKRES TVARU ZÁKLADOVÉ DESKY
M=1:100

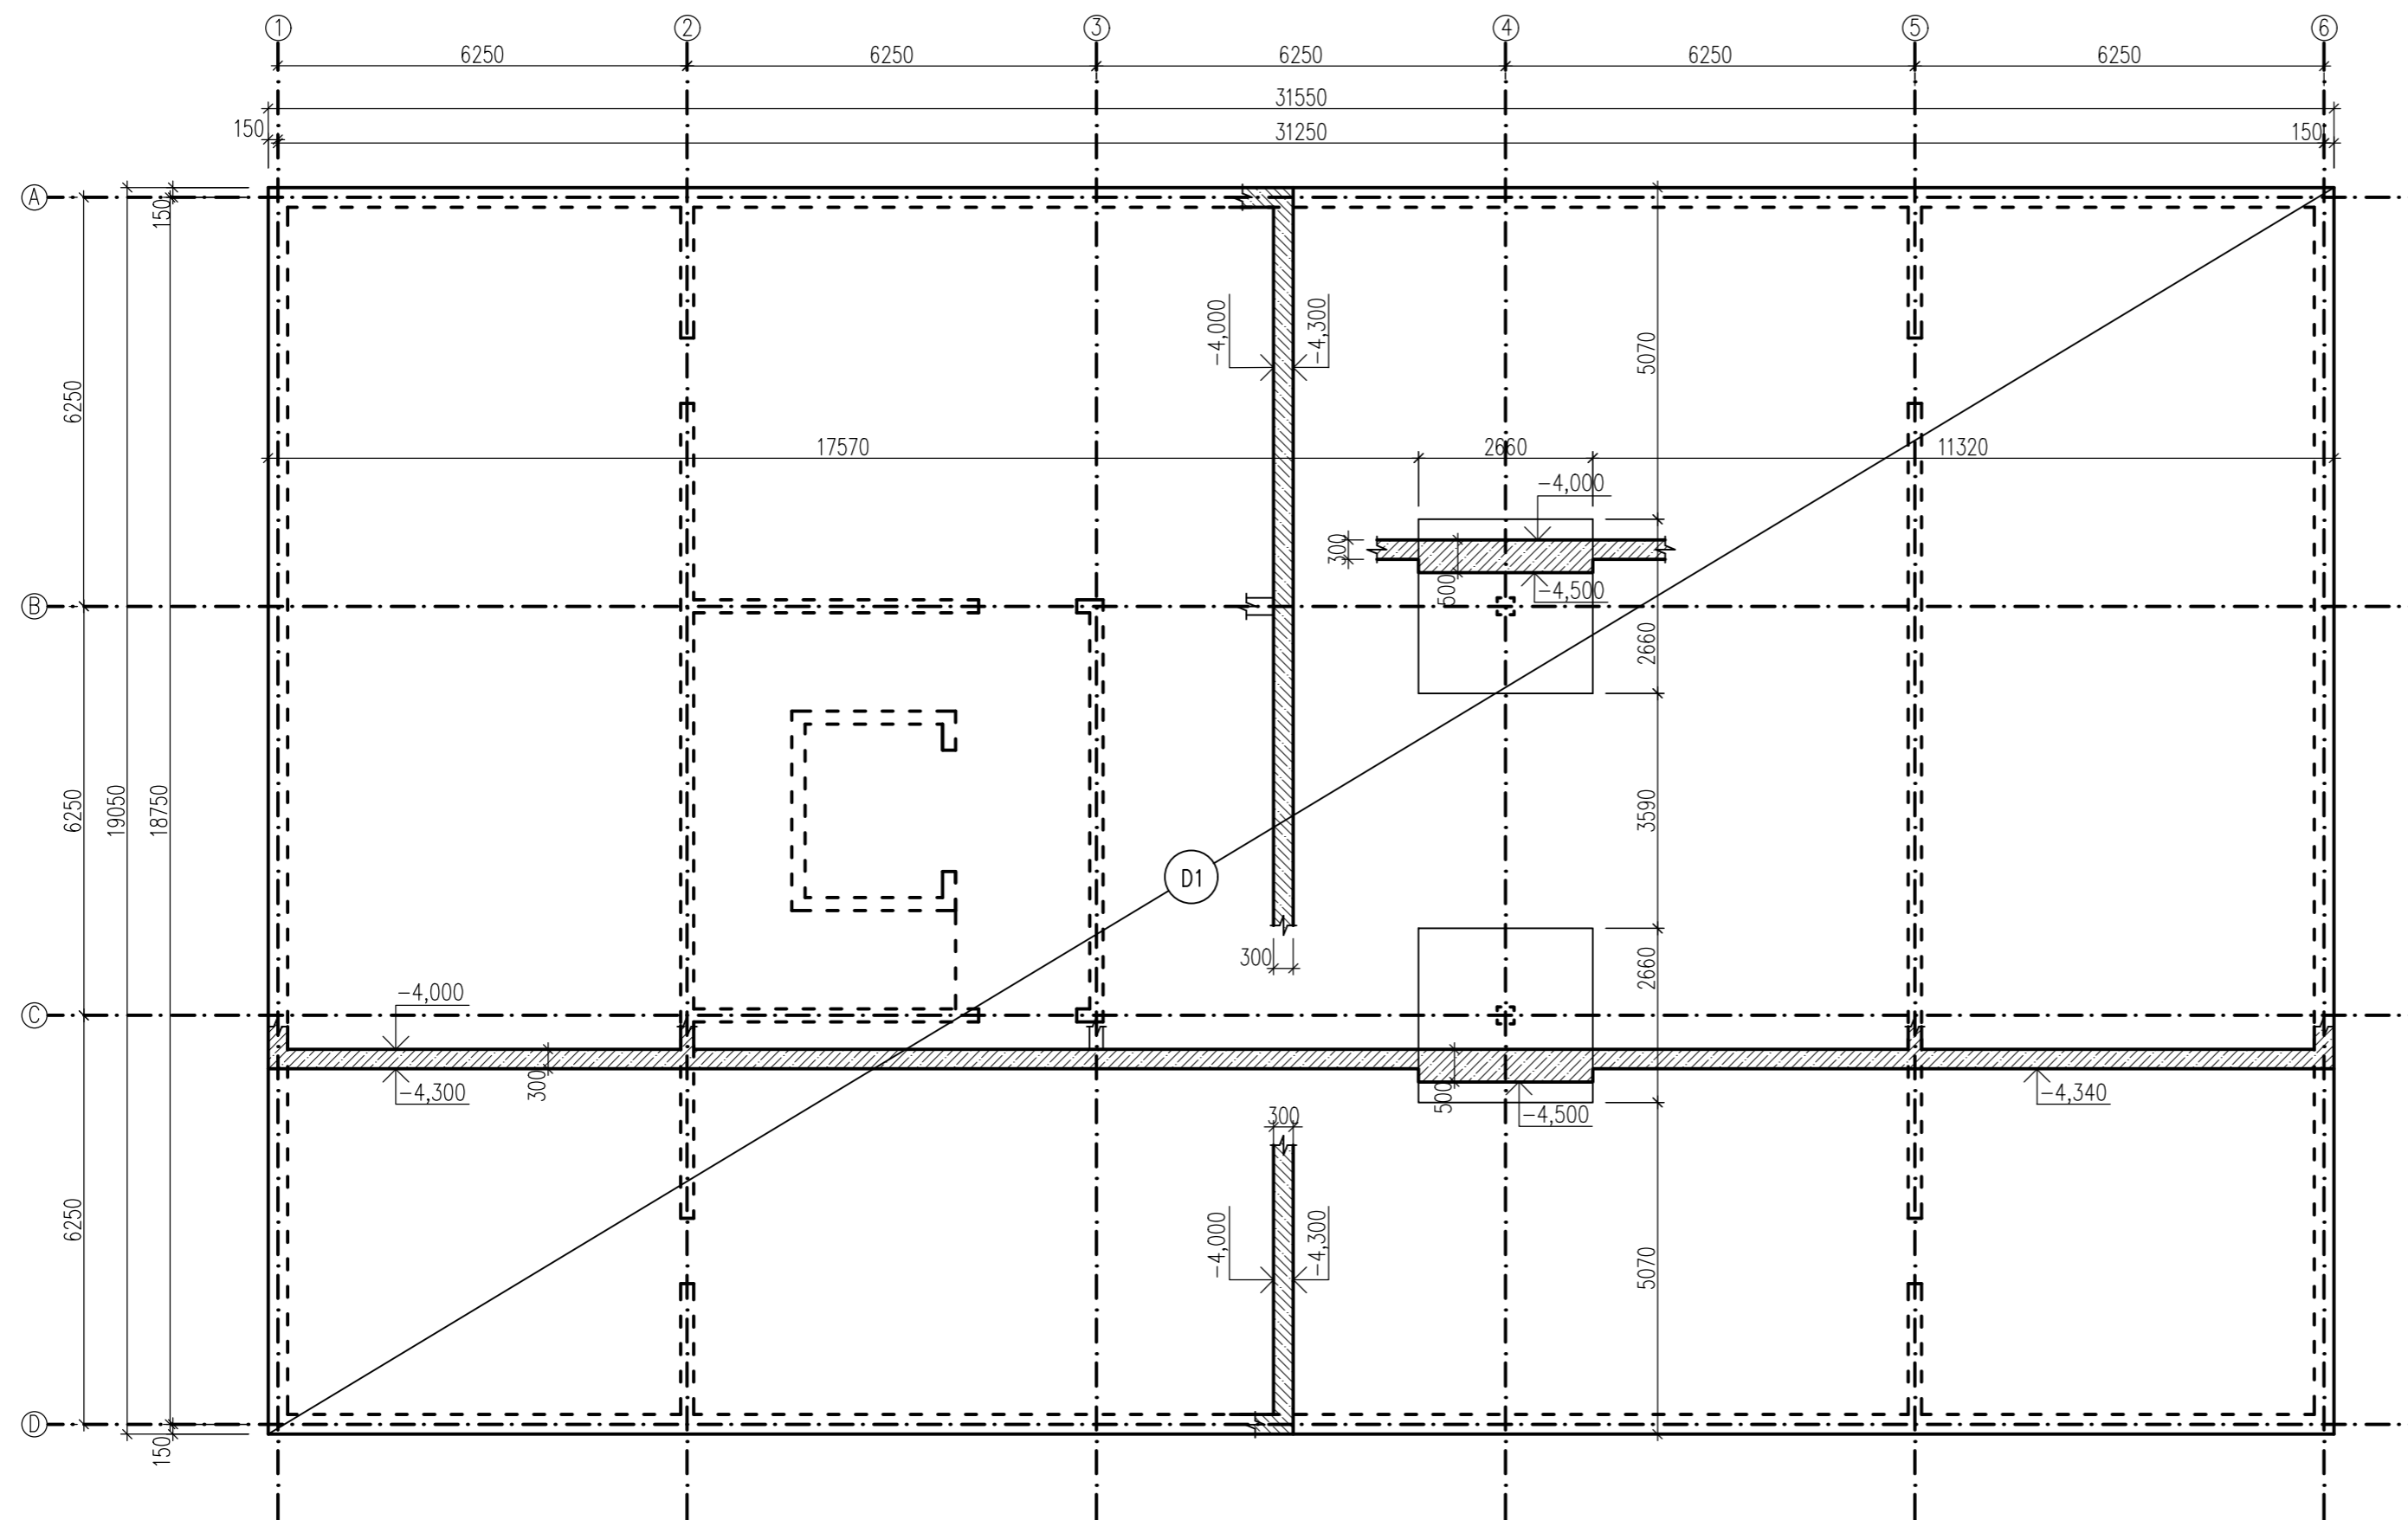

LEGENDA:

D1 ŽB DESKA TL. 300 mm

LEGENDA MATERIÁLŮ:

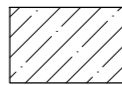 BETON C30/37 -XC2-XF1-Dmax 22-CI 0,2-S3
OCEL B500B
KRYTÍ MIN. 30 mm

POZNÁMKY:

PŘED BETONÁŽÍ JE TŘEBA OSADIT KONSTRUKČNÍ PRVKY A VÝTUŽ NAVAZUJÍCÍCH KONSTRUKCÍ

±0,000=535,300 m. n. m.

Vypracoval: Bc. Ondřej Skalický	Vedoucí: Ing. L. Blesák, Ph.D.	Fakulta stavební ČVUT
Předmět: DIPLOMOVÁ PRÁCE		
Název úlohy: HOTEL NA BÁZI DŘEVA	Datum: 12/17	Meřítko: 1:100
Název výkresu: VÝKRES TVARU - ZÁKLADOVÁ DESKA	Školní rok: 2017/18	