PROJEKTOVÁ DOKUMENTACE KANALIZACE KULTURNÍHO CENTRA PRŮHON - PRAHA ŘEPY - SVISLÉ ROZVINUTÉ ŘEZY SVODNÝM DEŠŤOVÝM POTRUBÍM

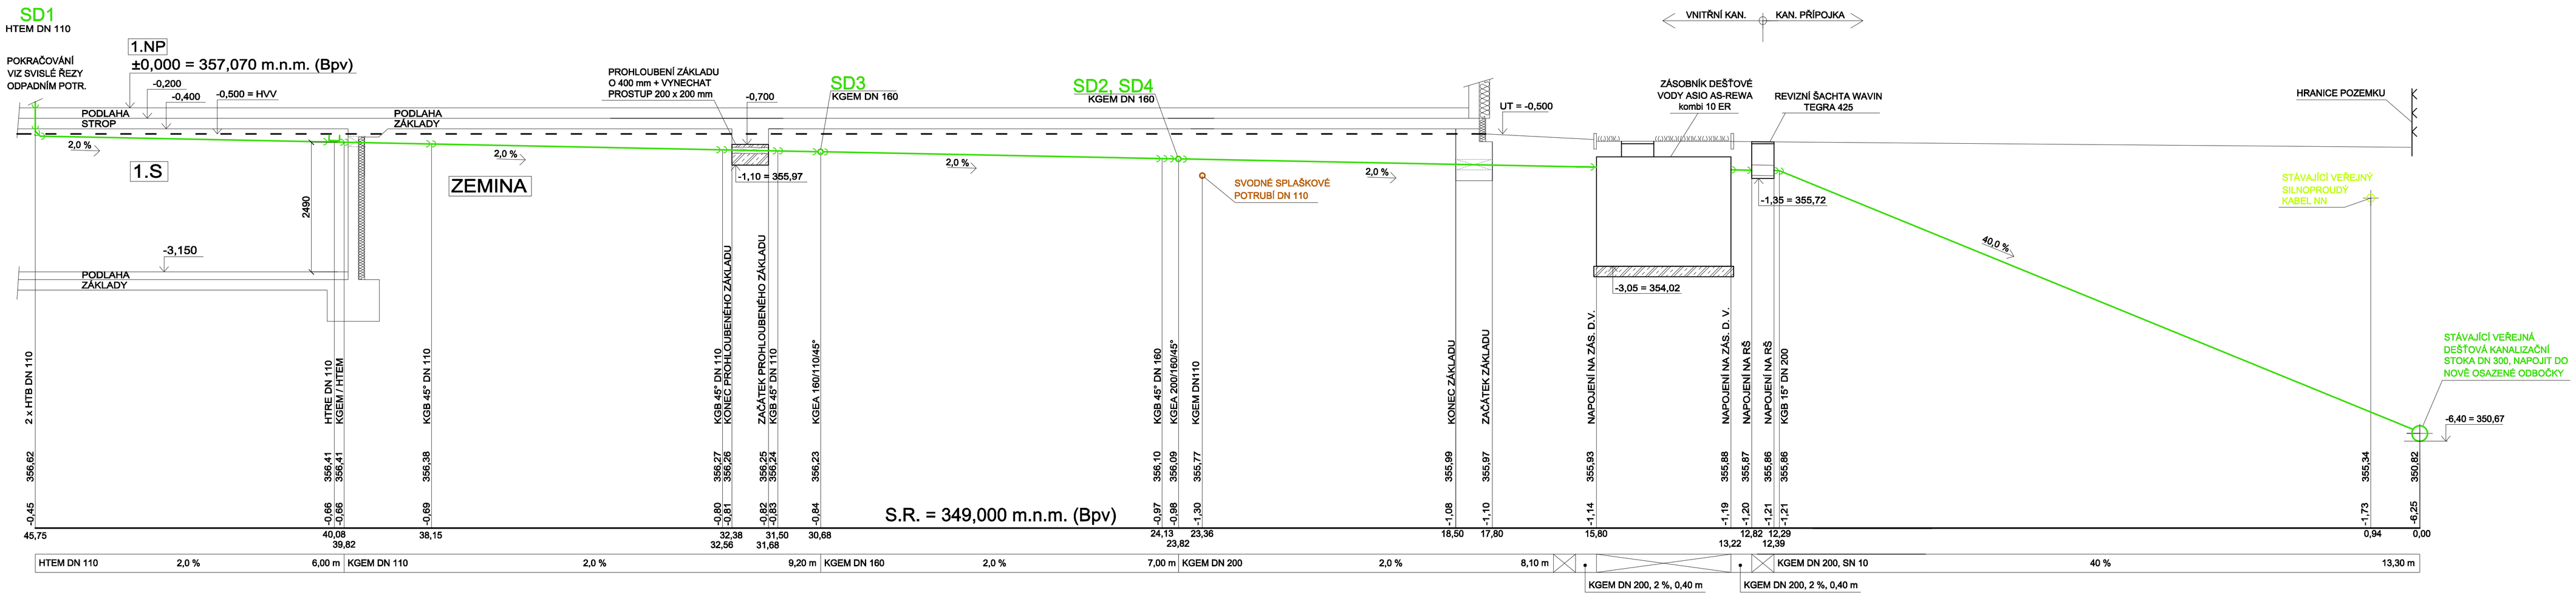

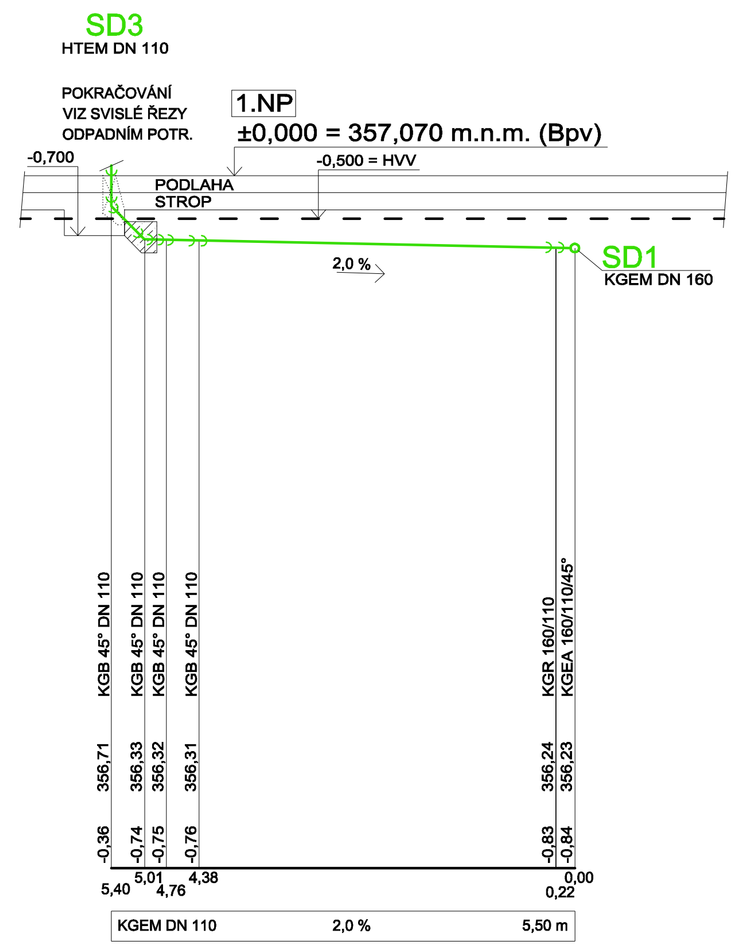

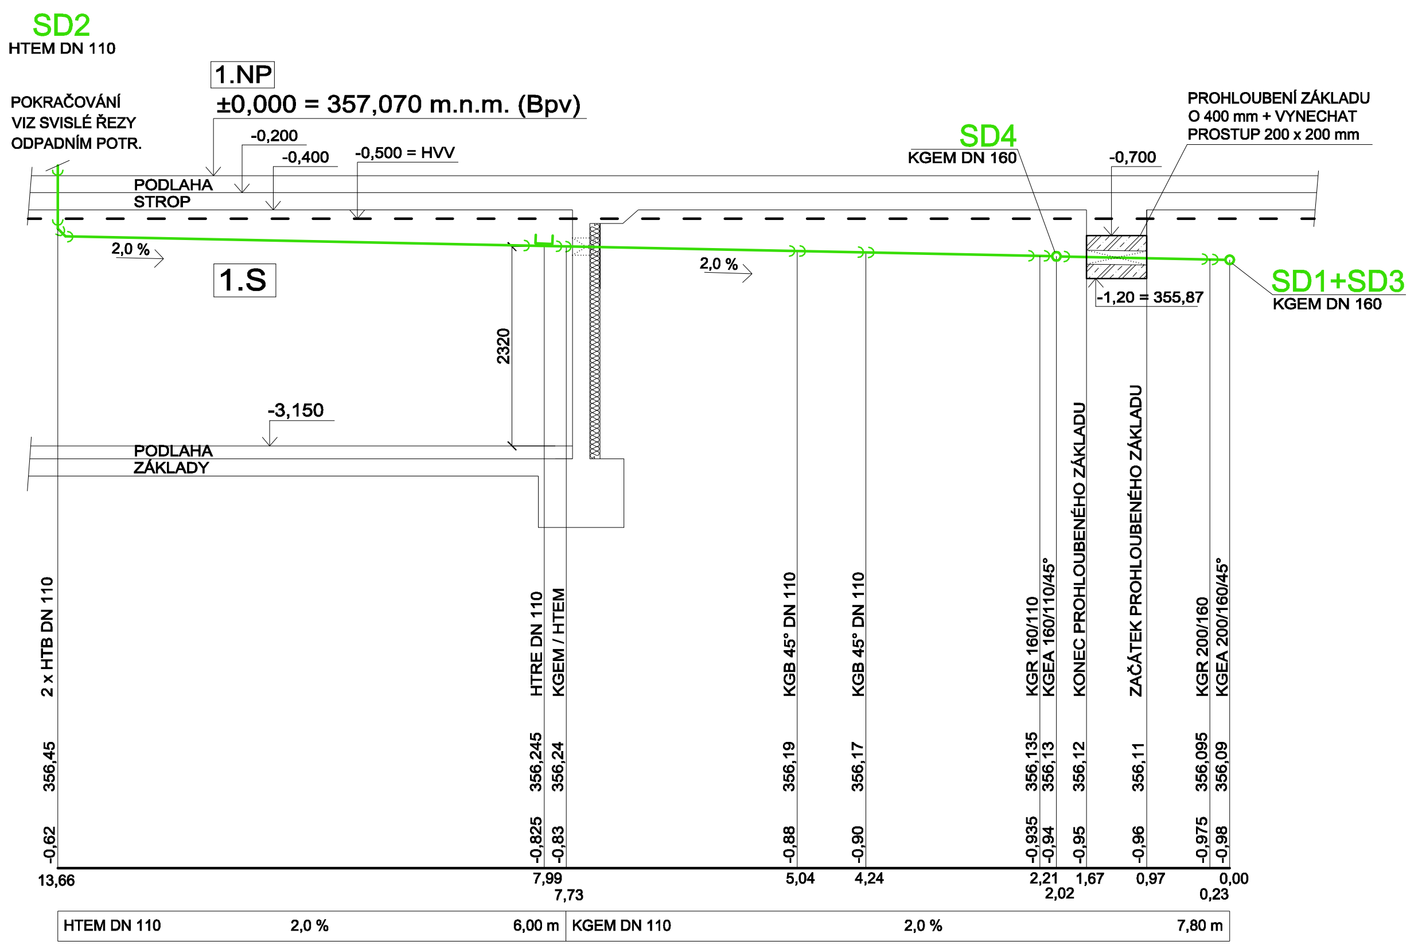

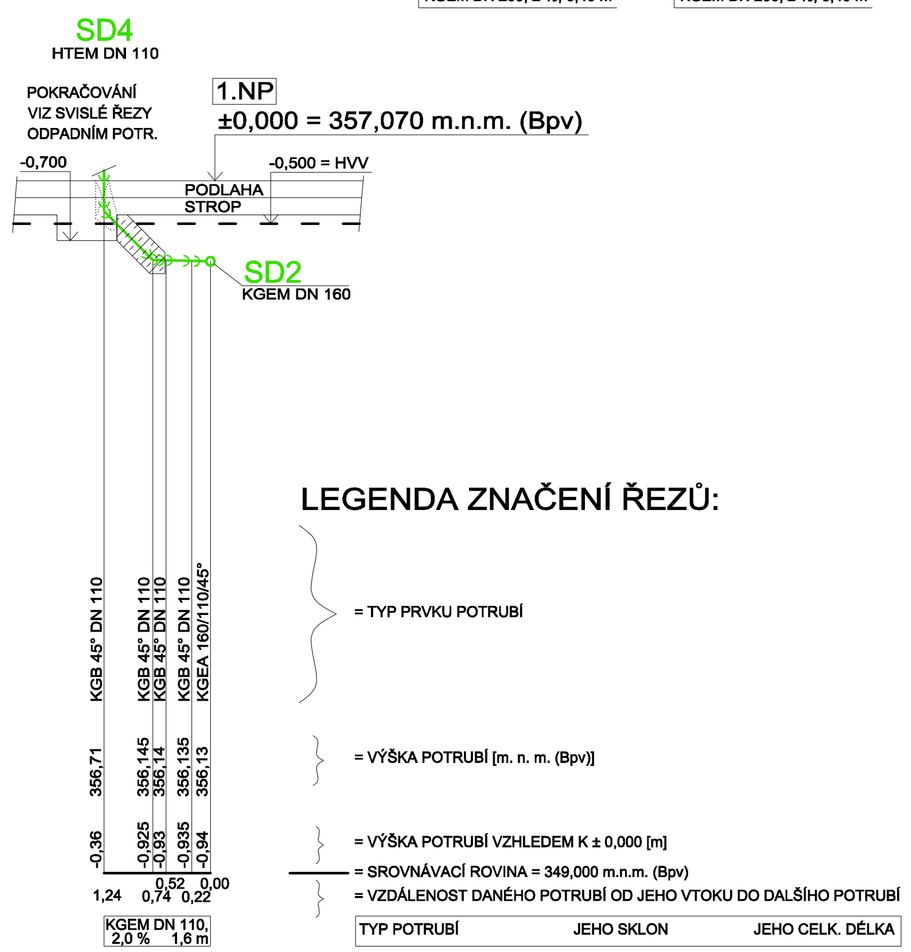

LEGENDA ZNAČENÍ:

- KANALIZAČNÍ POTRUBÍ PRO SPLAŠKOVOU VODU
- KANALIZAČNÍ POTRUBÍ PRO DEŠŤOVOU VODU
- HRANICE POZEMKU
- VEŘEJNÁ SÍŤ - SILNOPROUD NN
- SD1, SD2, ..., SD4 - SVISLÉ KANALIZAČNÍ POTRUBÍ PRO DEŠŤOVOU VODU
- HVV - HLADINA VZDUTÉ VODY
- PROSTUP VE STĚNĚ / V ZÁKLADECH VYNECHANÝ PRO ROZVODY KANALIZACE
- OBETONOVÁNÍ POTRUBÍ - BETON PROSTÝ C20/25
- PROHLOUBENÍ ZÁKLADU - ŽELEZOBETON TYP URČÍ STATIK

LEGENDA ZNAČENÍ ŘEZŮ:

- = TYP PRVKU POTRUBÍ
- = VÝŠKA POTRUBÍ [m. n. m. (Bpv)]
- = VÝŠKA POTRUBÍ VZHLEDEM K ± 0,000 [m]
- = SROVNÁVACÍ ROVINA = 349,000 m.n.m. (Bpv)
- = VZDÁLENOST DANÉHO POTRUBÍ OD JEHO VTOKU DO DALŠÍHO POTRUBÍ

TYP POTRUBÍ | JEHO SKLON | JEHO CELK. DÉLKA

ZNAČENÍ POTRUBÍ:

OZN.	ZNAČKA	POPIS
HT...	-	odpadní potrubí OSMA HT systém z polypropylenu pro vnitřní kanalizaci
KG...	-	odpadní potrubí OSMA KG systém z neměkčeného polyvinylchloridu pro kanalizaci pod povrchem, kruhová tuhost - SN4, výška krytí max. 4 m
KG ... SN 10	-	odpadní potrubí OSMA KG systém z neměkčeného polyvinylchloridu pro kanalizaci pod povrchem, kruhová tuhost - SN10, výška krytí max. 8 m
HTEM / KGEM	-	trubka s hrdlem
HTEA / KGEA		odbočka
HTB / KGB		koleno
HTR / KGR		redukce nesouosá
HTRE / KGRE		čistící tvarovka s obdélníkovým uzávěrem

POZNÁMKY:

- VEŠKERÉ DÉLKOVÉ KÓTY JSOU UVEDENY V mm, VÝŠKOVÉ V m
- SVODNÉ POTRUBÍ V 1.S JE ZAVĚŠENÉ POD STROPEM VE SPÁDU 2 %, ZÁVĚSY UMOŽŇUJÍ DILATACI POTRUBÍ
- SVODNÉ POTRUBÍ V ZÁKLADECH JE ULOŽENO VE SPÁDU 2 % DO PÍSKOVÉHO LŮŽE
- HLADINA VZDUTÉ VODY = -0,500 m
- SVISLÉ DEŠŤOVÉ POTRUBÍ SD1-4,JE ZNÁZORNĚNO VE VÝKRESU SVISLÝCH ROZVINUTÝCH ŘEZŮ ODPADNÍHO POTRUBÍ
- TECHNICKÁ SPECIFIKACE ZÁSOBNÍKU NA DEŠŤOVOU VODU ASIO AS-REWA kombi 10 ER VIZ PŘÍLOHY
- TECHNICKÁ SPECIFIKACE REVIZNÍ ŠACHTY WAVIN TEGRA 425 VIZ PŘÍLOHY
- V PŘÍPADĚ KŘÍŽENÍ POTRUBÍ S ROZVODY Z JINÉ PROFESE SE NIKDY NEUHÝBÁ GRAVITAČNÍ KANALIZAČNÍ POTRUBÍ

±0,000 = 357,070 m.n.m. (Bpv)

Zpracoval: Bc. Václav Batovec	Vedoucí: doc. Ing. Michal Kabrhel, Ph.D.	Předmět: 125DPM
DIPLOMOVÁ PRÁCE		ČVUT PRAHA Fakulta stavební, Thákurova 7, 166 29 Praha 6
Název úlohy: PROJEKTOVÁ DOKUMENTACE KANALIZACE KULTURNÍHO CENTRA PRŮHON - PRAHA ŘEPY		
Název výkresu: SVISLÉ ROZVINUTÉ ŘEZY SVODNÝM DEŠŤOVÝM POTRUBÍM	Číslo výkresu: 8	Školní rok: 2017/18; Datum: 7.1.2018; Měřítko: 1:50